


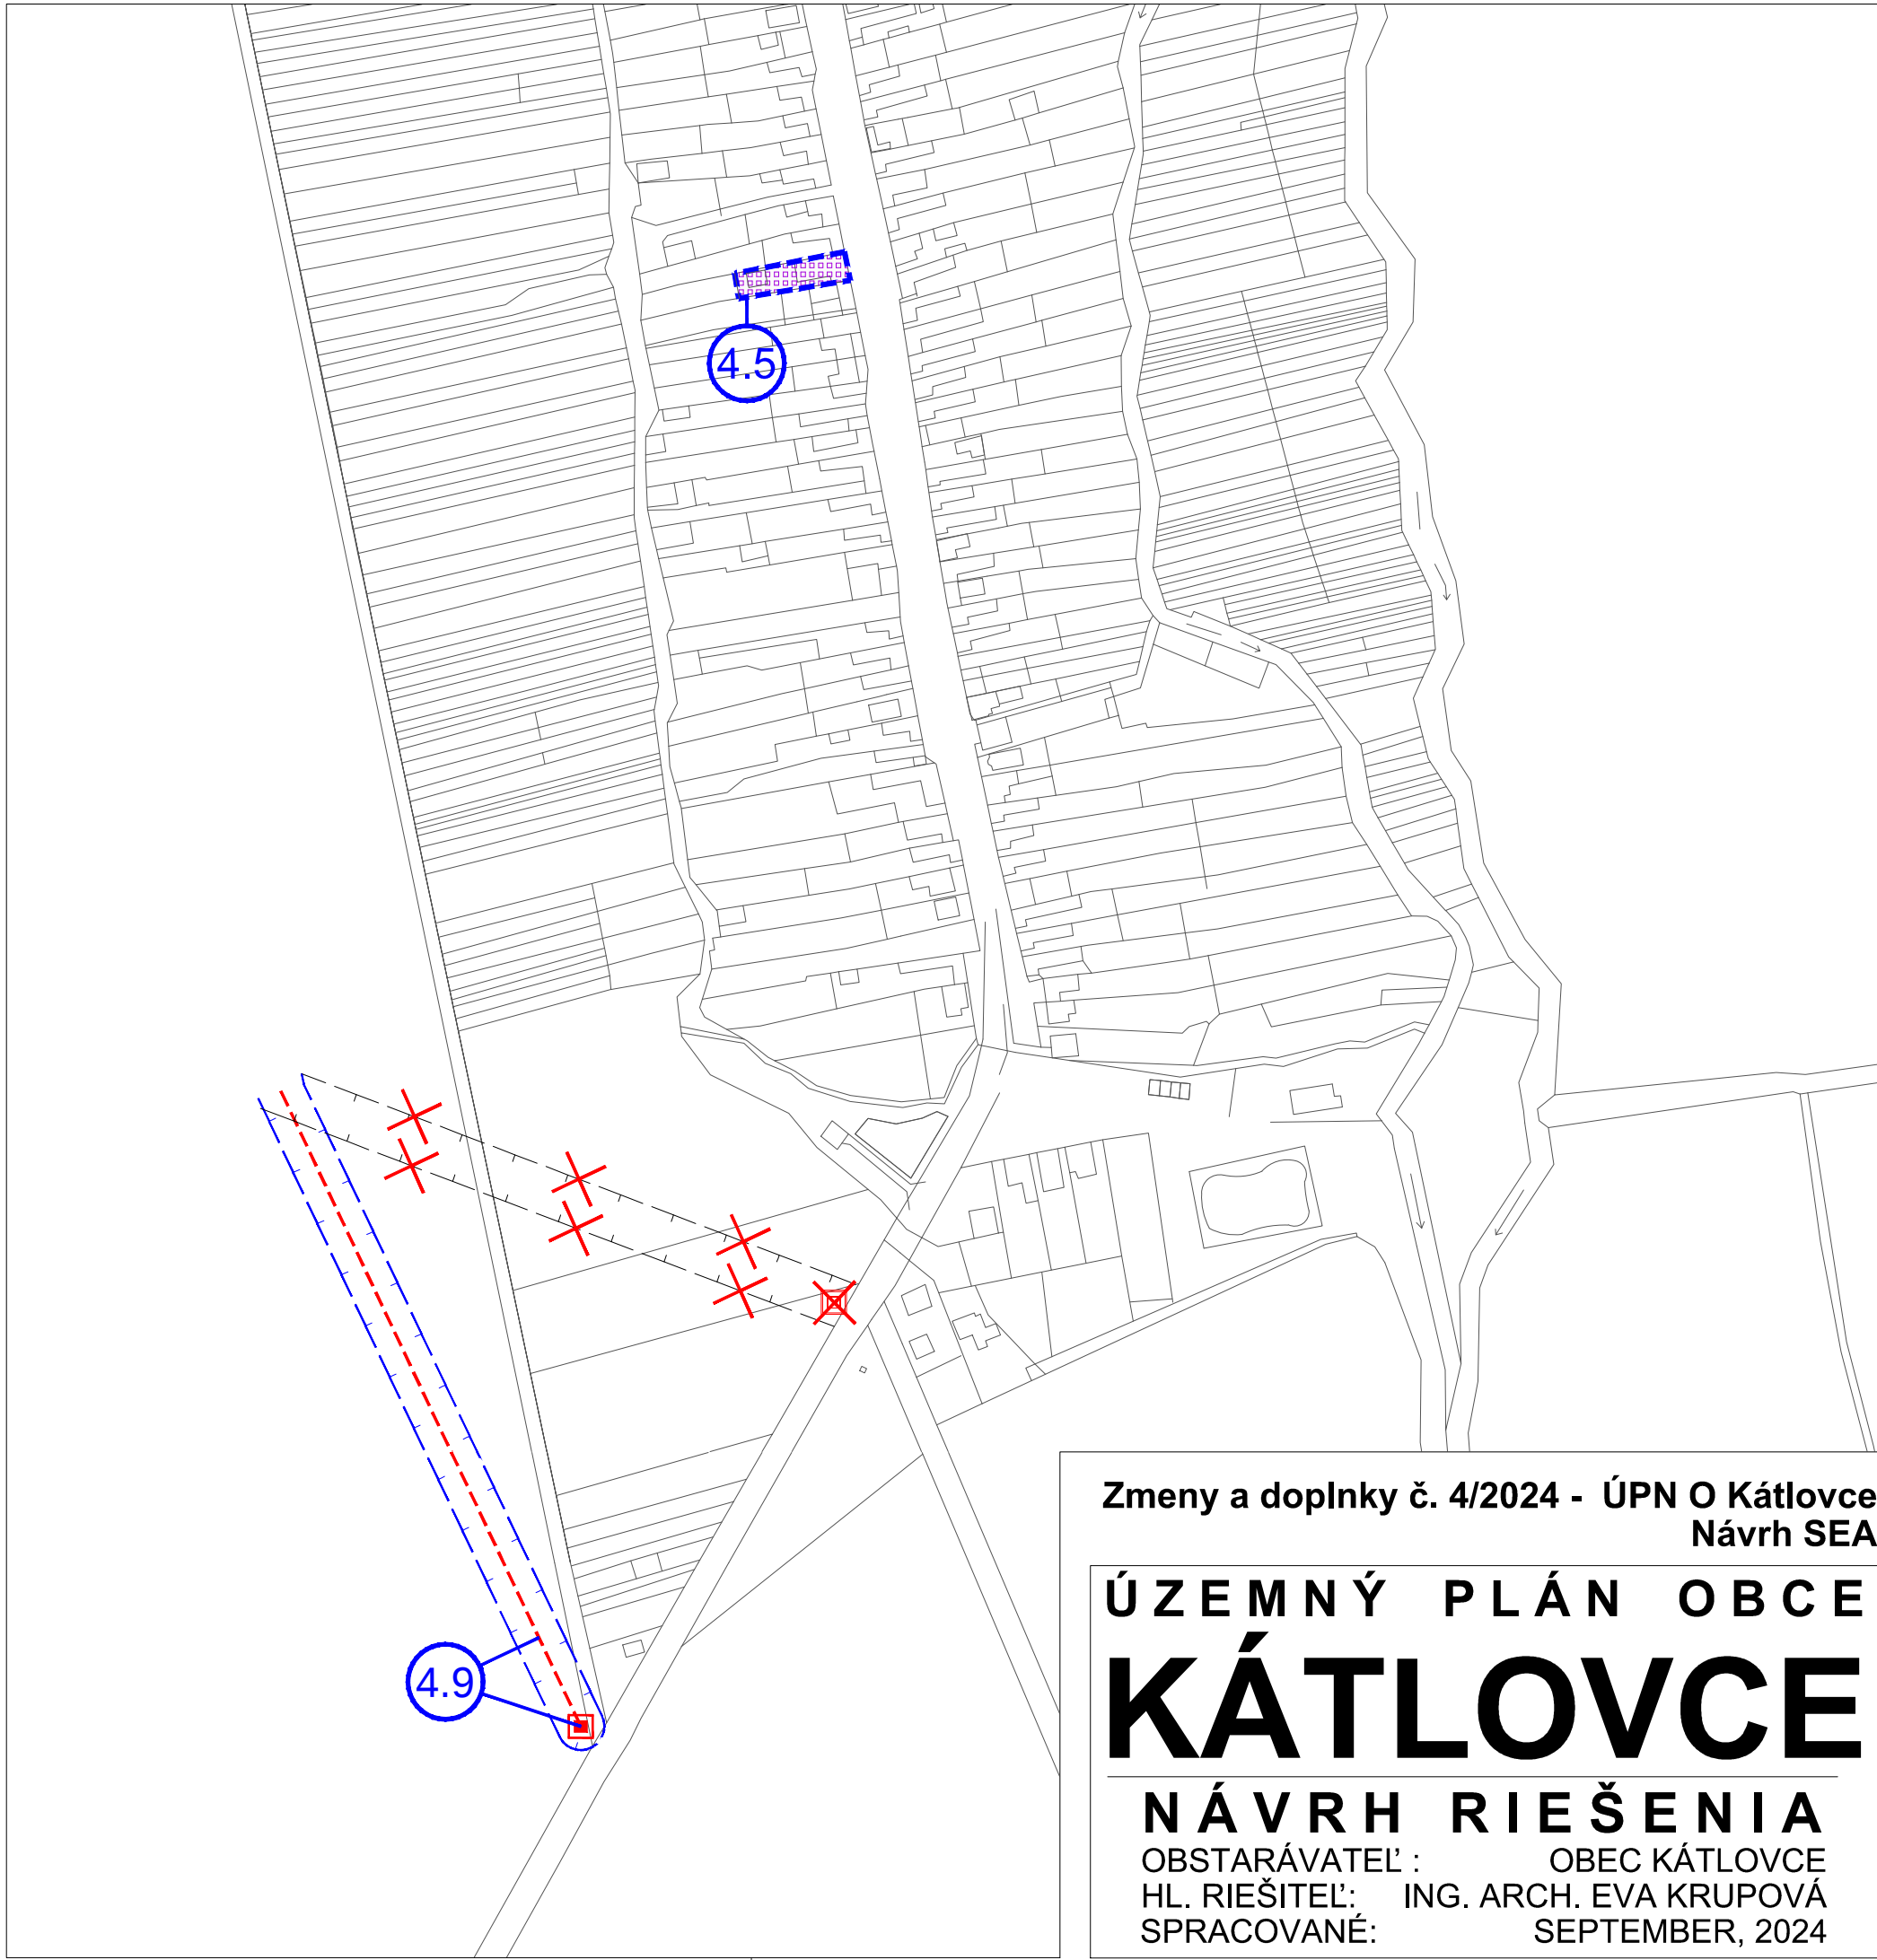

Zmeny a doplnky č. 4/2024 - ÚPN O Kátlovce
Návrh SEA

ÚZEMNÝ PLÁN OBCE
KÁTLOVCE

NÁVRH RIEŠENIA
OBSTARÁVATEĽ : OBEC KÁTLOVCE
HL. RIEŠITEĽ : ING. ARCH. EVA KRUPOVÁ
SPRACOVANÉ : SEPTEMBER, 2024

1 : 2 880

KOMPLEXNÝ URBANISTICKÝ NÁVRH - PO ZMENE
(REGULATÍVY ROZVOJA)

2.1

