
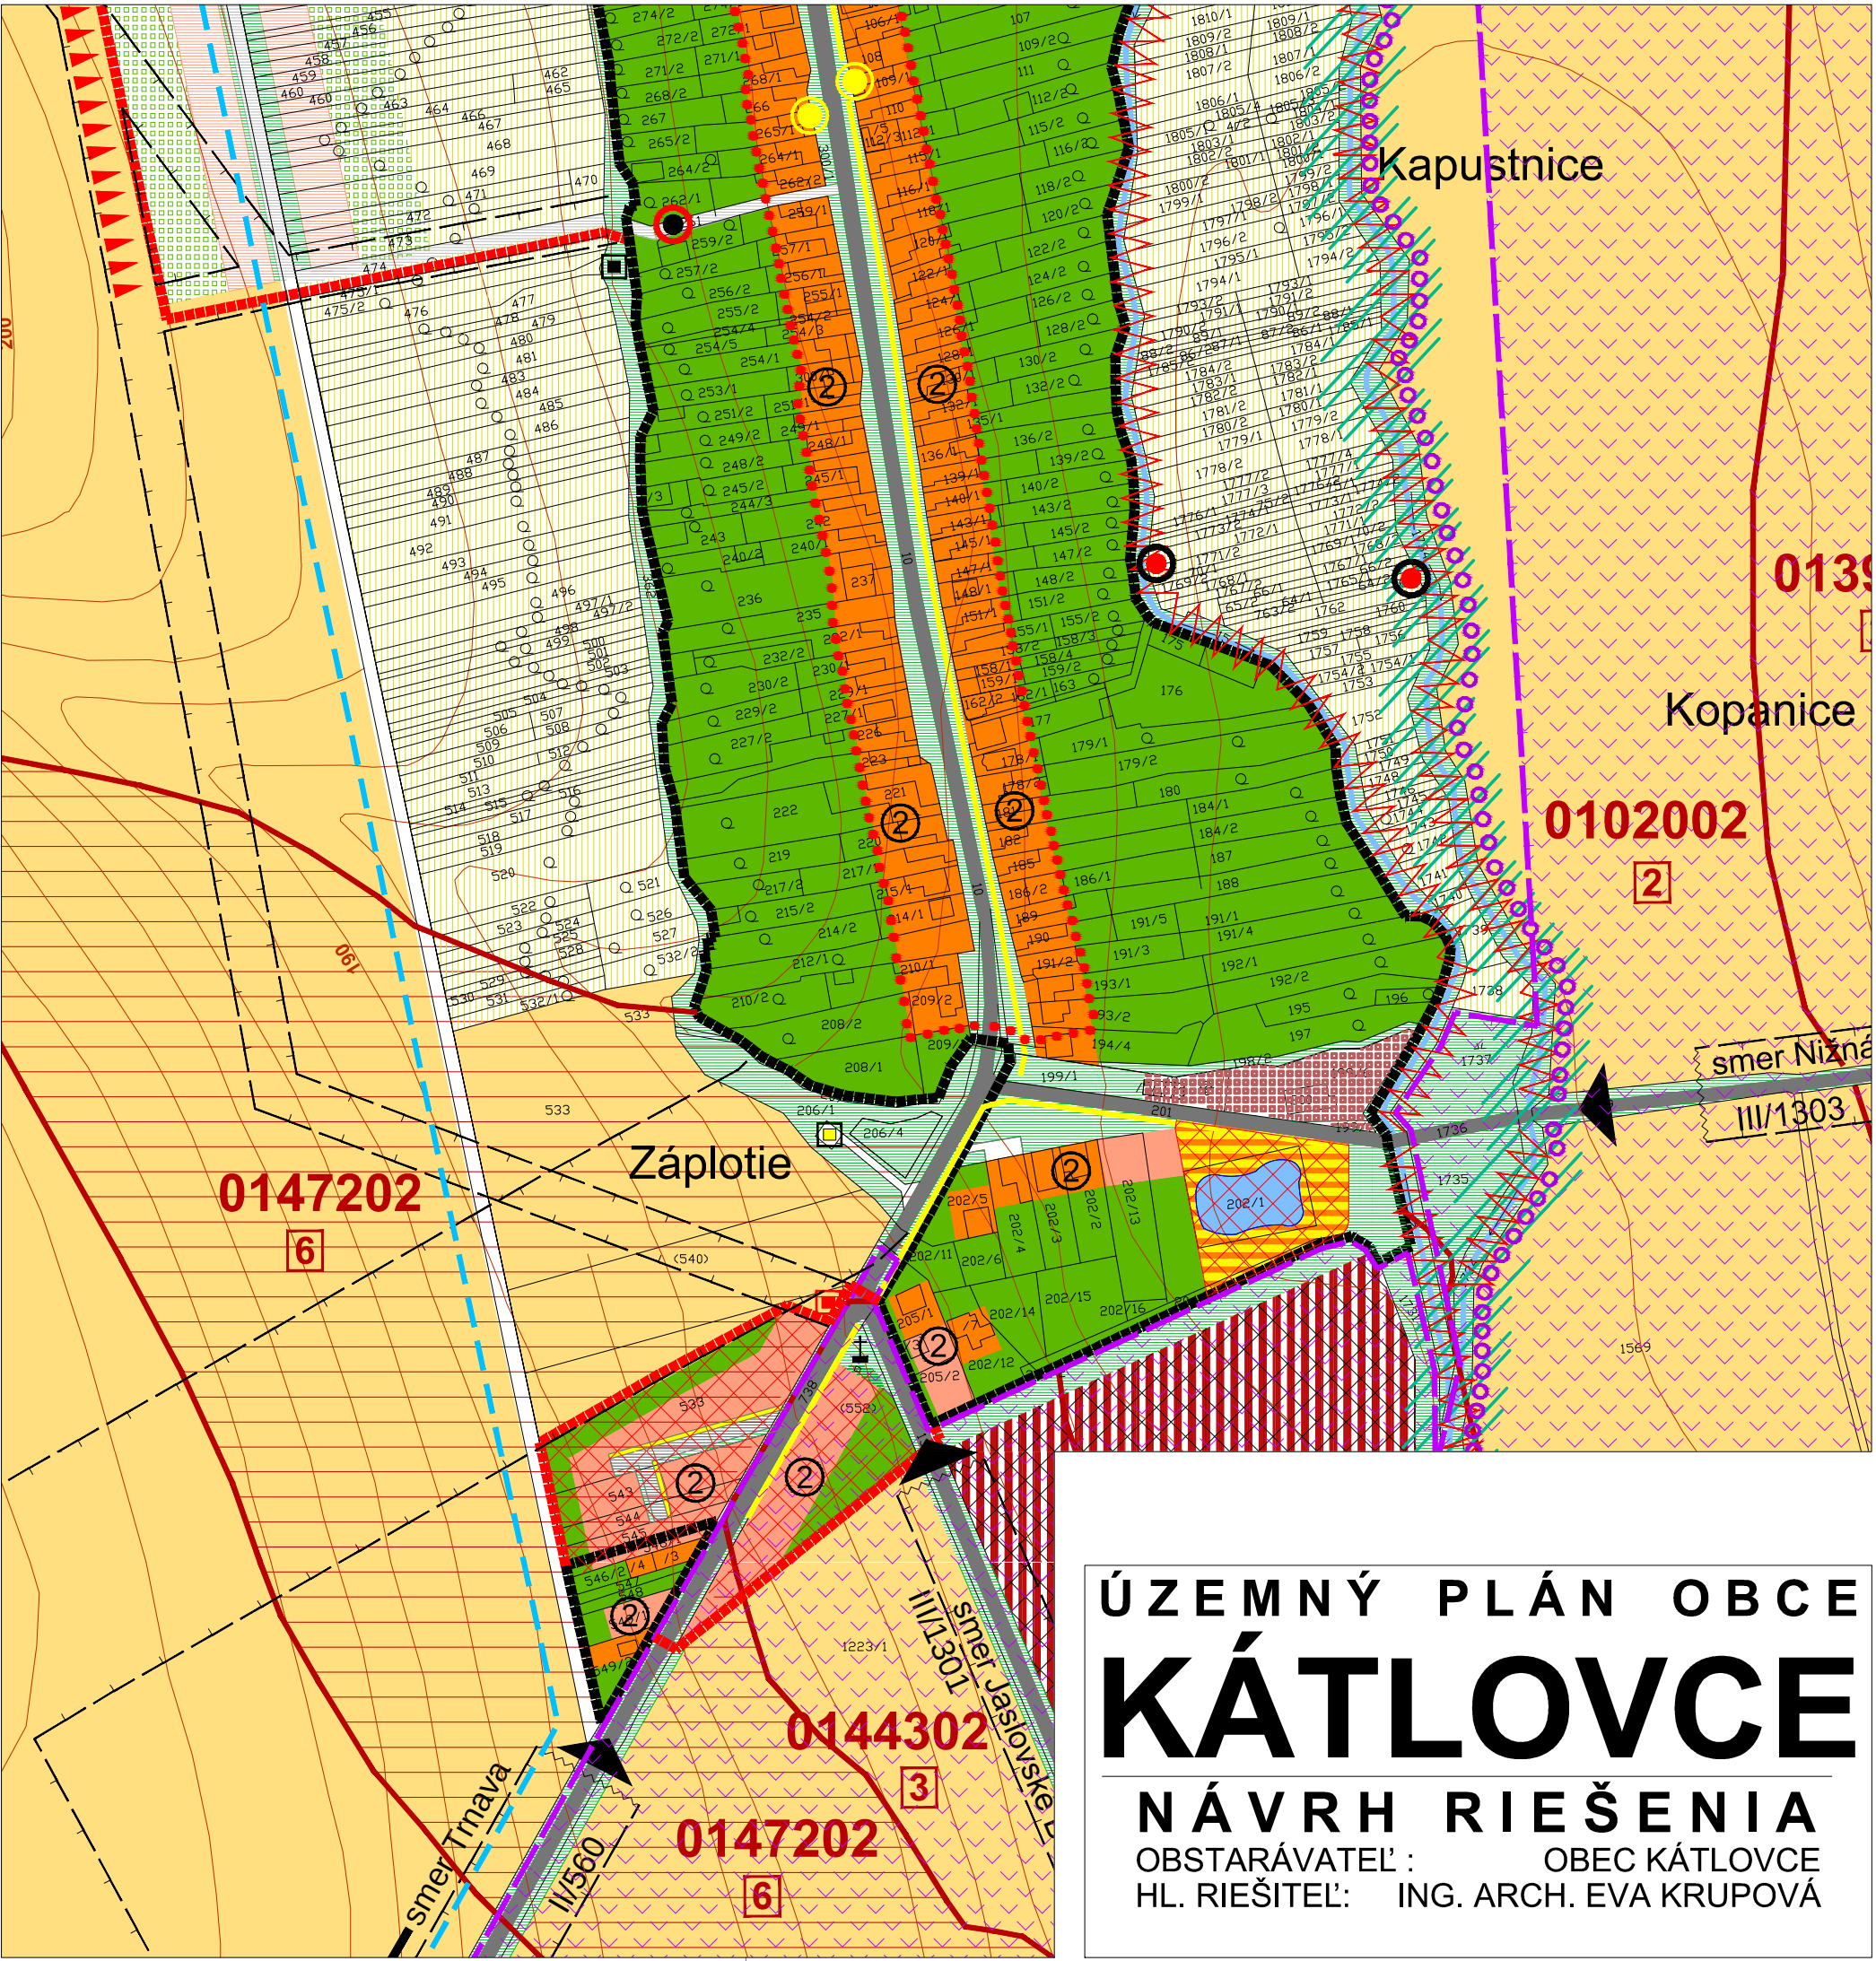


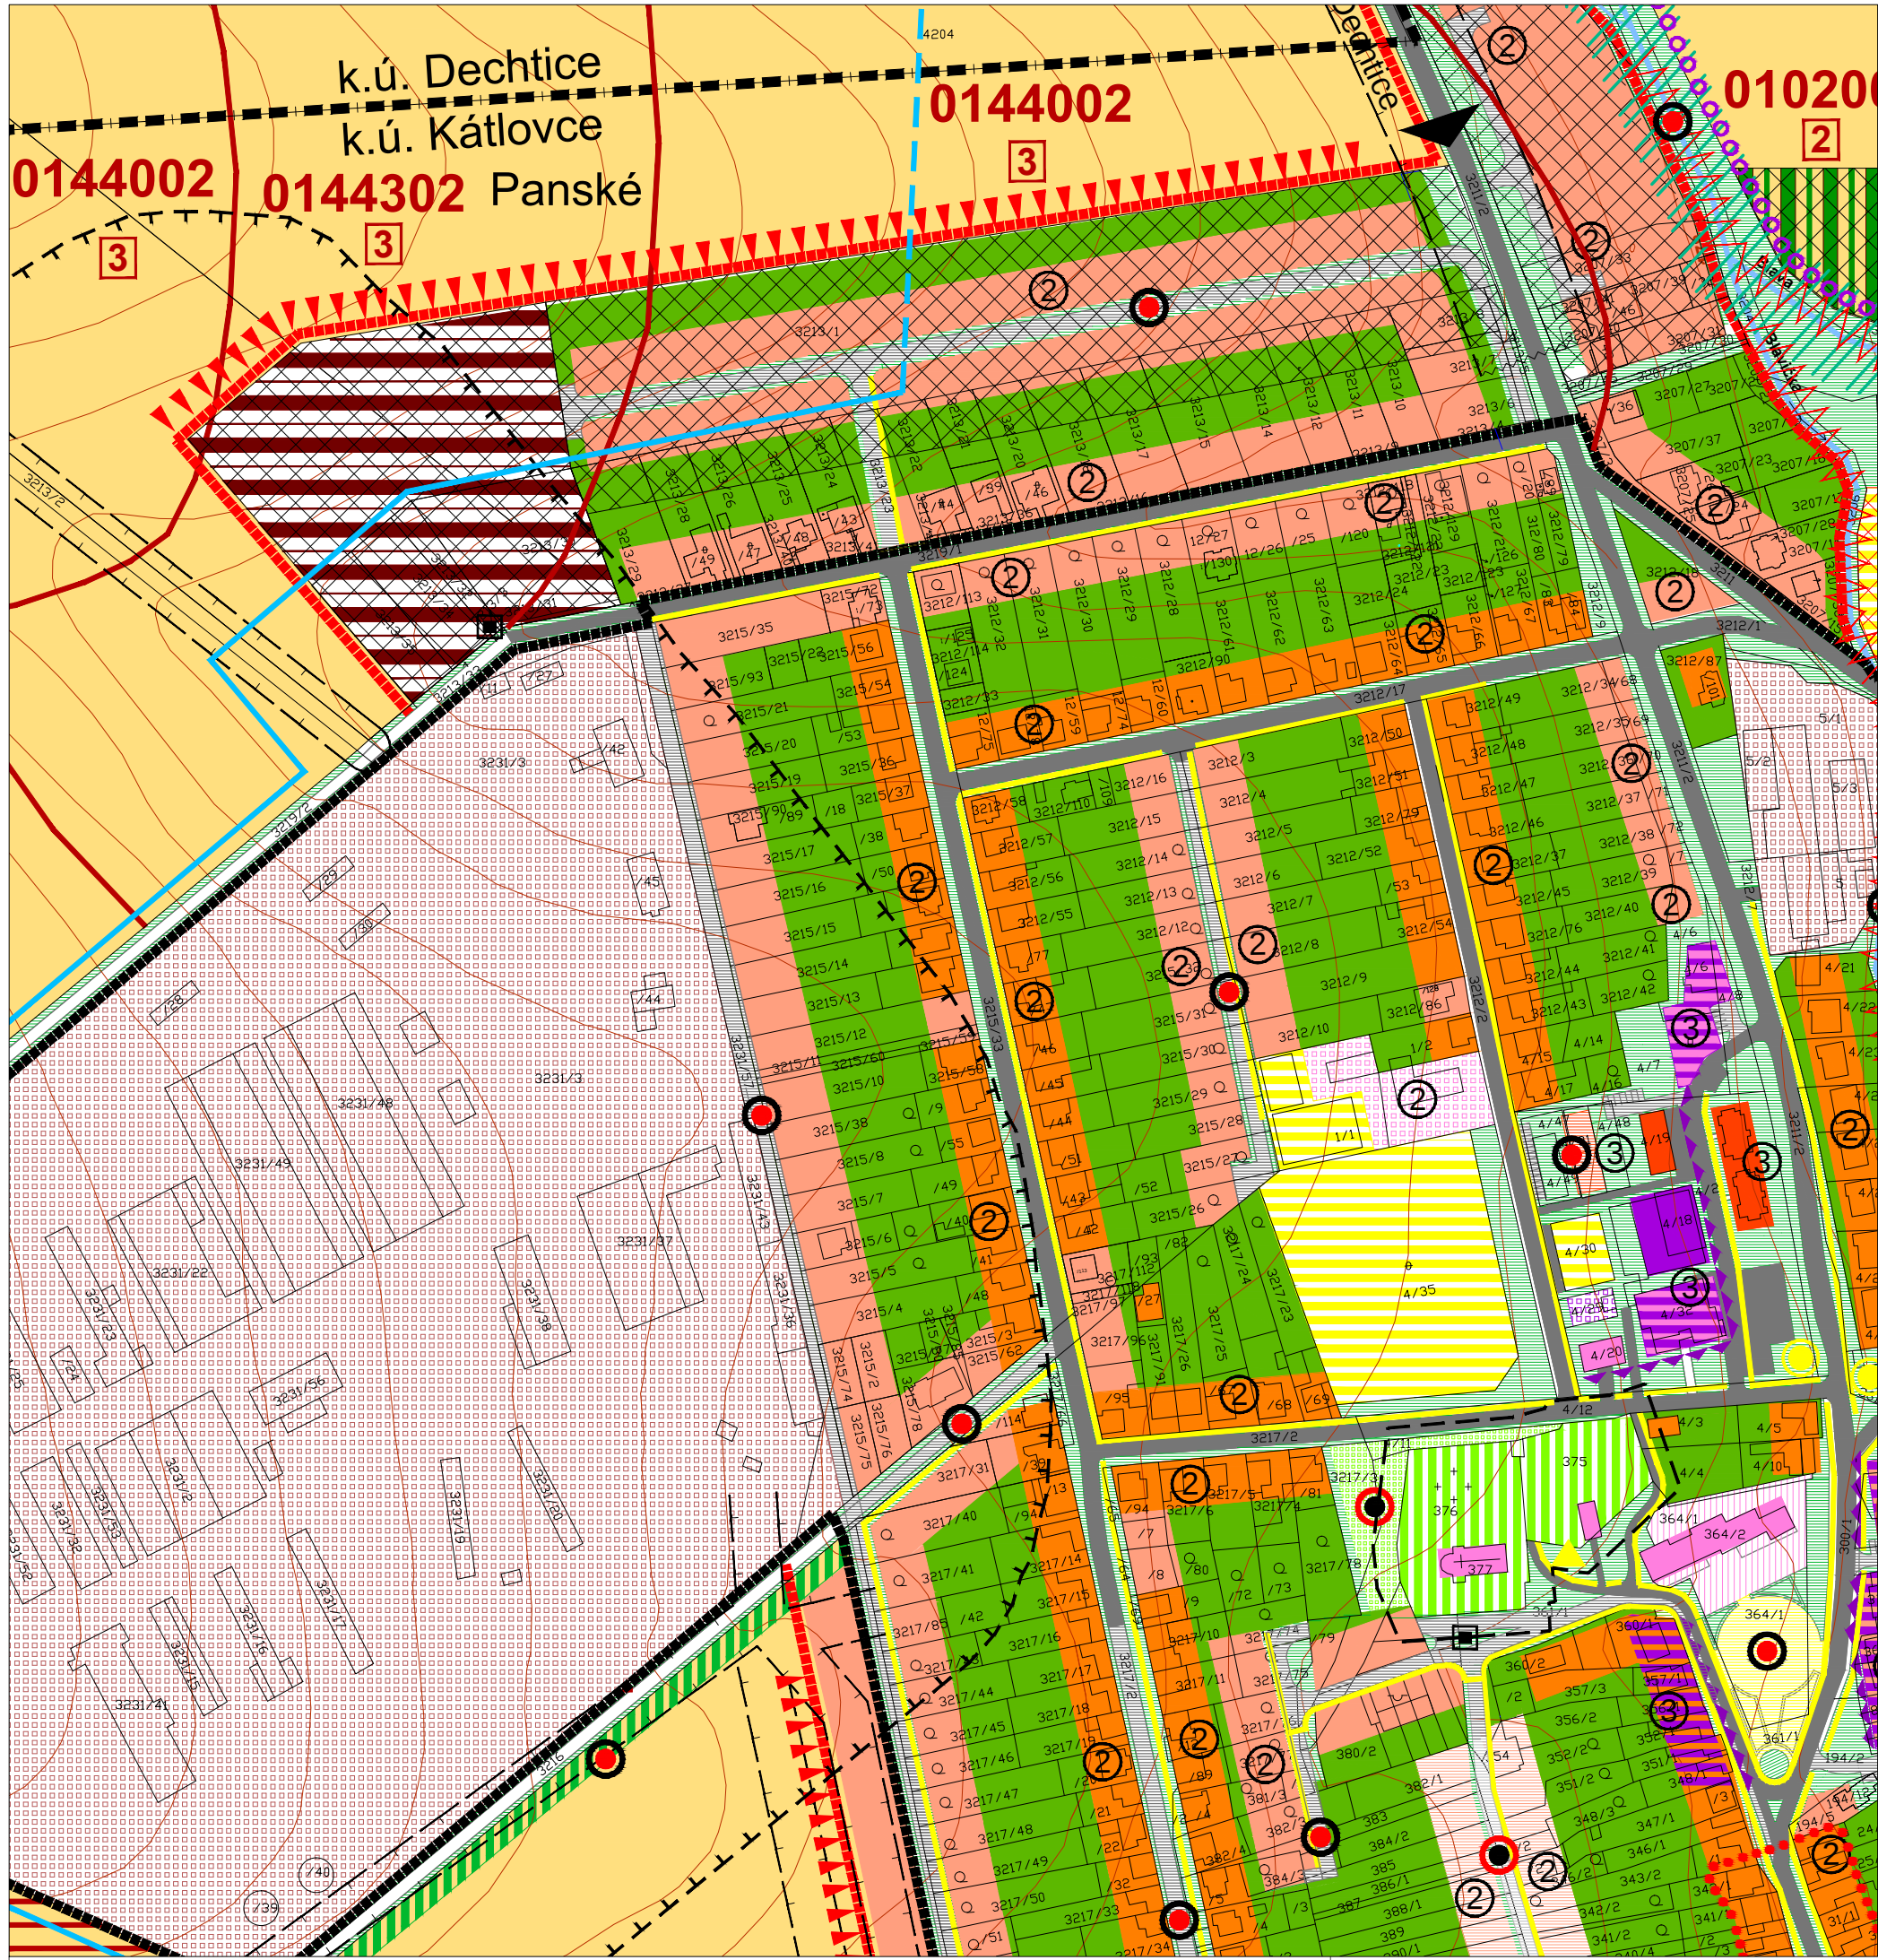

ÚZEMNÝ PLÁN OBCE
KÁTLOVCE
NÁVRH RIEŠENIA
OBSTARÁVATEĽ : OBEC KÁTLOVCE
HL. RIEŠITEĽ : ING. ARCH. EVA KRUPOVÁ