
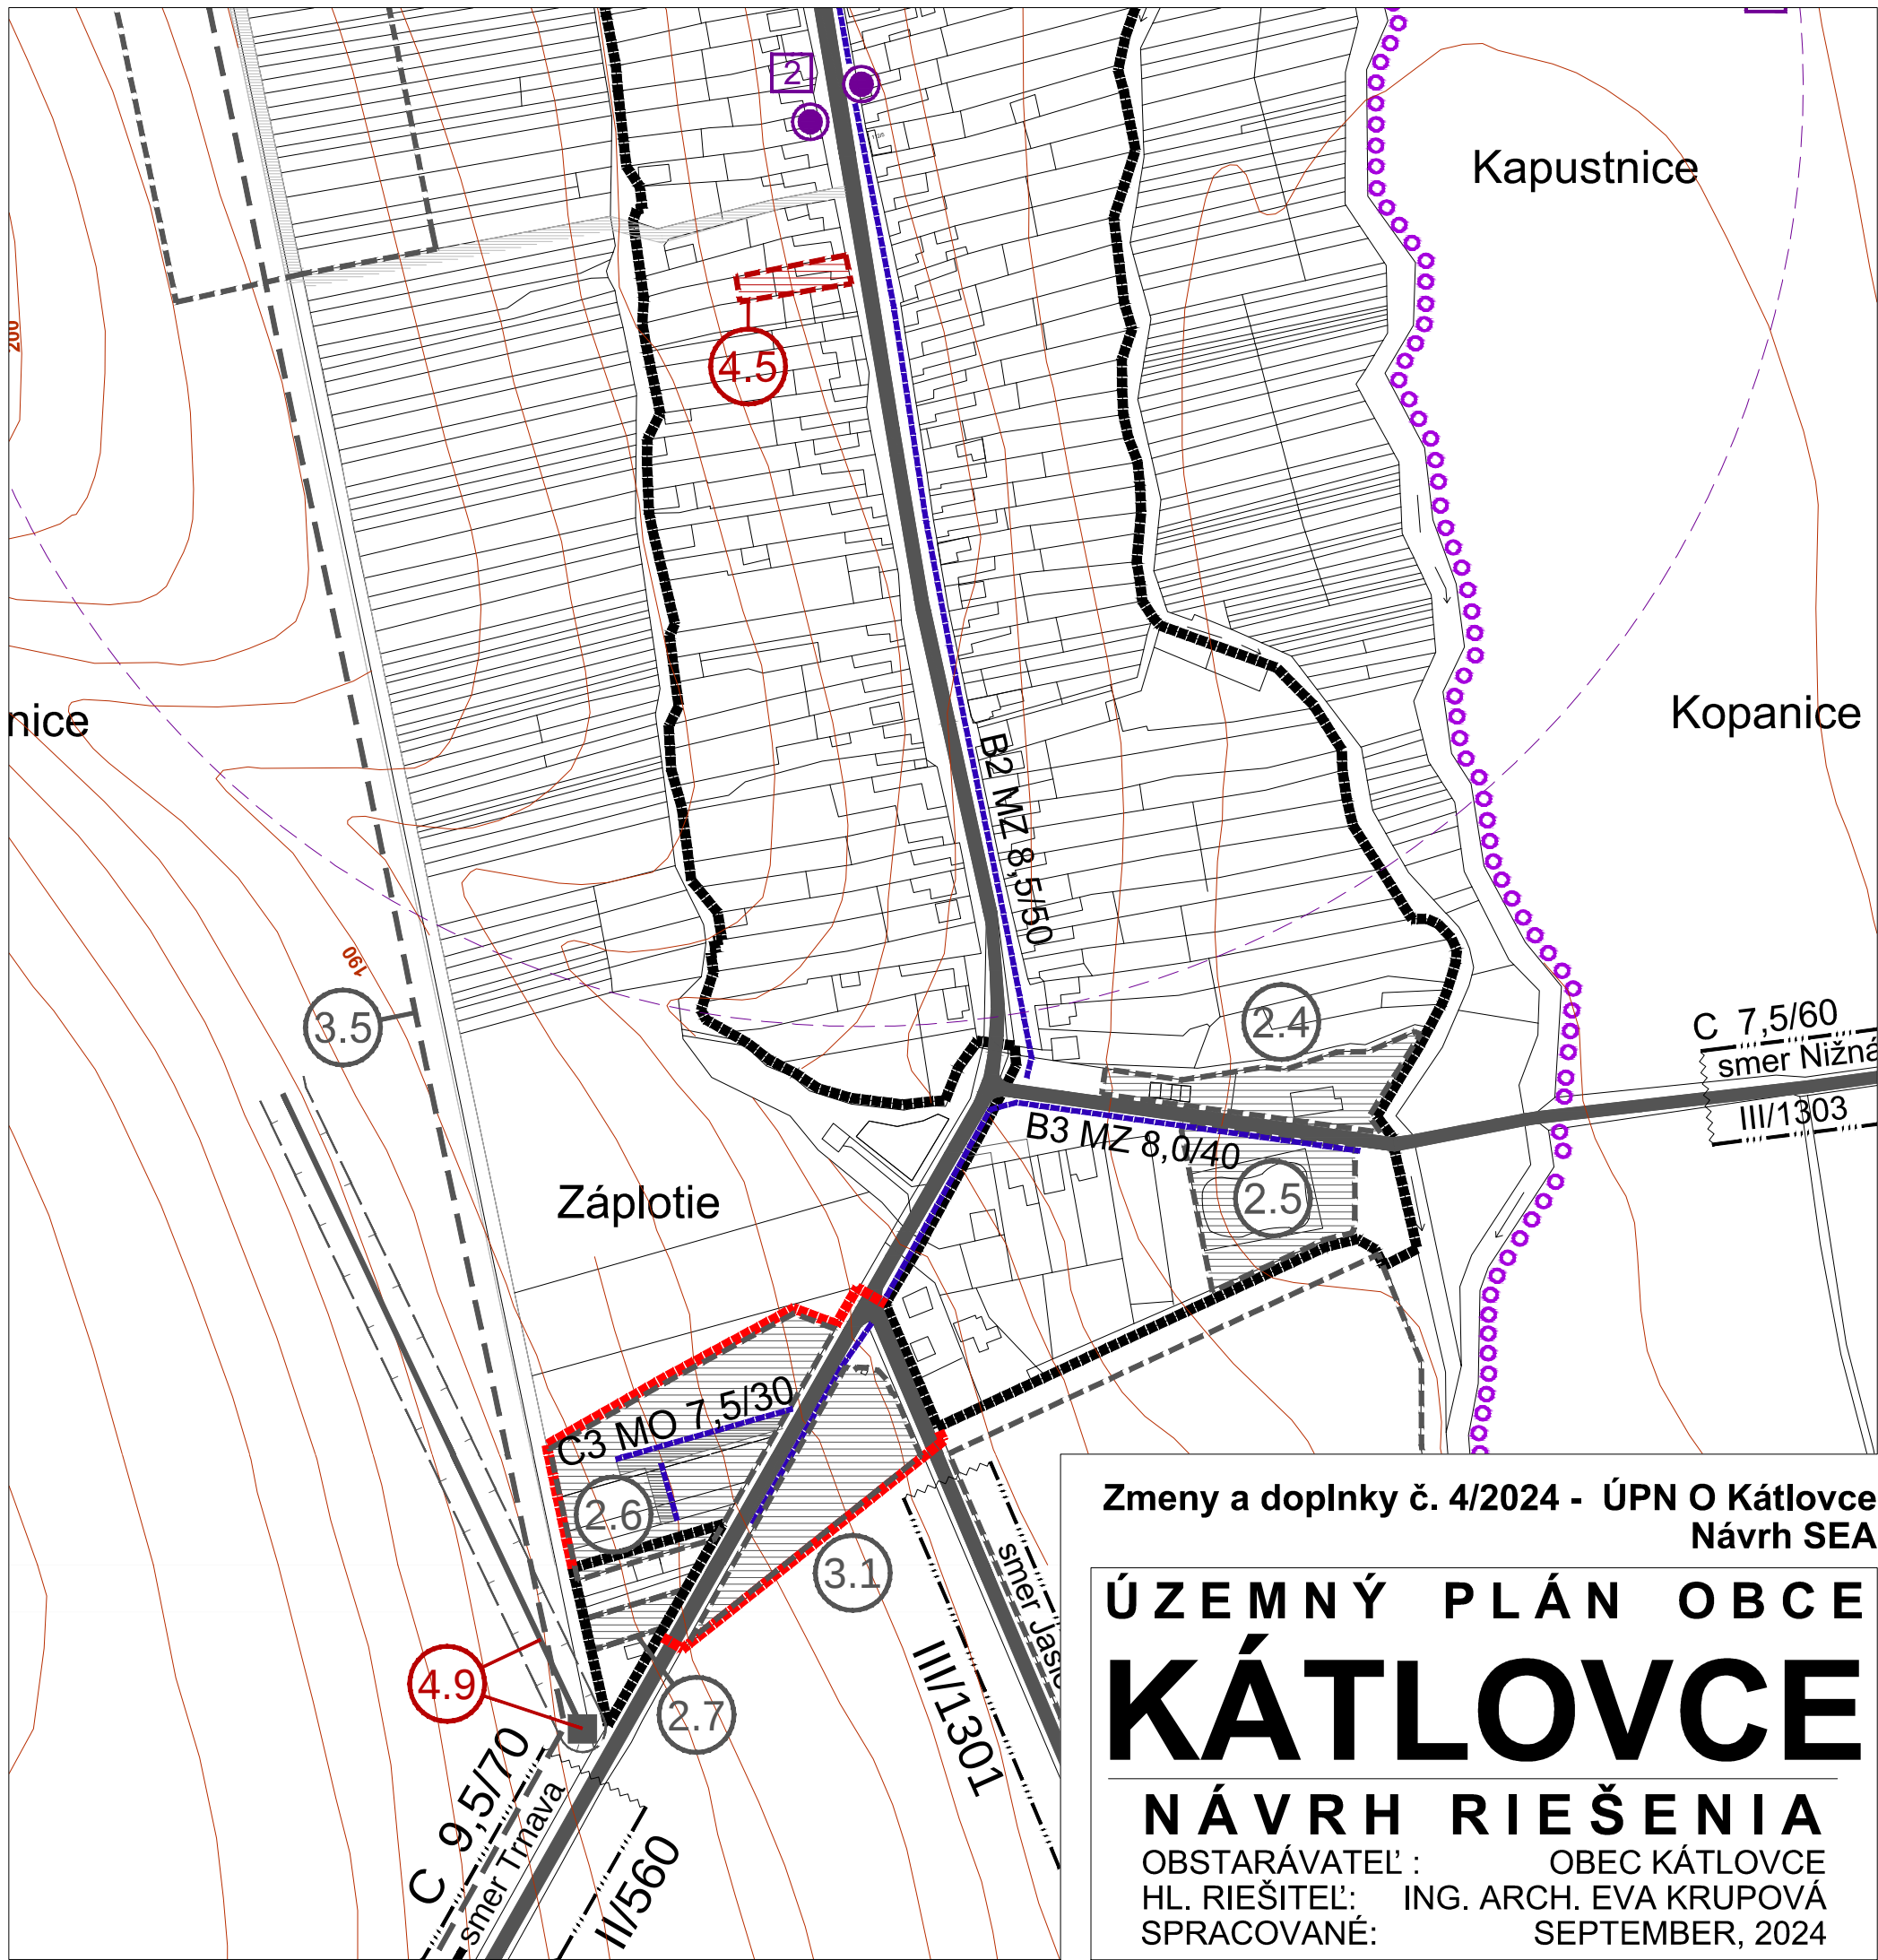


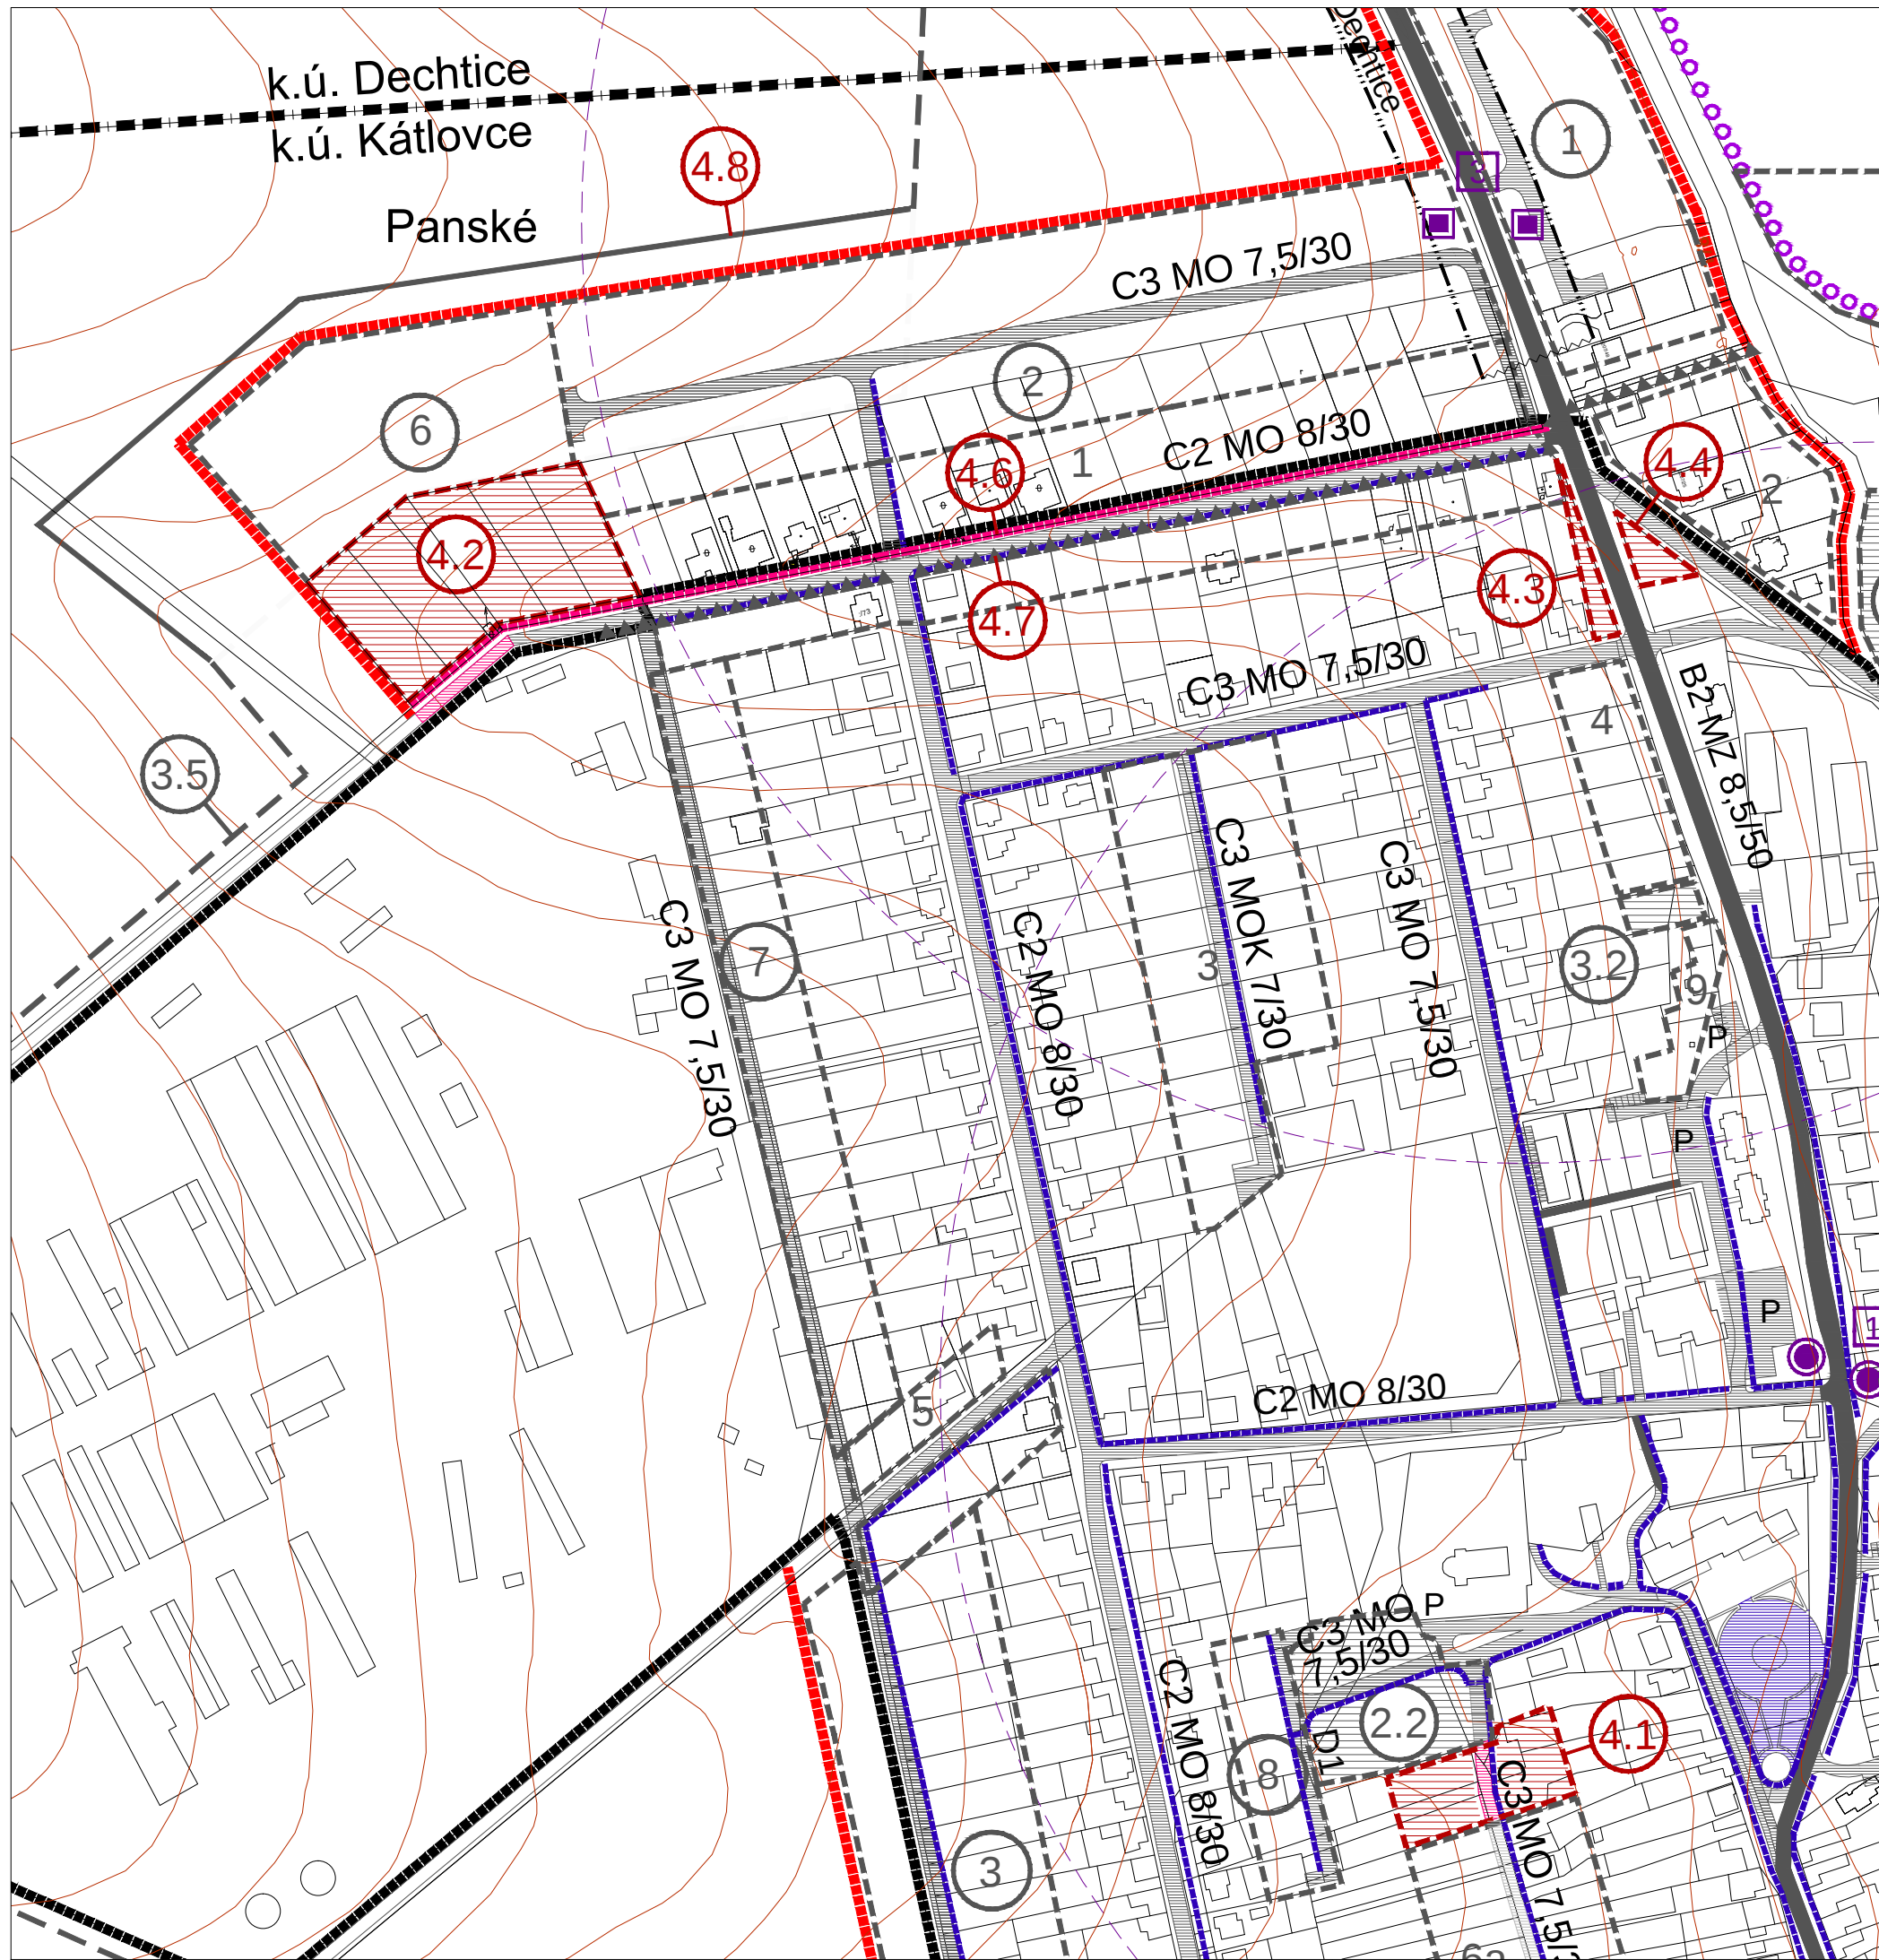

Zmeny a doplnky č. 4/2024 - ÚPN O Kátlovce
Návrh SEA


ÚZEMNÝ PLÁN OBCE
KÁTLOVCE

NÁVRH RIEŠENIA
OBSTARÁVATEĽ : OBEC KÁTLOVCE
HL. RIEŠITEĽ : ING. ARCH. EVA KRUPOVÁ
SPRACOVANÉ : SEPTEMBER, 2024

1 : 2 880

RIEŠENIE DOPRAVY

3

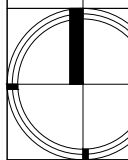

LEGENDA

B2 MZ 8,5/50	
B3 MZ 8,5/40	
C3 MO 7,5/30	
D1	
ZASTÁVKY AUTOBUSOVEJ DOPRAVY - STAV / NÁVRH	
OZNAČENIE ZASTÁVKY A PRÍSLUŠNEJ ISOCHRONY	
PARKOVACIE A Odstavné plochy	
IZOCHRONA ČASOVEJ DOSTUPNOSTI 5 MIN.	
CYKLISTICKÉ TRASY	
HLAVNÉ PEŠIE TRASY	
OCHRANNÉ PÁSMA KOMUNIKÁCIÍ II. A III. TRIEDY (25, 20 m OD OSÍ VOZOVKY)	
OHRANIČENIE SÍDELNÉHO ÚTVARU DOPRAVNOU ZNAČKOU	
HRANICA INTRAVILÁNU - STAV - PODĽA KATASTRA NEHNUTEĽNOSTÍ	
HRANICA INTRAVILÁNU - NÁVRH	
NAVRHOVANÉ PLOCHY ZMIEN FUNKČNÉHO VYUŽITIA - ÚPN 2005	
NAVRHOVANÉ PLOCHY ZMIEN FUNKČNÉHO VYUŽITIA - Zaď 1/2017	
NAVRHOVANÉ PLOCHY ZMIEN FUNKČNÉHO VYUŽITIA - Zaď 2/2020	

ZMENY A DOPLNKY č.4/2024

HRANICA A OZNAČENIE RIEŠENEJ LOKALITY	
SIETĚ OBSLUŽNÝCH KOMUNIKÁCIÍ C1-C3	
HLAVNÉ PEŠIE TRASY	

ZBERNÁ KOMUNIKÁCIA B2, B3

SIETĚ OBSLUŽNÝCH KOMUNIKÁCIÍ C1-C3

UKĽUDNENÉ KOMUNIKÁCIE - D1 - OBYTNÉ ULICE

ZASTÁVKY AUTOBUSOVEJ DOPRAVY - STAV / NÁVRH

OZNAČENIE ZASTÁVKY A PRÍSLUŠNEJ ISOCHRONY

PARKOVACIE A Odstavné plochy

IZOCHRONA ČASOVEJ DOSTUPNOSTI 5 MIN.

CYKLISTICKÉ TRASY

HLAVNÉ PEŠIE TRASY

OCHRANNÉ PÁSMA KOMUNIKÁCIÍ II. A III. TRIEDY
(25, 20 m OD OSÍ VOZOVKY)

OHRANIČENIE SÍDELNÉHO ÚTVARU
DOPRAVNOU ZNAČKOU

HRANICA INTRAVILÁNU - STAV - PODĽA KATASTRA NEHNUTEĽNOSTÍ

HRANICA INTRAVILÁNU - NÁVRH

NAVRHOVANÉ PLOCHY ZMIEN FUNKČNÉHO VYUŽITIA - ÚPN 2005

NAVRHOVANÉ PLOCHY ZMIEN FUNKČNÉHO VYUŽITIA - Zaď 1/2017

NAVRHOVANÉ PLOCHY ZMIEN FUNKČNÉHO VYUŽITIA - Zaď 2/2020

Zmeny a doplnky č. 4/2024 - ÚPN O Kátlovce
Návrh SEA

ÚZEMNÝ PLÁN OBCE
KÁTLOVCE

NÁVRH RIEŠENIA
OBSTARÁVATEĽ : OBEC KÁTLOVCE
HL. RIEŠITEĽ : ING. ARCH. EVA KRUPOVÁ
SPRACOVANÉ : SEPTEMBER, 2024

1 : 2 880

RIEŠENIE DOPRAVY

3

