
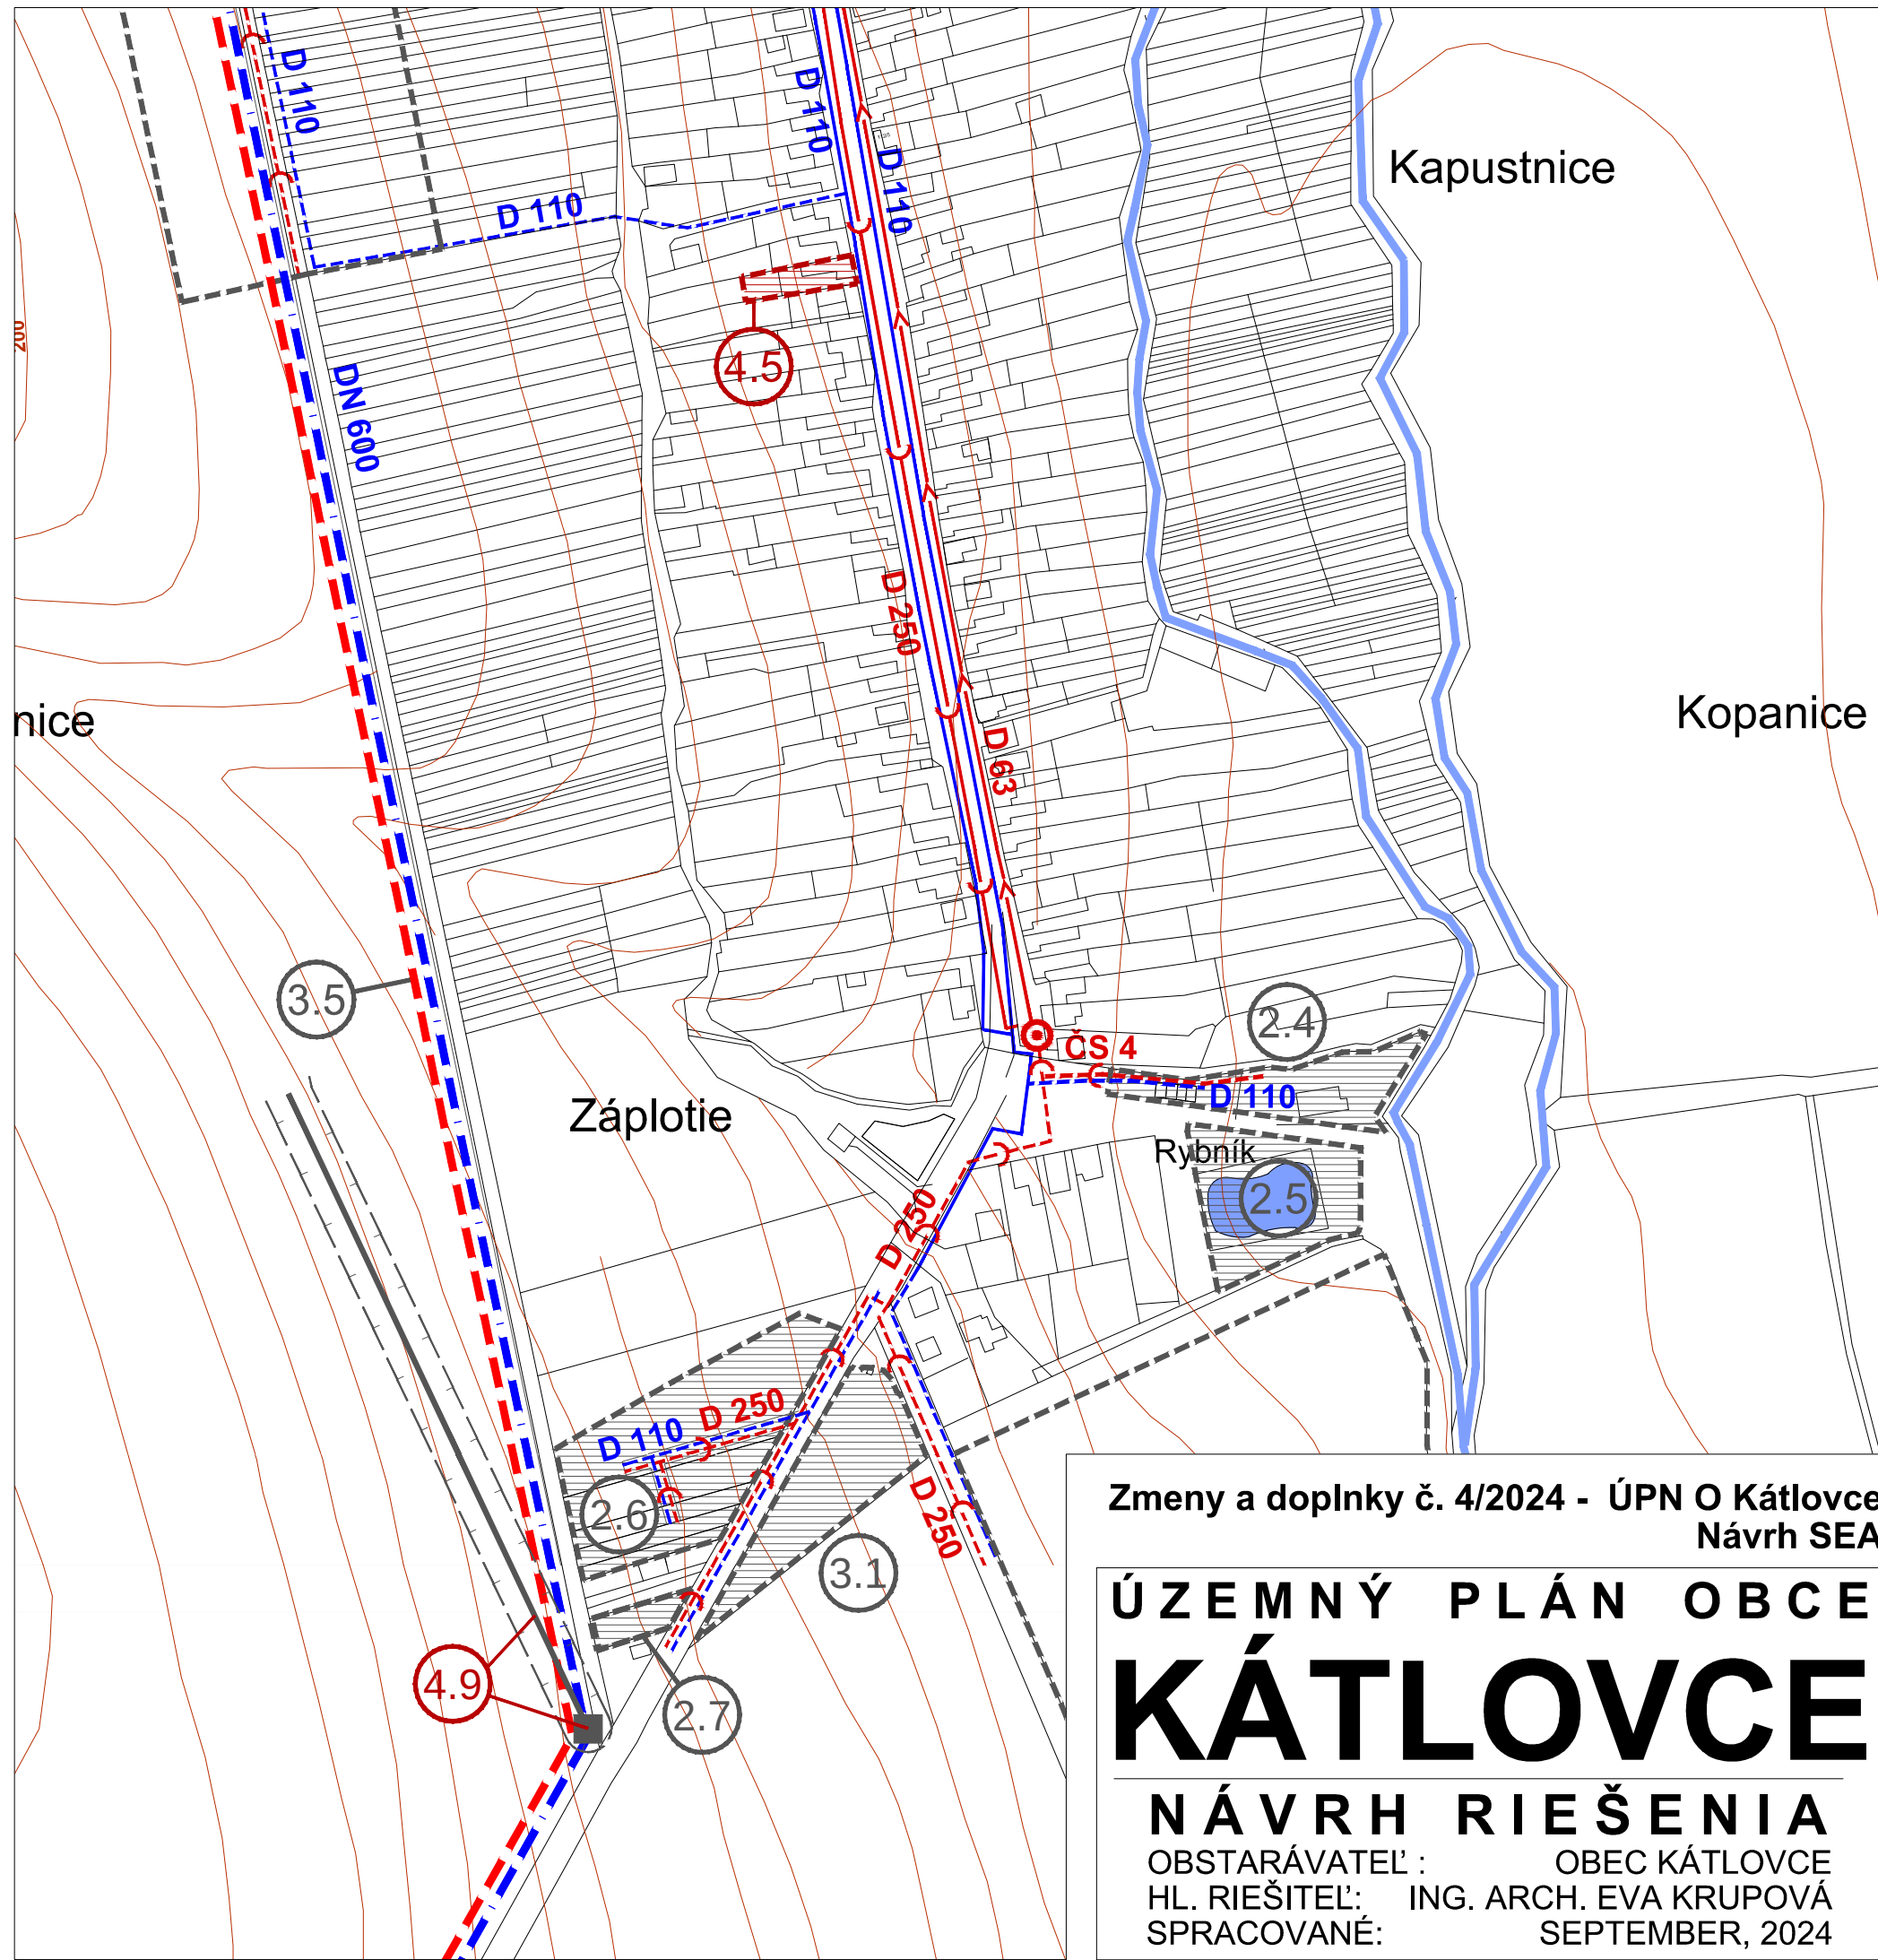


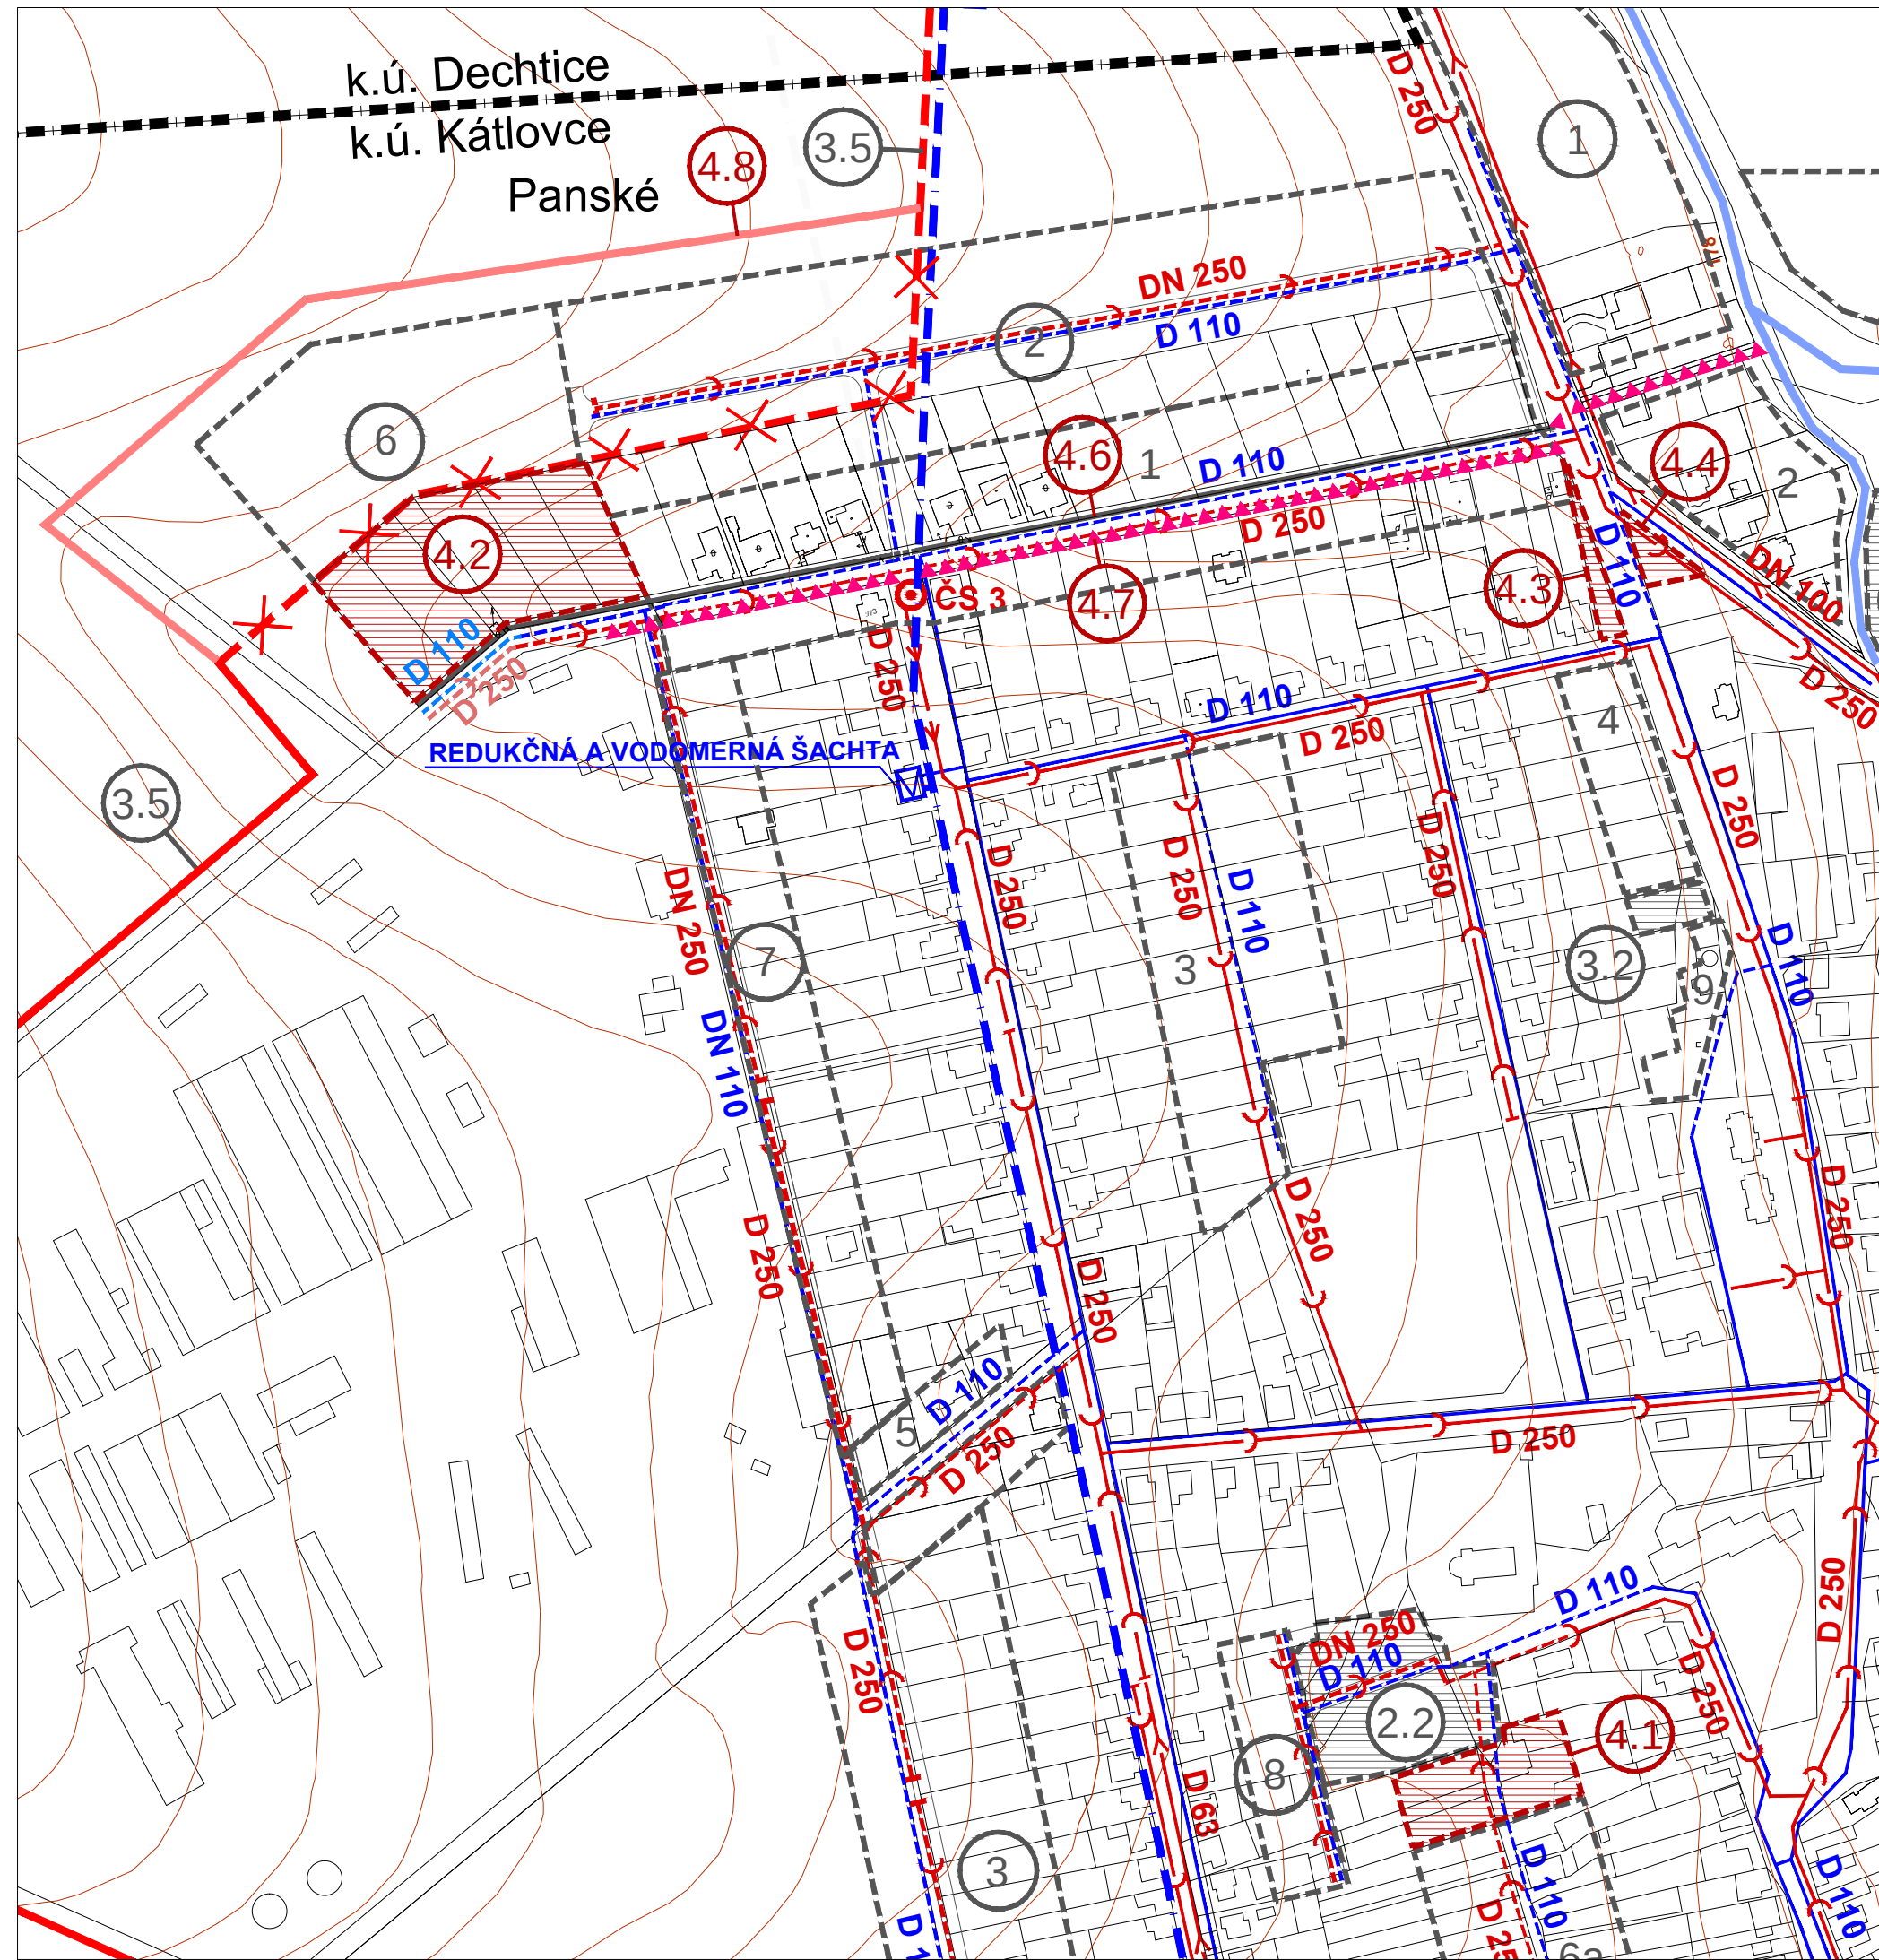

Zmeny a doplnky č. 4/2024 - ÚPN O Kátlovce
Návrh SEA

ÚZEMNÝ PLÁN OBCE
KÁTLOVCE

NÁVRH RIEŠENIA
OBSTARÁVATEĽ : OBEC KÁTLOVCE
HL. RIEŠITEĽ : ING. ARCH. EVA KRUPOVÁ
SPRACOVANÉ : SEPTEMBER, 2024

ZÁSObOVANIE VODOU A ODKANALIZOVANIE ÚZEMIA 1 : 2 880

5.1

- LEGENDA**
- SPLAŠKOVÁ GRAVITAČNÁ KANALIZÁCIA JESTVUJÚCA
 - SPLAŠKOVÁ TLAKOVÁ KANALIZÁCIA JESTVUJÚCA
 - SPLAŠKOVÁ GRAVITAČNÁ KANALIZÁCIA NAVRHOVANÁ
 - SPLAŠKOVÁ TLAKOVÁ KANALIZÁCIA NAVRHOVANÁ
 - PREČERPÁVACIA STANICA SPLAŠKOVÝCH VOD - STAV
 - PREČERPÁVACIA STANICA SPLAŠKOVÝCH VOD - NÁVRH
 - VEREJNÝ VODOVOD JESTVUJÚCI
 - DIALKOVÝ VODOVOD DN600 DECHTICE - ZVONČÍN
 - REKONŠTRUKCIA DIALKOVÉHO VODOVODU DECHTICE - ZVONČÍN
 - NAVRHOVANÝ DIALKOVÝ VODOVOD DECHTICE - ZVONČÍN - OBCHVAT KÁTLOVIEC
 - REDUKČNÁ A VODOMERNÁ ŠACHTA JESTVUJÚCA
 - VEREJNÝ VODOVOD NAVRHOVANÝ
 - VODNÉ TOKY, PLOCHY
 - NAVRHOVANÉ PLOCHY ZMIEN FUNKČNÉHO VYUŽITIA - ÚPN 2005
 - NAVRHOVANÉ PLOCHY ZMIEN FUNKČNÉHO VYUŽITIA - ZaD 1/2017
 - NAVRHOVANÉ PLOCHY ZMIEN FUNKČNÉHO VYUŽITIA - ZaD 2/2020, ZaD 3/2021
- ZMENY A DOPLNKY č.4/2024**
- HRANICA A OZNAČENIE RIEŠENEJ LOKALITY
 - NAVRHOVANÝ DIALKOVÝ VODOVOD DECHTICE - ZVONČÍN - OBCHVAT KÁTLOVIEC
 - NAVRHOVANÝ DIALKOVÝ VODOVOD DECHTICE - ZVONČÍN - OBCHVAT KÁTLOVIEC NAVRHOVANÝ NA ZRUŠENIE
 - SPLAŠKOVÁ GRAVITAČNÁ KANALIZÁCIA NAVRHOVANÁ
 - VEREJNÝ VODOVOD NAVRHOVANÝ
 - PROTIPOVODŇOVÉ A PROTIERÓZNE OPATRENIA – DRUŽSTEVNÁ ULICA

Zmeny a doplnky č. 4/2024 - ÚPN O Kátlovce
Návrh SEA

ÚZEMNÝ PLÁN OBCE
KÁTLOVCE

NÁVRH RIEŠENIA
OBSTARÁVATEĽ : OBEC KÁTLOVCE
HL. RIEŠITEĽ : ING. ARCH. EVA KRUPOVÁ
SPRACOVANÉ : SEPTEMBER, 2024

ZÁSObOVANIE VODOU A ODKANALIZOVANIE ÚZEMIA 1 : 2 880

5