



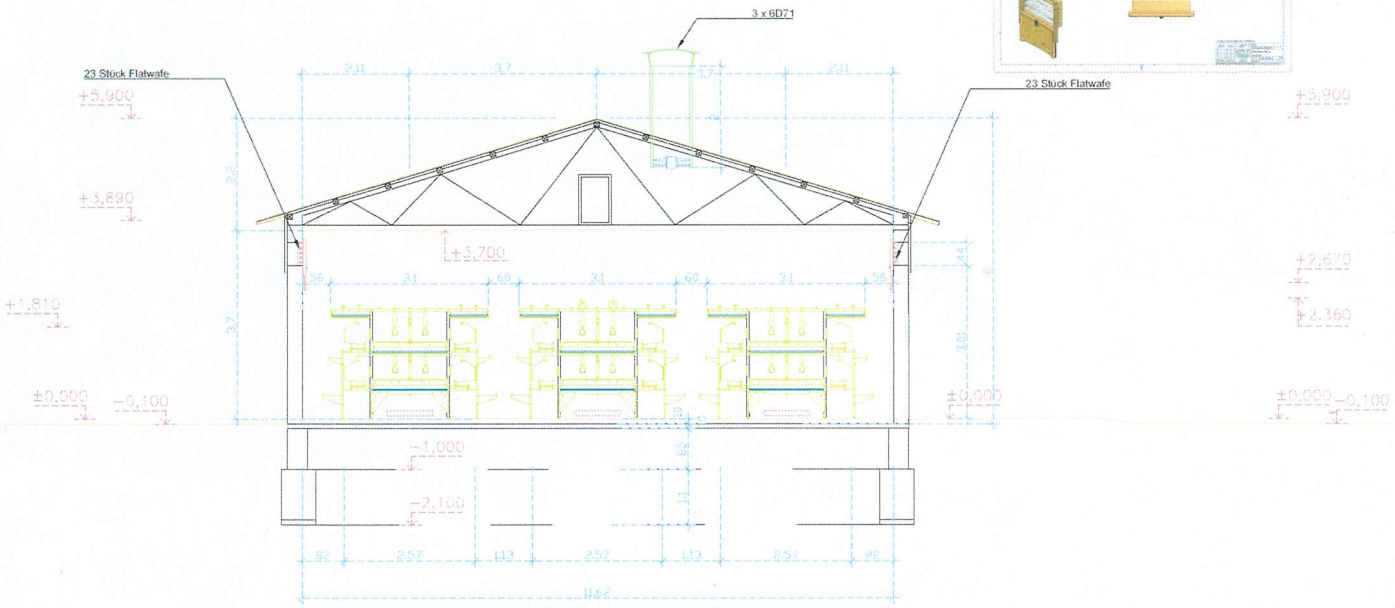

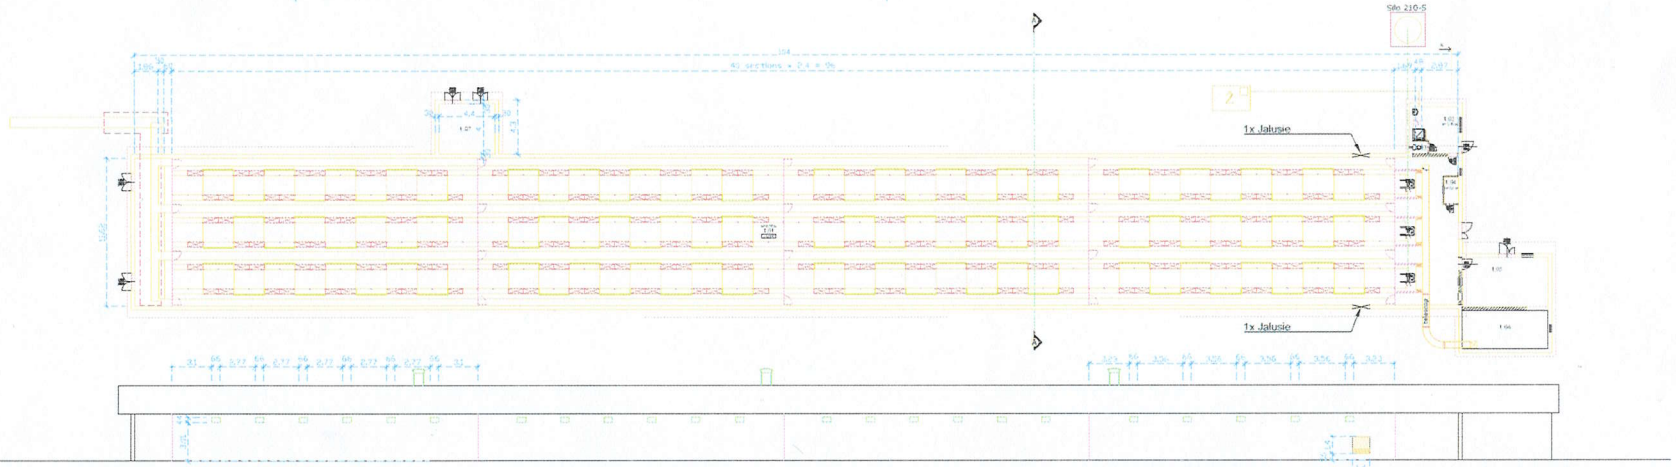

HALA č. 3

Unterschrift Kunde:
Unterschrift Vertreter:

Specht Ten Elsen

Angebotszeichnung	17.02.22	R.L.
1. Änderung		
2. Änderung		
3. Änderung		
4. Änderung		
5. Änderung		
6. Änderung		
7. Änderung		
Aufbauzeichnung		

Ten Ten Elsen GmbH & CoKG
Dorsedaler Weg 13
D-47665 Sonsbeck

Maßstab: 1:100/50

Babicki/ Farm Divin

House 3
Varia Plus

Zg NR = xxx

A-Nr = xxx

letzter Stand 10.03.22