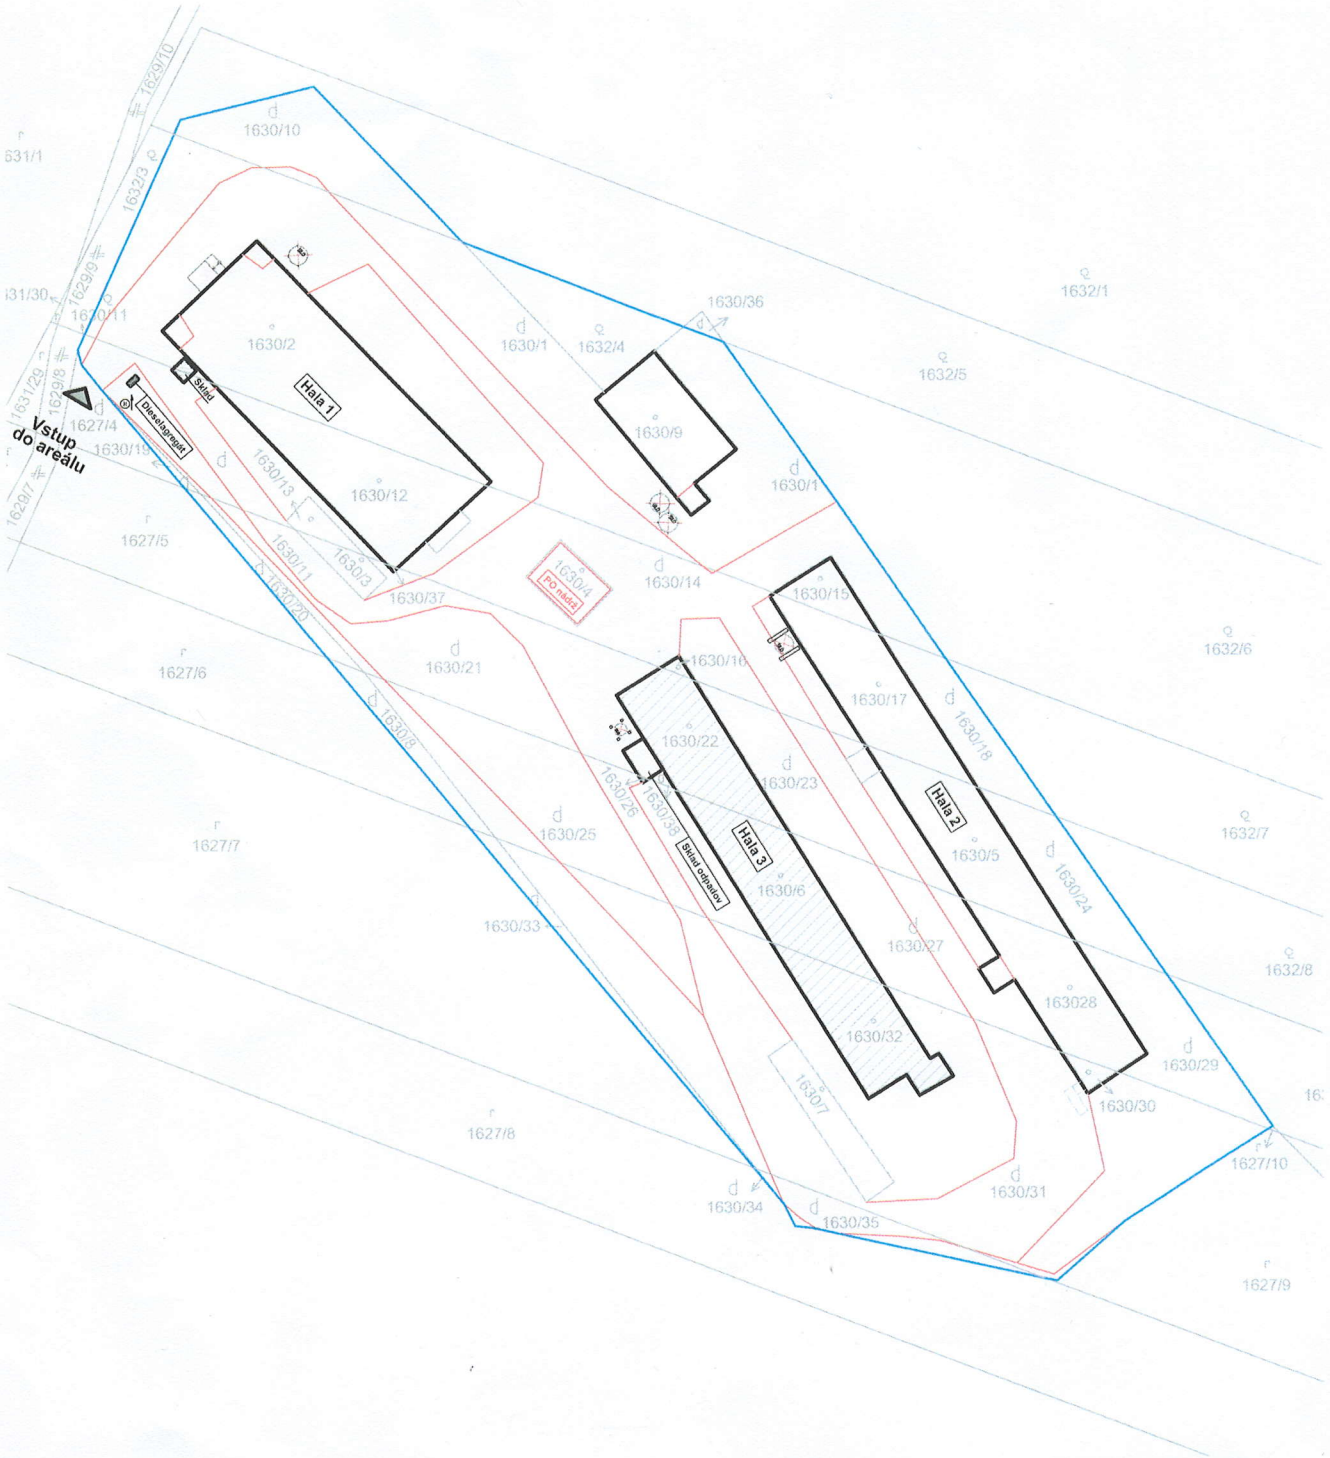


+0,000=relatívna výška +100,00 mnm

Vypracoval:	Kreslil :	Zodpov. projektant :	**AM design s.r.o.** **Dolné Plachtince 76, 991 24** **TEL. 0905 326 499** **stefanadam.projekty@gmail.com**
Ing. Štefan ADAM	Ing. Štefan ADAM	Ing. Štefan ADAM	
Investor : Babičkin dvor a.s., ul. J. Kráľa 2661, 990 01 Veľký Krtíš			

Stavba : **FARMA DIVÍN**	
Miesto stavby : Farma Divín	
Výkres : Situácia - širšie vzťahy	

Formát :	2 A4
Dátum :	06/2022
Číslo zákazky :	
Časť :	Architektúra
Mierka: **1:1250**	Číslo výkresu: **01**