


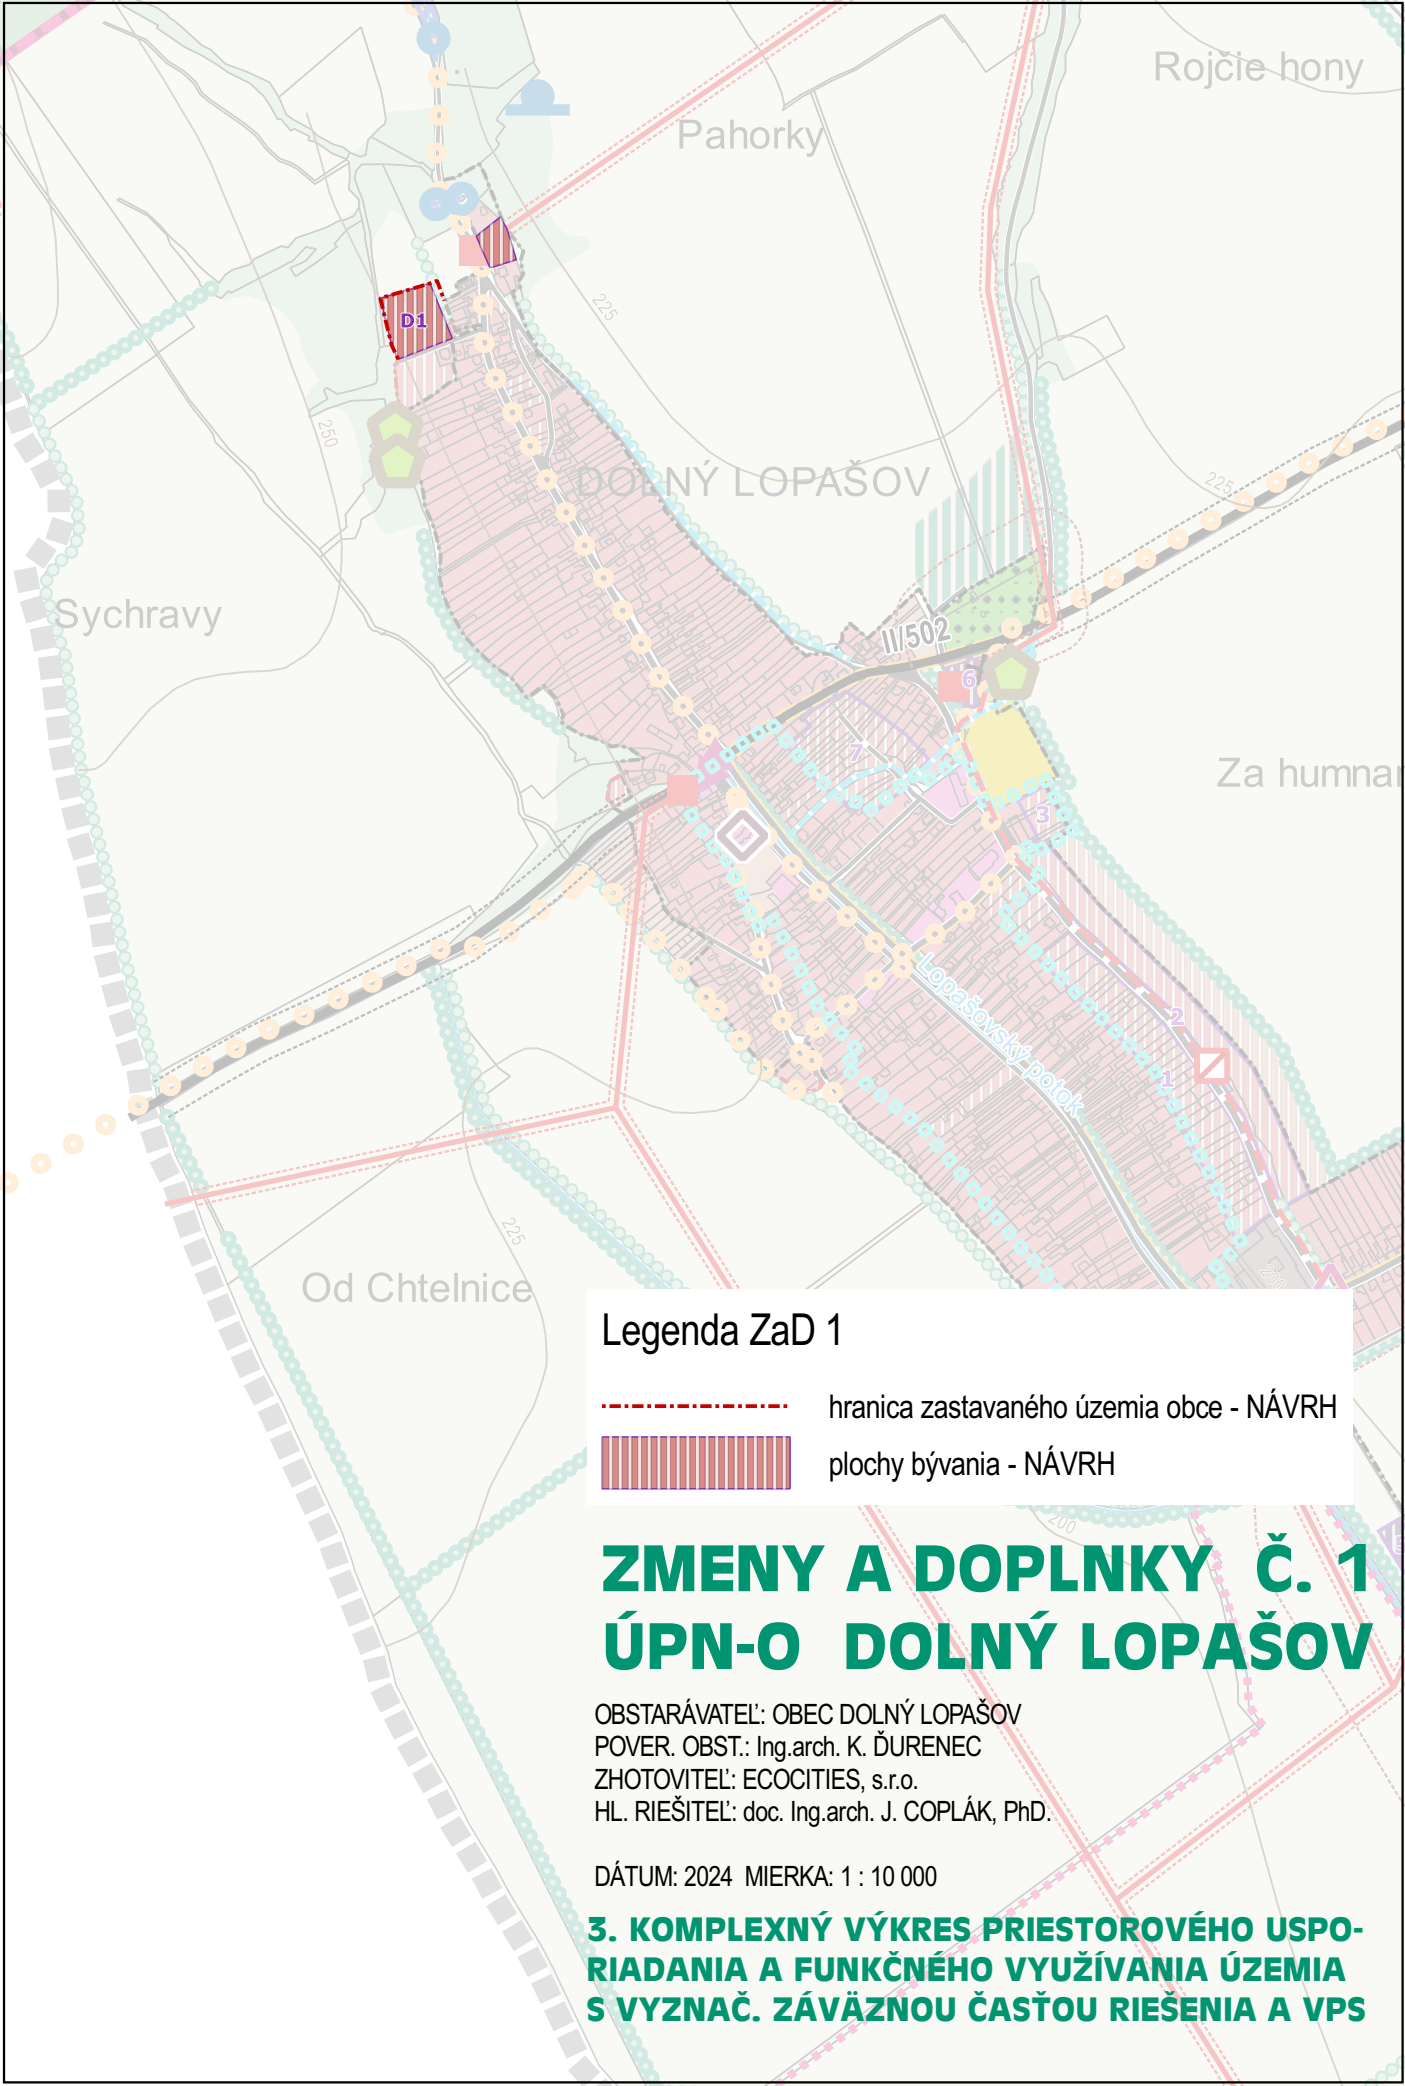

Legenda ZaD 1

- hranica zastavaného územia obce - NÁVRH
- ▨ plochy bývania - NÁVRH

ZMENY A DOPLNKY Č. 1 ÚPN-O DOLNÝ LOPAŠOV

OBSTARÁVATEĽ: OBEC DOLNÝ LOPAŠOV
POVER. OBST.: Ing.arch. K. ĎURENEC
ZHOTOVITEĽ: ECOCITIES, s.r.o.
HL. RIEŠITEĽ: doc. Ing.arch. J. COPLÁK, PhD.

DÁTUM: 2024 MIERKA: 1 : 10 000

**3. KOMPLEXNÝ VÝKRES PRIESTOROVÉHO USPO-
RIADANIA A FUNKČNÉHO VYUŽÍVANIA ÚZEMIA
S VYZNAČ. ZÁVÄZNOU ČASŤOU RIEŠENIA A VPS**