


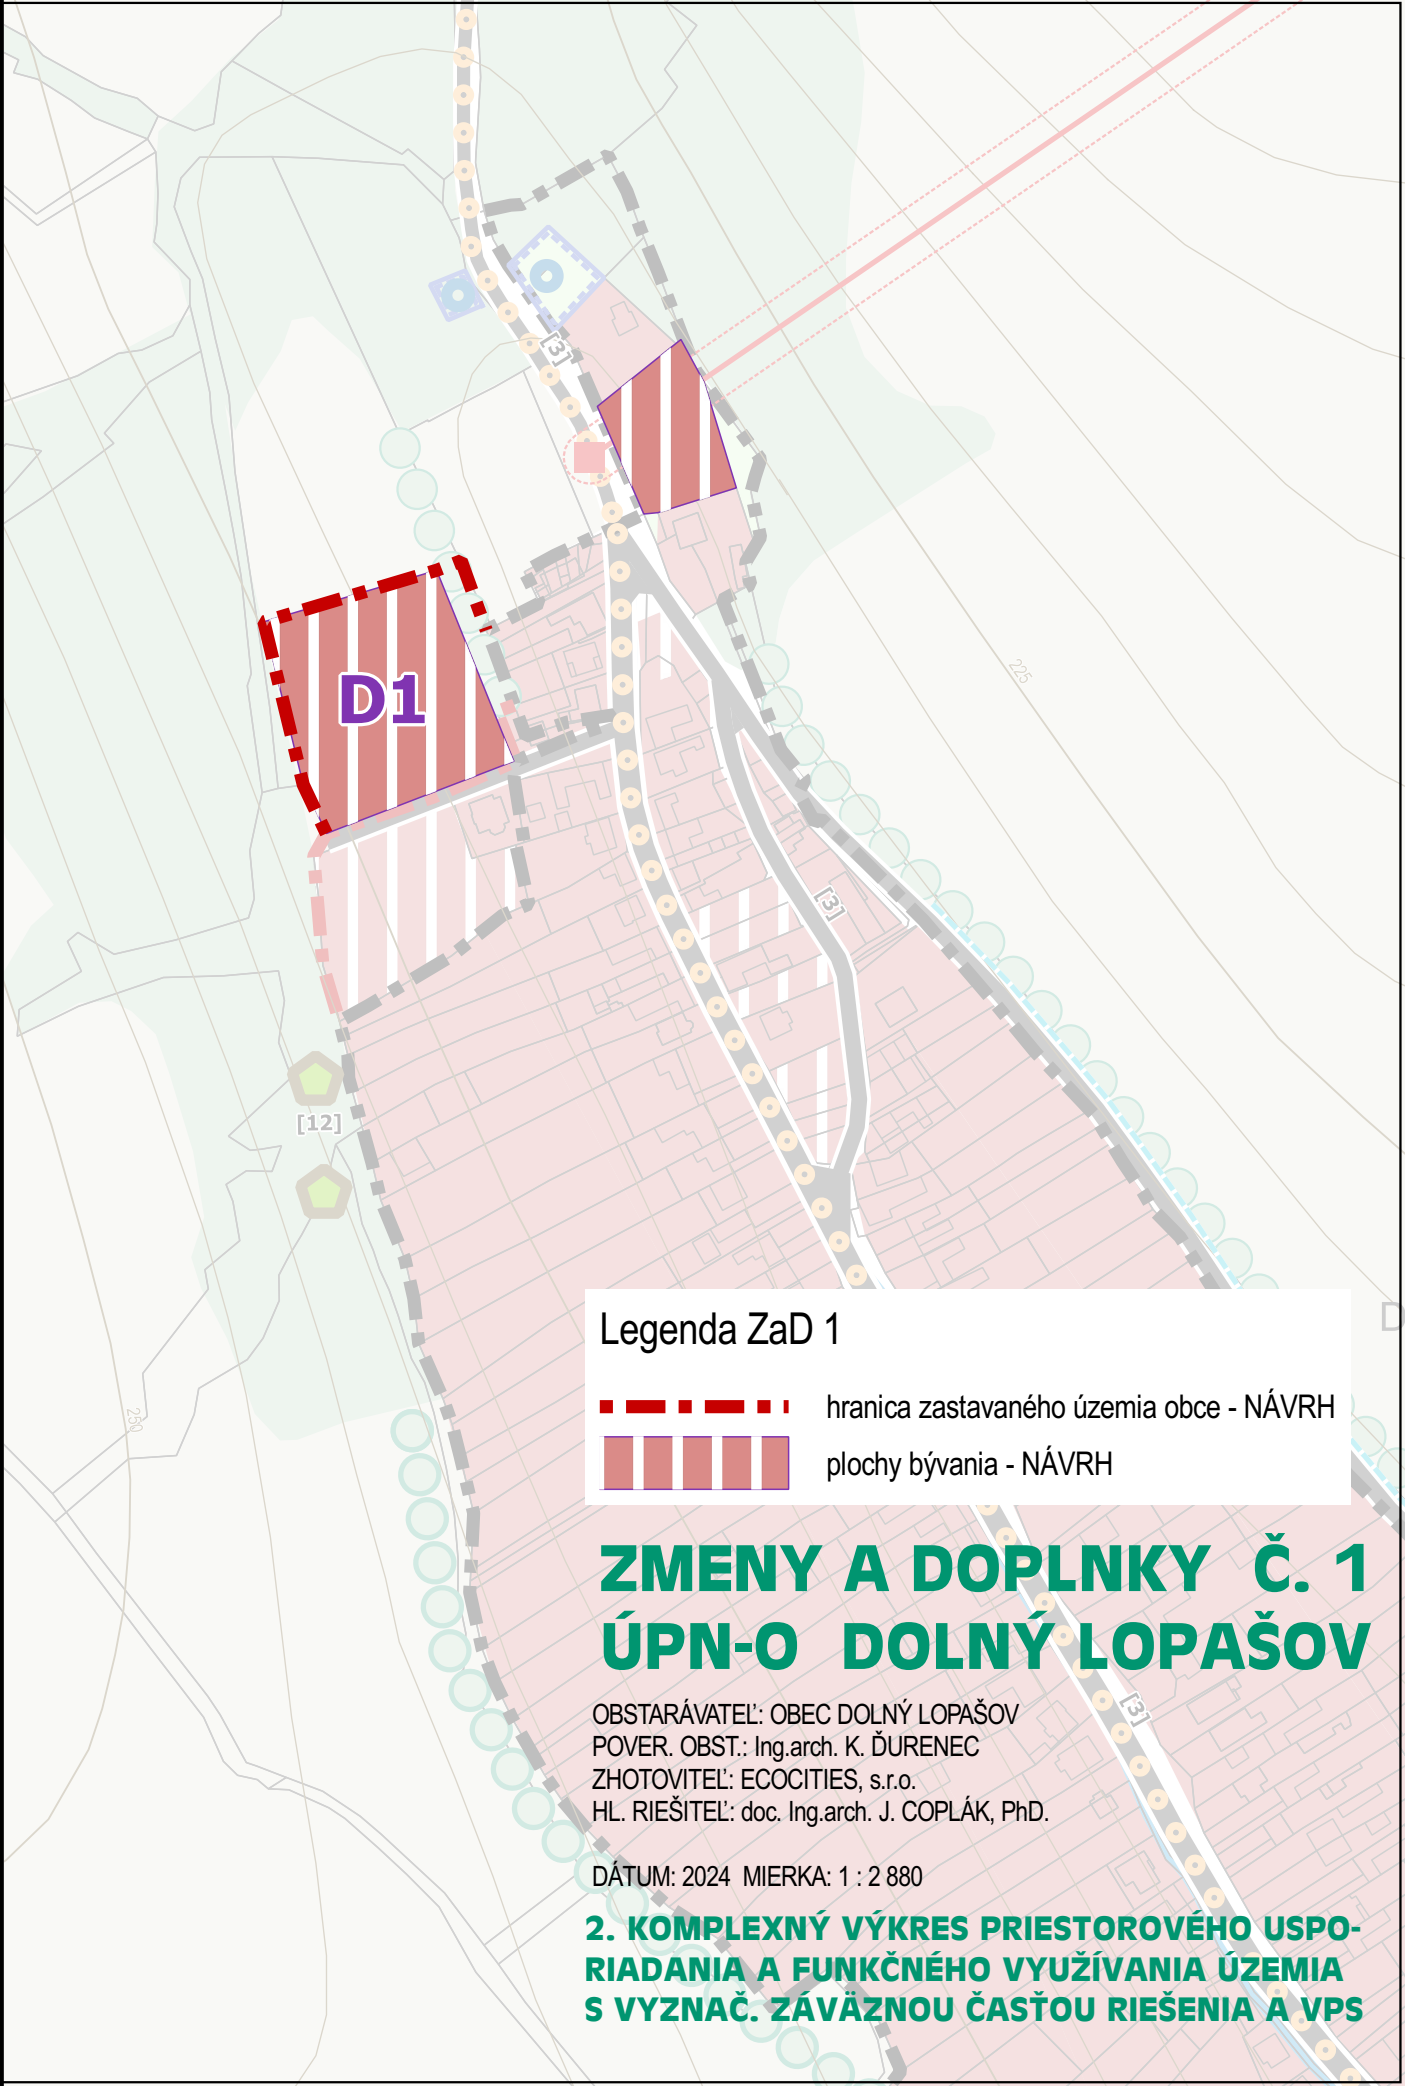

Legenda ZaD 1

-  hranica zastavaného územia obce - NÁVRH
-  plochy bývania - NÁVRH

**ZMENY A DOPLNKY Č. 1
ÚPN-O DOLNÝ LOPAŠOV**

OBSTARÁVATEĽ: OBEC DOLNÝ LOPAŠOV
POVER. OBST.: Ing.arch. K. ĎURENEC
ZHOTOVITEĽ: ECOCITIES, s.r.o.
HL. RIEŠITEĽ: doc. Ing.arch. J. COPLÁK, PhD.

DÁTUM: 2024 MIERKA: 1 : 2 880

**2. KOMPLEXNÝ VÝKRES PRIESTOROVÉHO USPO-
RIADANIA A FUNKČNÉHO VYUŽÍVANIA ÚZEMIA
S VYZNAČ. ZÁVÄZNOU ČASŤOU RIEŠENIA A VPS**