


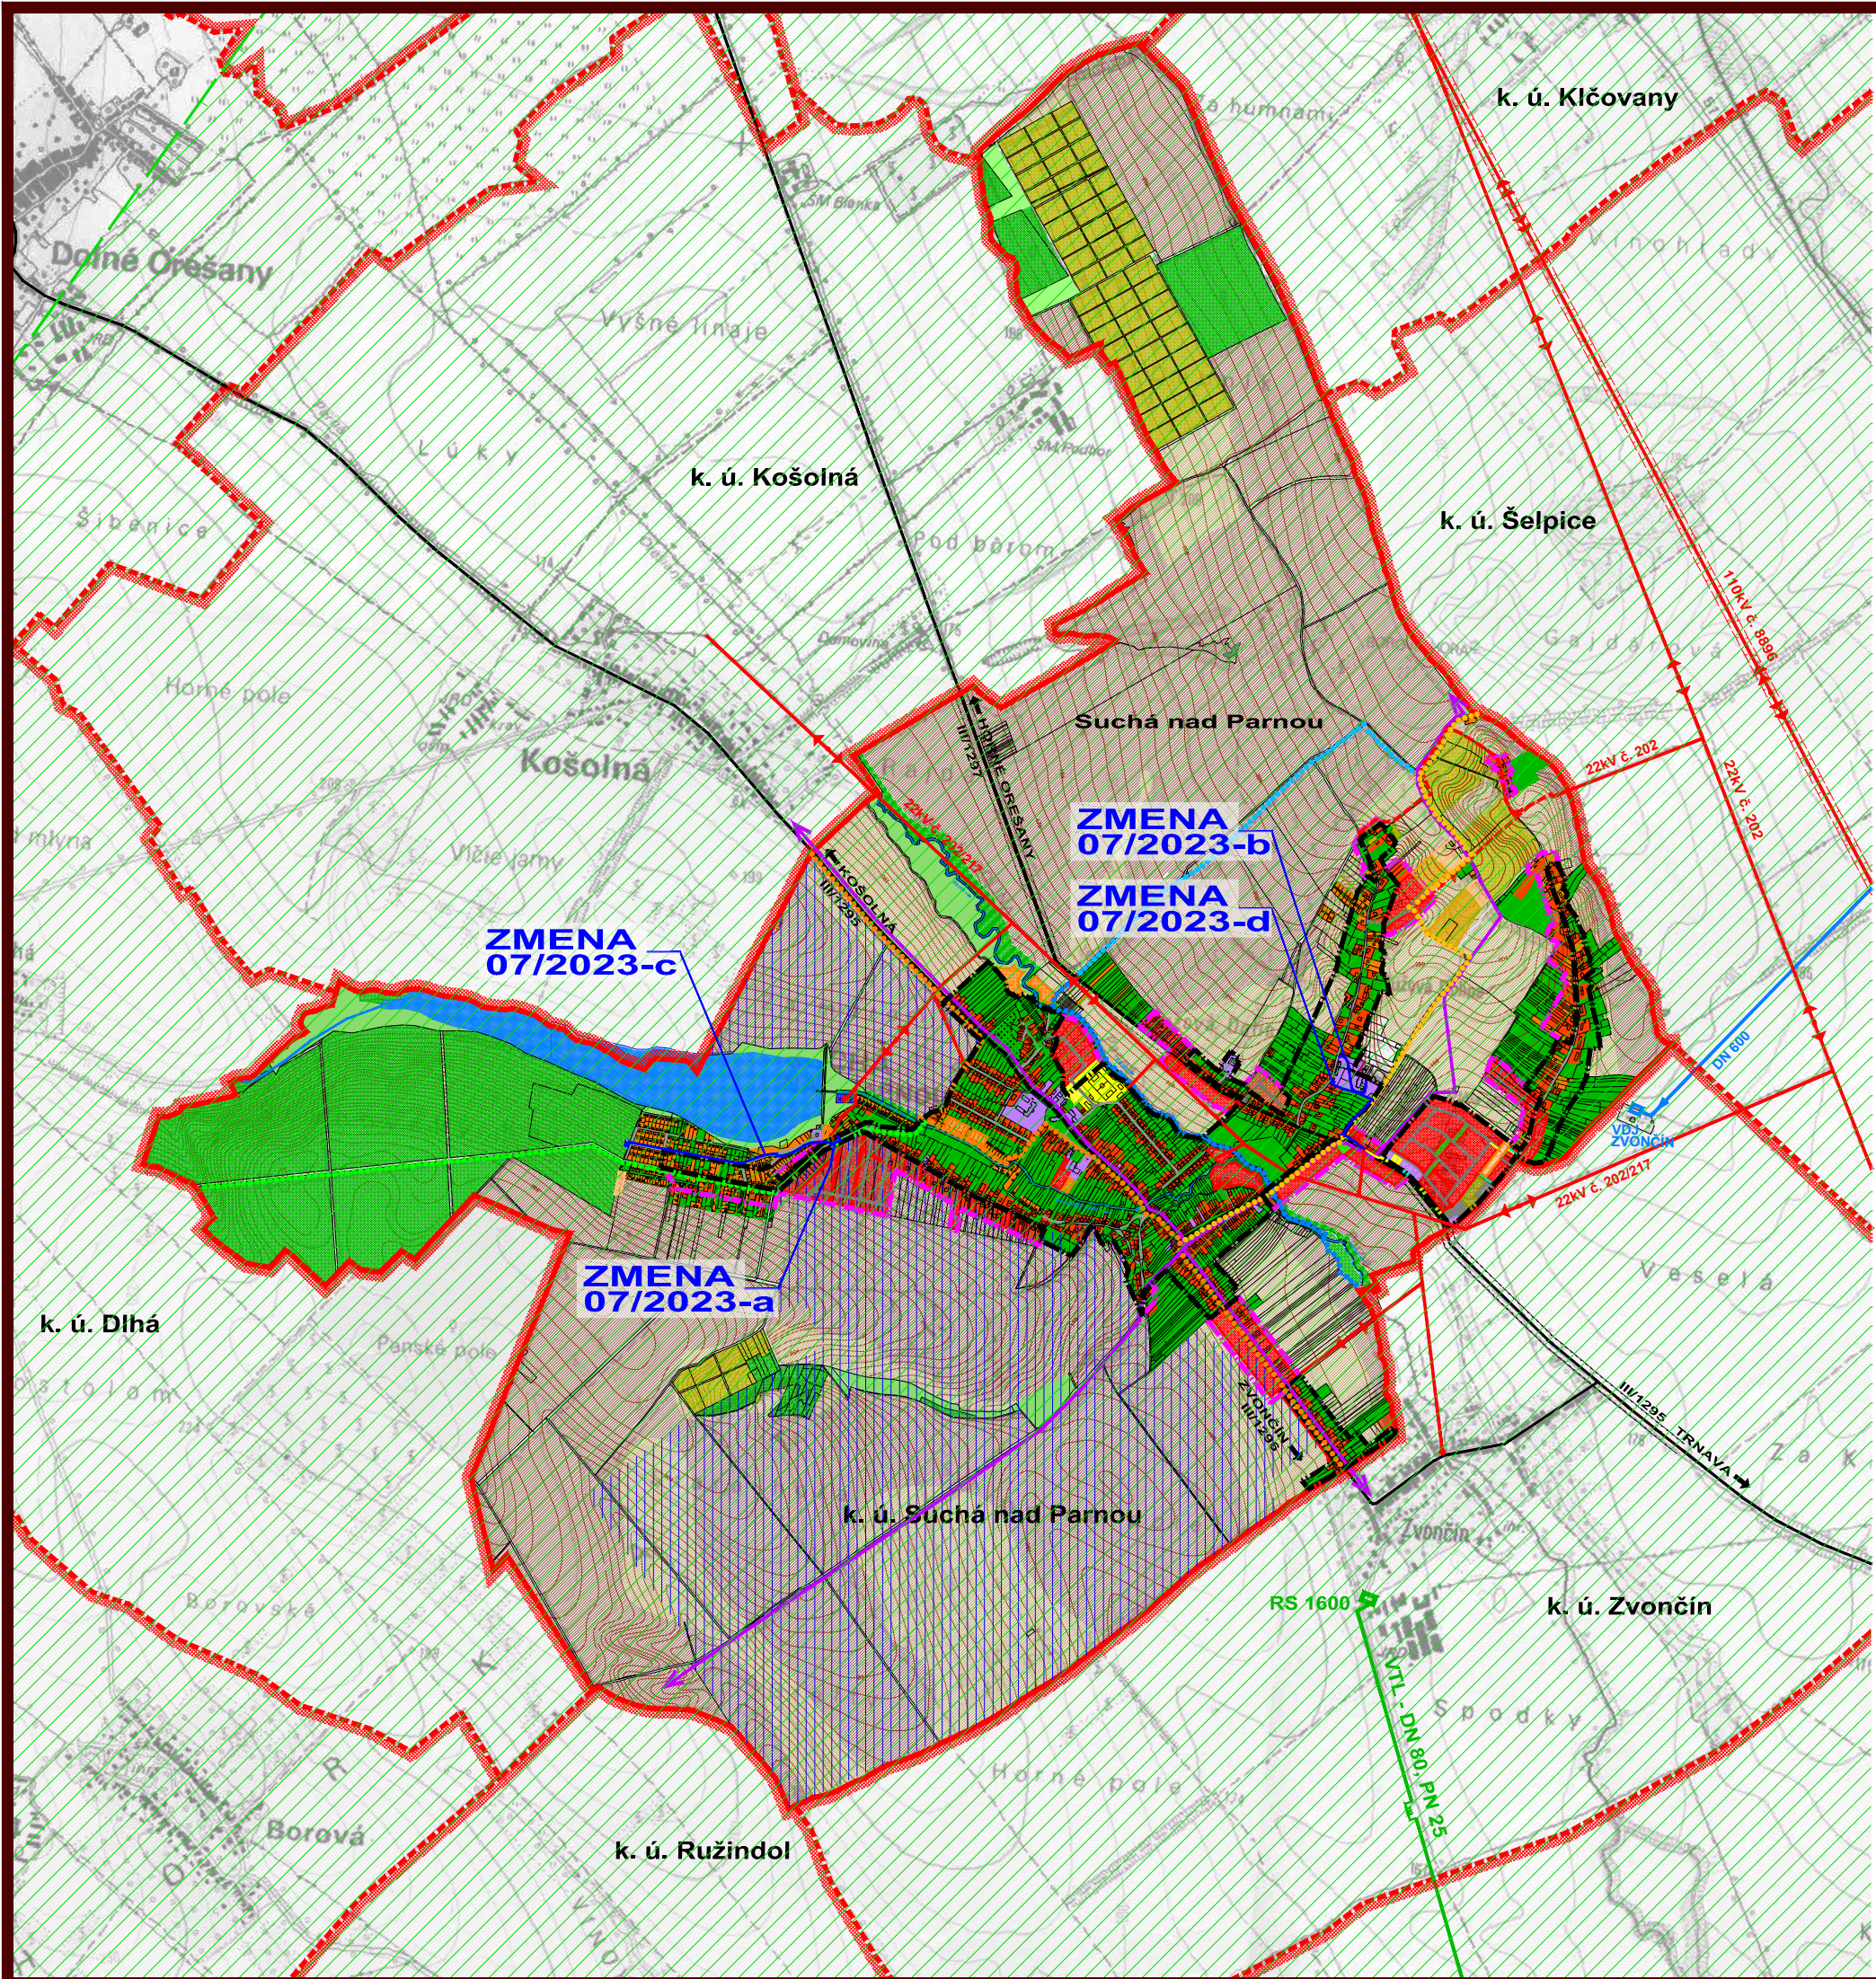

LEGENDA :

STAV	NÁVRH	
		HRANICA KATASTRA
		HRANICE KATASTRA SUSEDNÝCH OBCÍ
		HRANICA ZASTAVANÉHO ÚZEMIA
		CESTY III. TR.
		PLOCHY BÝVANIA
		PLOCHY ŠPORTU
		PLOCHY REKREÁCIE
		PLOCHY OBČ. VYBAVENOSTI
		PLOCHY NEPOLNOHOSPODÁRSKEJ VÝROBY
		PLOCHY ZÁHRAD A VEREJNEJ ZELENÉ
		TRVALO TRÁVNATÉ PORASTY
		PLOCHY VINÍC
		LESNÁ A NELESNÁ DREVINNÁ VEGETÁCIA
		ORNÁ PÔDA TROCH NAJLEPŠÍCH BPEJ
		ORNÁ PÔDA OSTATNÝCH BPEJ
		VODNÉ TOKY A PLOCHY
		VZDUŠNÉ VEDENIE ELEKTRINY 110 kV
		VZDUŠNÉ VEDENIE ELEKTRINY 22 kV
		VTL PLYNOVOD
		DIAĽKOVÉ OZNAMOVACIE KÁBLE
		VODOVOD
		VODOJEM
		ZÁVLAHY
		CYKLOCESTA TRNAVA-TRSTÍN
		TRASA HLAVNA / ODBOČKA
		MIESTNA NÁUČNÁ CYKLOTRASA
		CYKLOTRASA TRNAVA KARPATY
		ČASŤ SUCHÁ NAD PARNOU - ZVONČÍN
		TRNÁVSKÁ CYKLOTRASA ČASŤ
		ČASŤ SUCHÁ NAD PARNOU - ŠELPICE
		PRIESKUMNÉ ÚZEMIE (PU) TRNAVA - HORĽAVÝ ZEMNÝ
		PLYN (P3/14) S PLATNOSŤOU DO 31.3.2028

ZMENA 07/2023

RIEŠENÉ ÚZEMIE ZMENY 07/2023

ZMENA 07/2023 - NÁVRH SEA
ÚZEMNÝ PLÁN OBCE
SUCHA NAD PARNOU

ŠIRŠIE VZŤAHY



OBJEDNÁVATEĽ: OBEC SUCHÁ N. PARNOU
HL. RIEŠITEĽ: ING. ARCH. EVA KRUPOVÁ
SPRACOVANÉ: OKTÓBER, 2024