



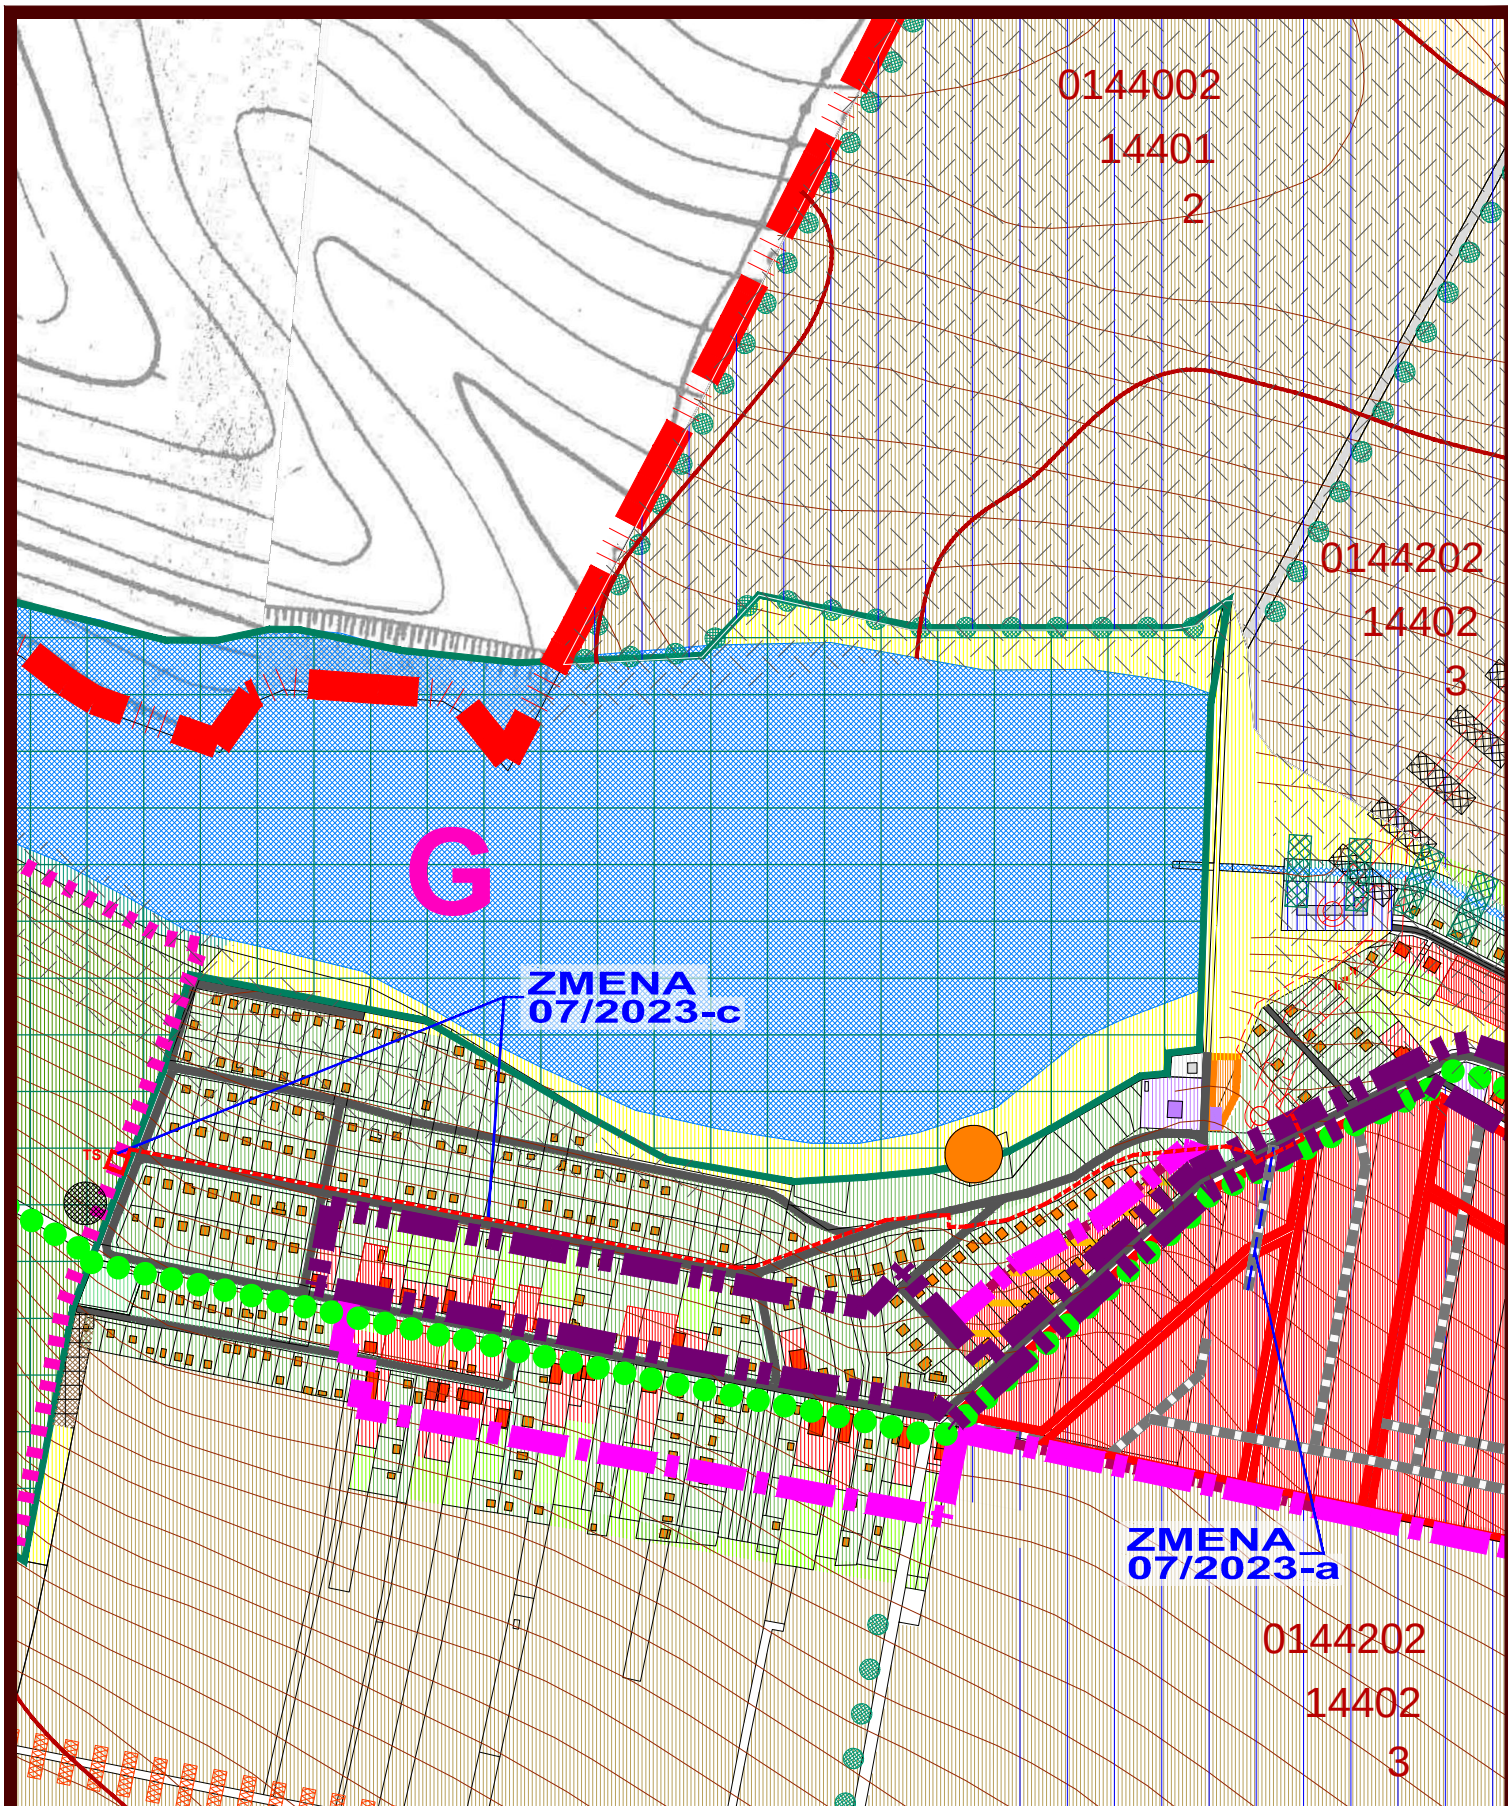

ZMENA 07/2023 - NÁVRH SEA
ÚZEMNÝ PLÁN OBCE
SUCHÁ NAD PARNOU

VÝKRES OCHRANY
PRÍRODY A TVORBY KRAJINY

OBJEDNÁVATEL: OBEC SUCHÁ N. PARNOU
HL. RIEŠITEL: ING. ARCH. EVA KRUPOVÁ
SPRACOVANÉ: OKTÓBER, 2024

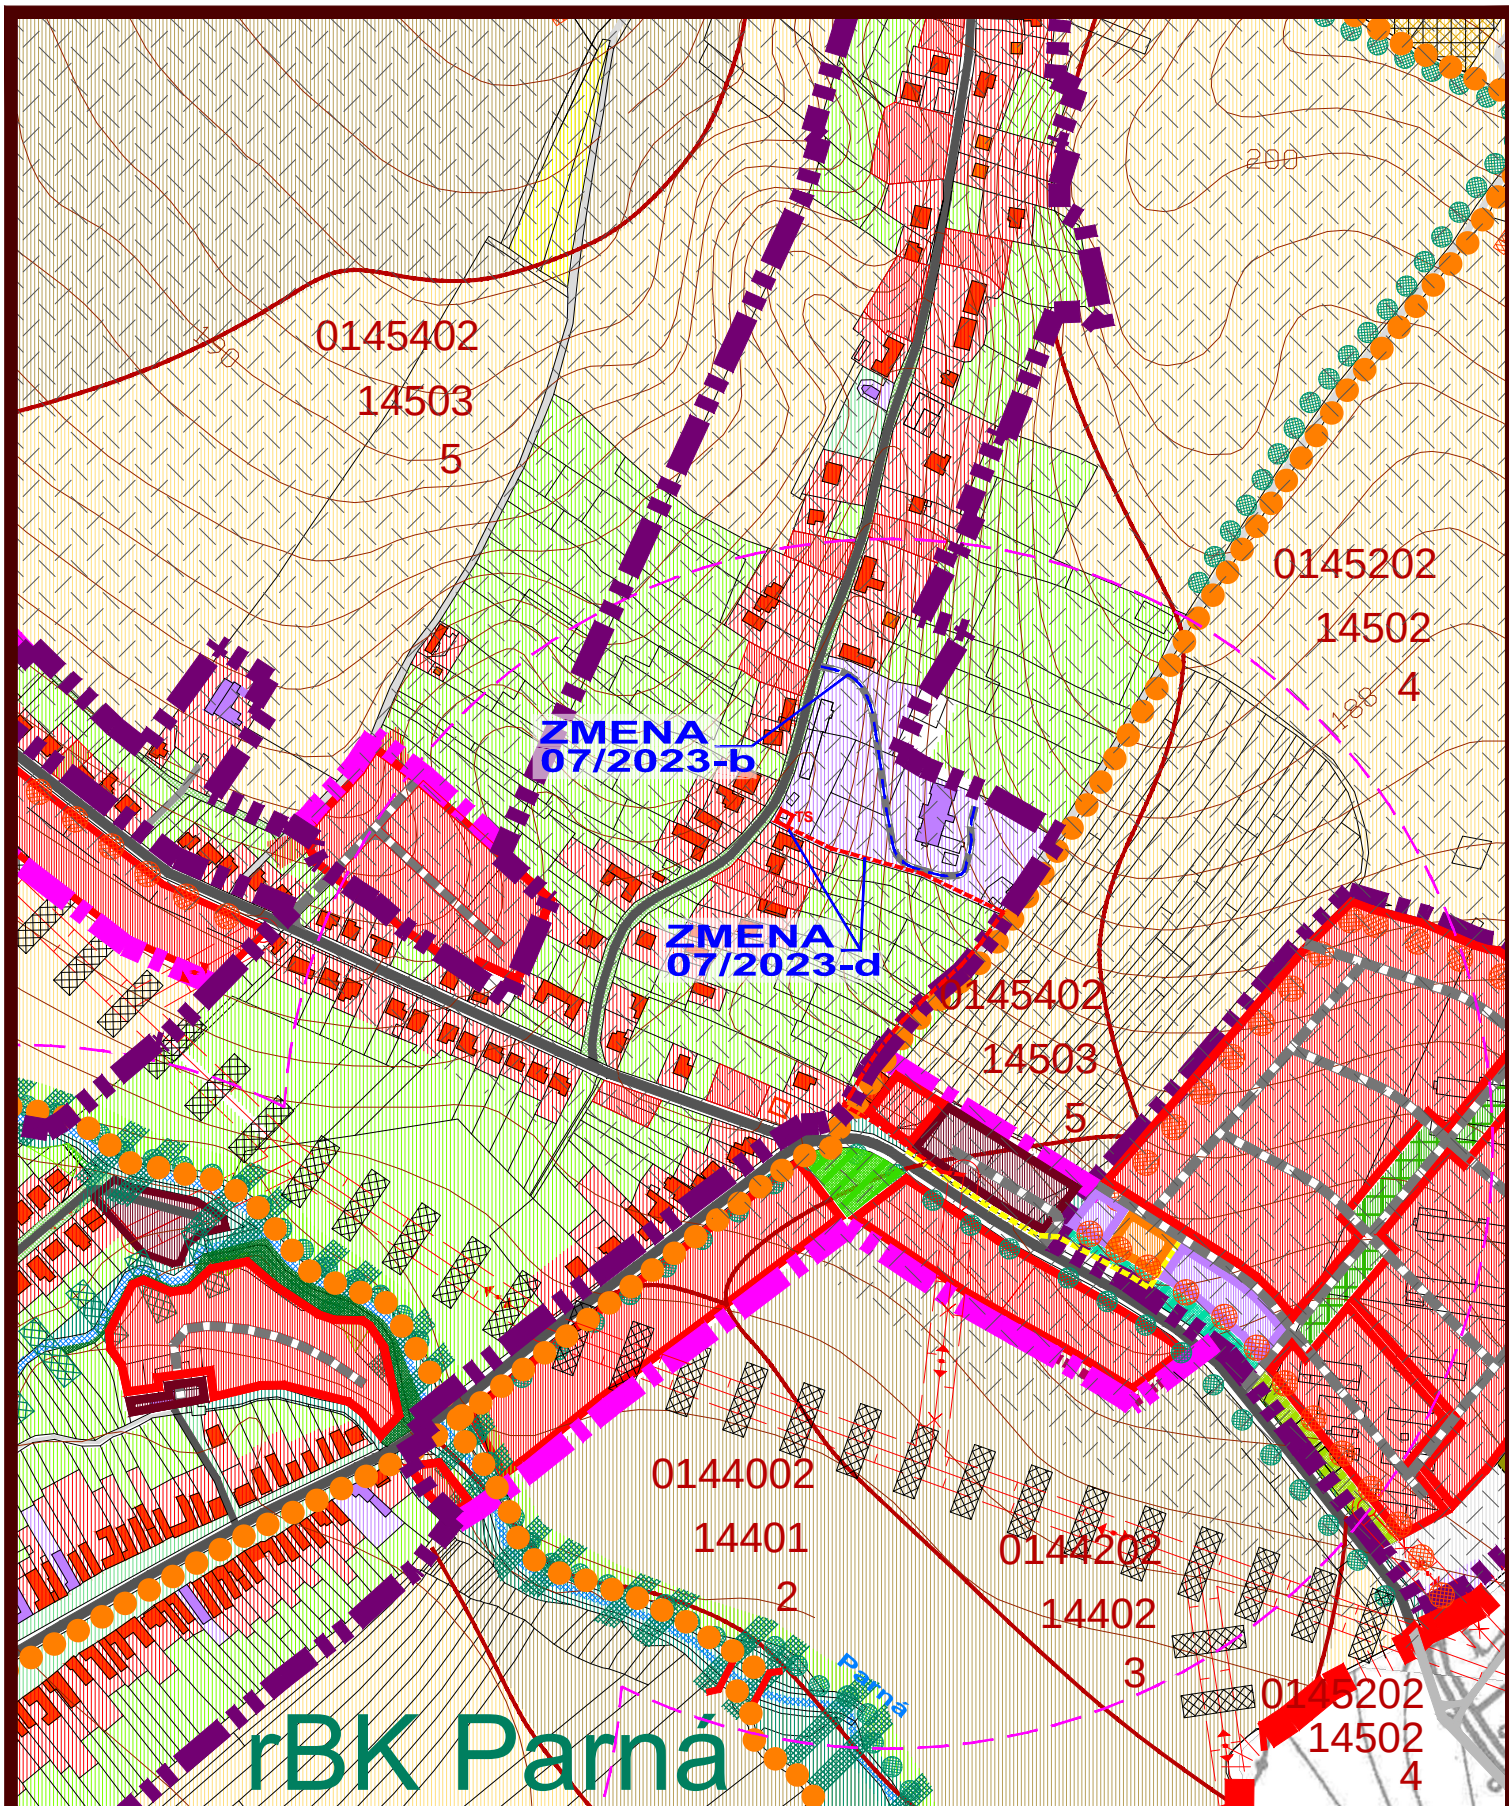

ZMENA 07/2023 - NÁVRH SEA
ÚZEMNÝ PLÁN OBCE
SUCHÁ NAD PARNOU

VÝKRES OCHRANY
PRÍRODY A TVORBY KRAJINY

OBJEDNÁVATEL: OBEC SUCHÁ N. PARNOU
HL. RIEŠITEL: ING. ARCH. EVA KRUPOVÁ
SPRACOVANÉ: OKTÓBER, 2024

LEGENDA SKŠ:

STAV	NÁVRH	
		HRANICA KATASTRÁLNEHO ÚZEMIA
		HRANICA ZASTAVANÉHO ÚZEMIA
0145002		HRANICA BPEJ A JEJ ČÍSLO
		LESY HOSPODÁRSKE
		NELESNÁ DREVINOVÁ VEGETÁCIA
		VEREJNÁ ZELEŇ, PARKY, CINTORÍNY
		IZOLAČNÁ ZELEŇ
		LÍNIOVÁ ZELEŇ, ALEJE
		PLOCHY SÚKROMNEJ ZELENÉ - ZÁHRADY
		VEĽKOPLOŠNÉ VINICE
		TRVALÉ TRÁVNE PORASTY
		ORNÁ PÓDA 4 NAJLEPŠÍCH BPEJ
		ORNÁ PÓDA OSTATNÝCH BPEJ
		ZASTAVANÉ PLOCHY BÝVANIA - RODINNÉ DOMY
		ZASTAVANÉ PLOCHY BÝVANIA - BYTOVÉ DOMY
		PLOCHY ŠPORTU A REKREÁCIE
		ZASTAVANÉ PLOCHY OBČIANSKEJ VYBAVENOSTI
		ZÁHRADKÁRSKE A CHATOVÉ OSADY
		PLOCHY PRIEMYSLU A SKLADOV
		DOPRAVNÉ PLOCHY A KOMUNIKÁCIE
		VODNÉ PLOCHY A TOKY
		ZÁVLAHY

LEGENDA STRESOVÉ FAKTORY:

STAV	NÁVRH	
		PLOCHY PRIEMYSLU A SKLADOV
		DOPRAVNÉ PLOCHY A KOMUNIKÁCIE
		ORNÁ PÓDA NAJLEPŠÍCH 3 BPEJ
		VEĽKOPLOŠNÉ VINICE
		ZÁHRADKOVÉ A CHATOVÉ OSADY NAD 5ha
		ZÁVLAHY
		KORIDORY INŽINIERSKYCH SIETÍ
		ŽIVELNÉ SKLÁDKY ODPADU
		SKLÁDKY EVIDOVANÉ MŽP SR (opustená bez prekrytia - nelegálna)
		ÚZEMIE SO STREDNÝM RADÓNOVÝM RIZIKOM

LEGENDA STRESOVÉ FAKTORY:

STAV	NÁVRH	
		PÓDY ERODOVANÉ
		HRANICA ZASTAVANÉHO ÚZEMIA K ROKU 1990
		PLOCHY AREÁLU ZBERNÉHO DVORU ODPADOV A KOMPOSTOVISKA

LEGENDA MÚSES:

STAV	NÁVRH	
		GENOFONDOVÁ LOKALITA FAUNY A FLÓRY
		CHRÁNENÝ AREÁL

NÁVRH PRVKOV

		BIOCENTRUM MIESTNEHO VÝZNAMU
		BIOKORIDOR MIESTNEHO VÝZNAMU
		BIOCENTRUM REGIONÁLNEHO VÝZNAMU
		BIOKORIDOR REGIONÁLNEHO VÝZNAMU
		INTERAKČNÝ PRVOK PLOŠNÝ
		INTERAKČNÝ PRVOK LÍNIOVÝ
		LÍNIOVÁ ZELEŇ PODOOCHRANNÁ

EKOSTABILIZAČNÉ PLOCHY

		TRVALÉ TRÁVNE PORASTY
		NELESNÁ DREVINOVÁ VEGETÁCIA
		VEREJNÁ ZELEŇ, PARKY, CINTORÍNY
		TRVALÉ KULTÚRY - VINICE
		LESNÉ PORASTY
		VODNÉ PLOCHY A TOKY

ZMENA 07/2023

		HRANICA RIEŠENÉHO ÚZEMIA ZMENY 07/2023
		LOKALITA LÍNIOVÉHO ROZVOJA (CESTY)

Návrh

		SPEVNENÉ KOMUNIKÁCIE
		KÁBLOVÉ VEDENIE ELEKTRICKEJ ENERGIE - 22 kV
		TRAFOSTANICA KIOSKOVÁ 22/0,4 kV

ZMENA 07/2023 - NÁVRH SEA
ÚZEMNÝ PLÁN OBCE
SUCHÁ NAD PARNOU

VÝKRES OCHRANY
PRÍRODY A TVORBY KRAJINY

OBJEDNÁVATEL: OBEC SUCHÁ N. PARNOU
HL. RIEŠITEL: ING. ARCH. EVA KRUPOVÁ
SPRACOVANÉ: OKTÓBER, 2024