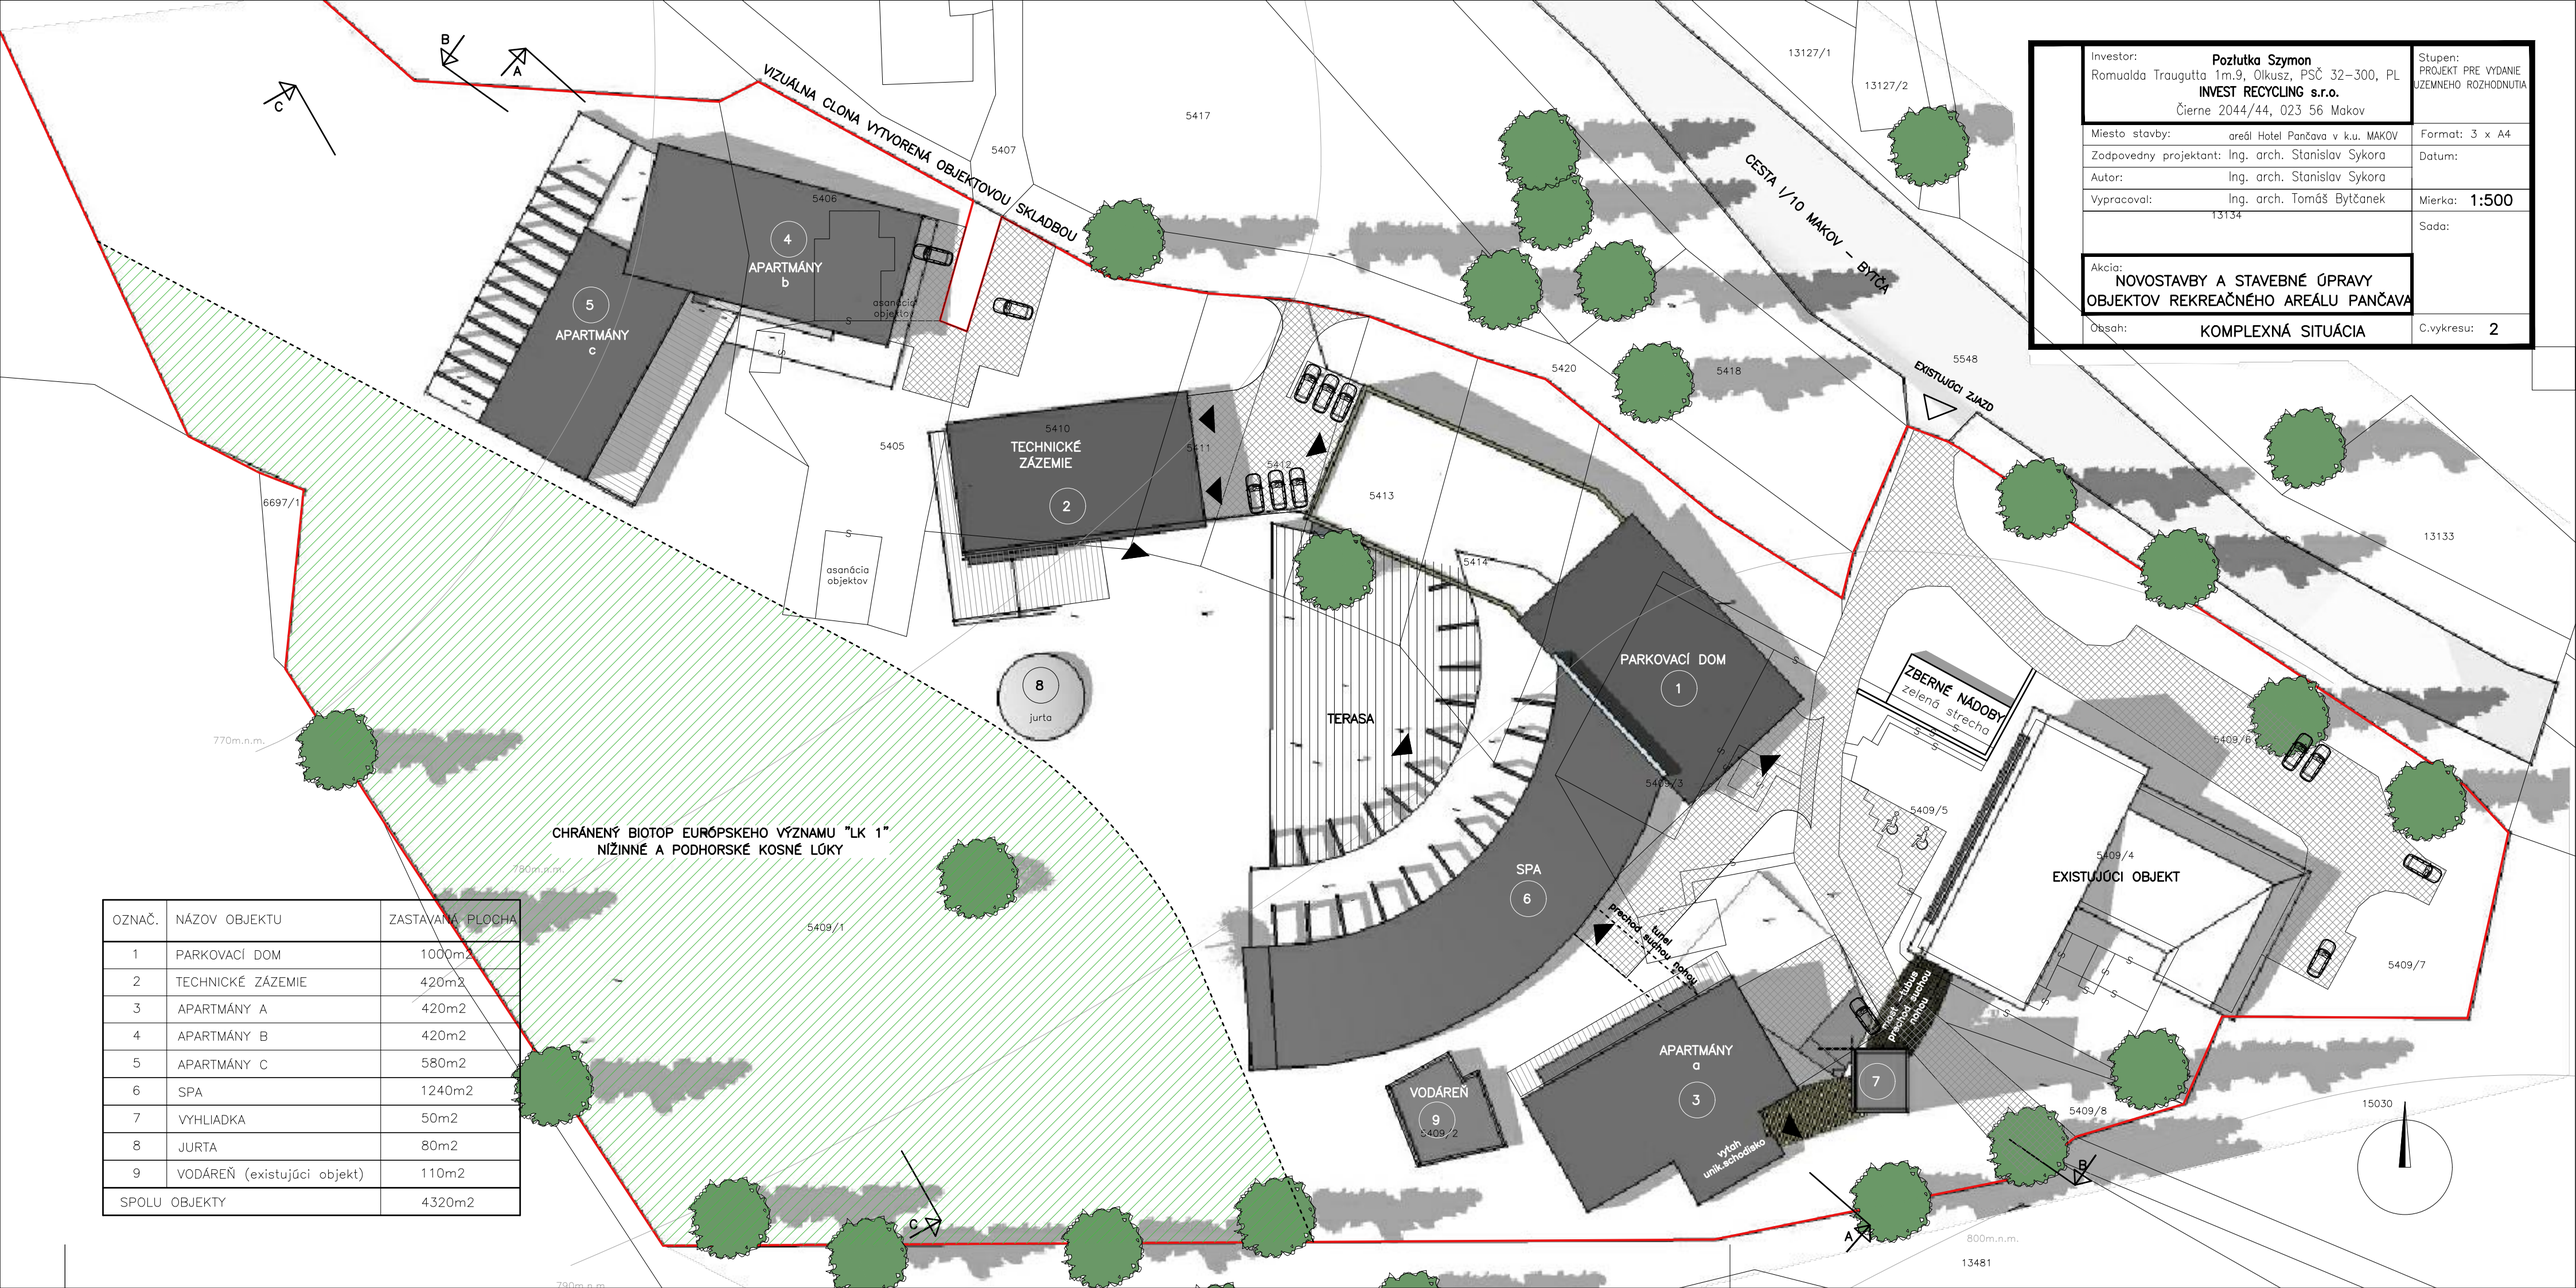


OZNAČ.	NÁZOV OBJEKTU	ZASTAVANÁ PLOCHA
1	PARKOVACÍ DOM	1000m2
2	TECHNICKÉ ZÁZEMIE	420m2
3	APARTMÁNY A	420m2
4	APARTMÁNY B	420m2
5	APARTMÁNY C	580m2
6	SPA	1240m2
7	VYHLIADKA	50m2
8	JURTA	80m2
9	VODÁREŇ (existujúci objekt)	110m2
SPOLU OBJEKTY		4320m2

Investor: **Pozlutka Szymon**
Romualda Traugutta 1m.9, Olkusz, PSČ 32-300, PL
INVEST RECYCLING s.r.o.
Čierne 2044/44, 023 56 Makov

Stupeň: PROJEKT PRE VYDANIE ÚZEMNEHO ROZHODNUTIA

Miesto stavby: areál Hotel Pančava v k.u. MAKOV
Zodpovedný projektant: Ing. arch. Stanislav Sykora
Autor: Ing. arch. Stanislav Sykora
Vypracoval: Ing. arch. Tomáš Bytčanek

Format: 3 x A4
Dátum:
Mierka: 1:500
Sada:

Akcia: NOVOSTAVBY A STAVEBNÉ ÚPRAVY OBJEKTOV REKREAČNÉHO AREÁLU PANČAVA

Obsah: KOMPLEXNÁ SITUÁCIA

C.výkresu: 2