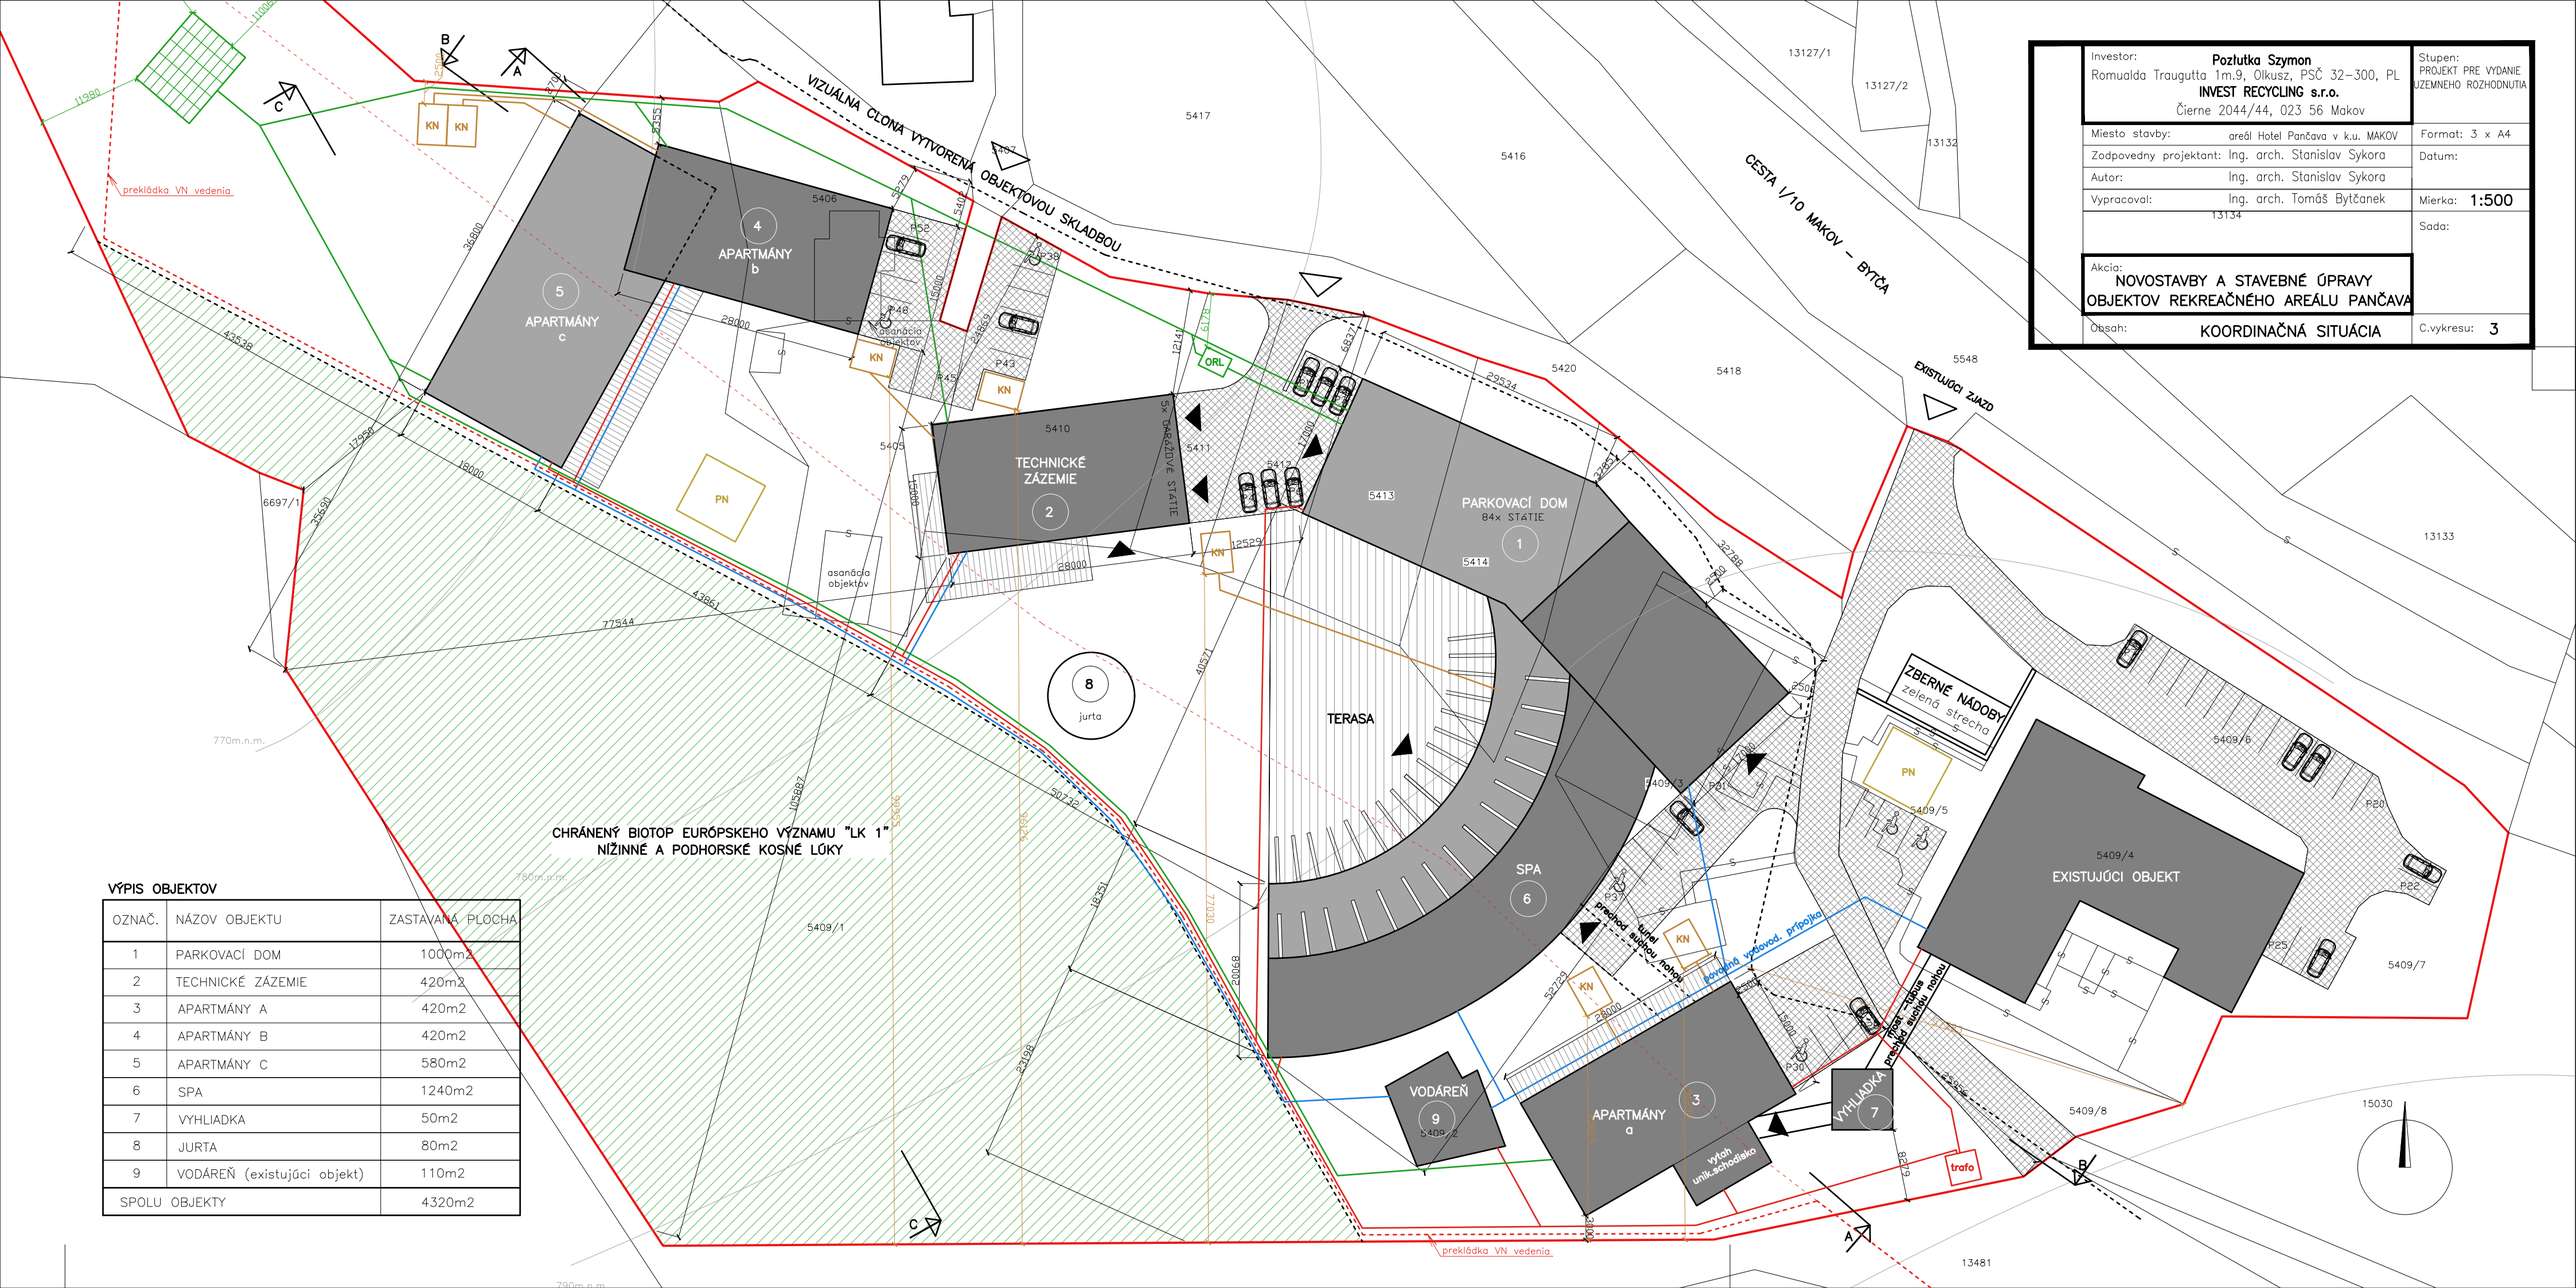


Investor:	Pozlutka Szymon Romualda Traugutta 1m.9, Olkusz, PSČ 32-300, PL INVEST RECYCLING s.r.o. Čierne 2044/44, 023 56 Makov	Stupeň: PROJEKT PRE VYDANIE ÚZEMNEHO ROZHODNUTIA
Miesto stavby:	areál Hotel Pančava v k.u. MAKOV	Format: 3 x A4
Zodpovedný projektant:	Ing. arch. Stanislav Sykora	Dátum:
Autor:	Ing. arch. Stanislav Sykora	
Vypracoval:	Ing. arch. Tomáš Bytčanek	Mierka: 1:500
		Sada:
Akcia:	NOVOSTAVBY A STAVEBNÉ ÚPRAVY OBJEKTOV REKREAČNÉHO AREÁLU PANČAVA	
Obsah:	KOORDINAČNÁ SITUÁCIA	C.výkresu: 3

VÝPIS OBJEKTOV

OZNAČ.	NÁZOV OBJEKTU	ZASTAVANÁ PLOCHA
1	PARKOVACÍ DOM	1000m2
2	TECHNICKÉ ZÁZEMIE	420m2
3	APARTMÁNY A	420m2
4	APARTMÁNY B	420m2
5	APARTMÁNY C	580m2
6	SPA	1240m2
7	VYHLIADKA	50m2
8	JURTA	80m2
9	VODÁREŇ (existujúci objekt)	110m2
SPOLU OBJEKTY		4320m2