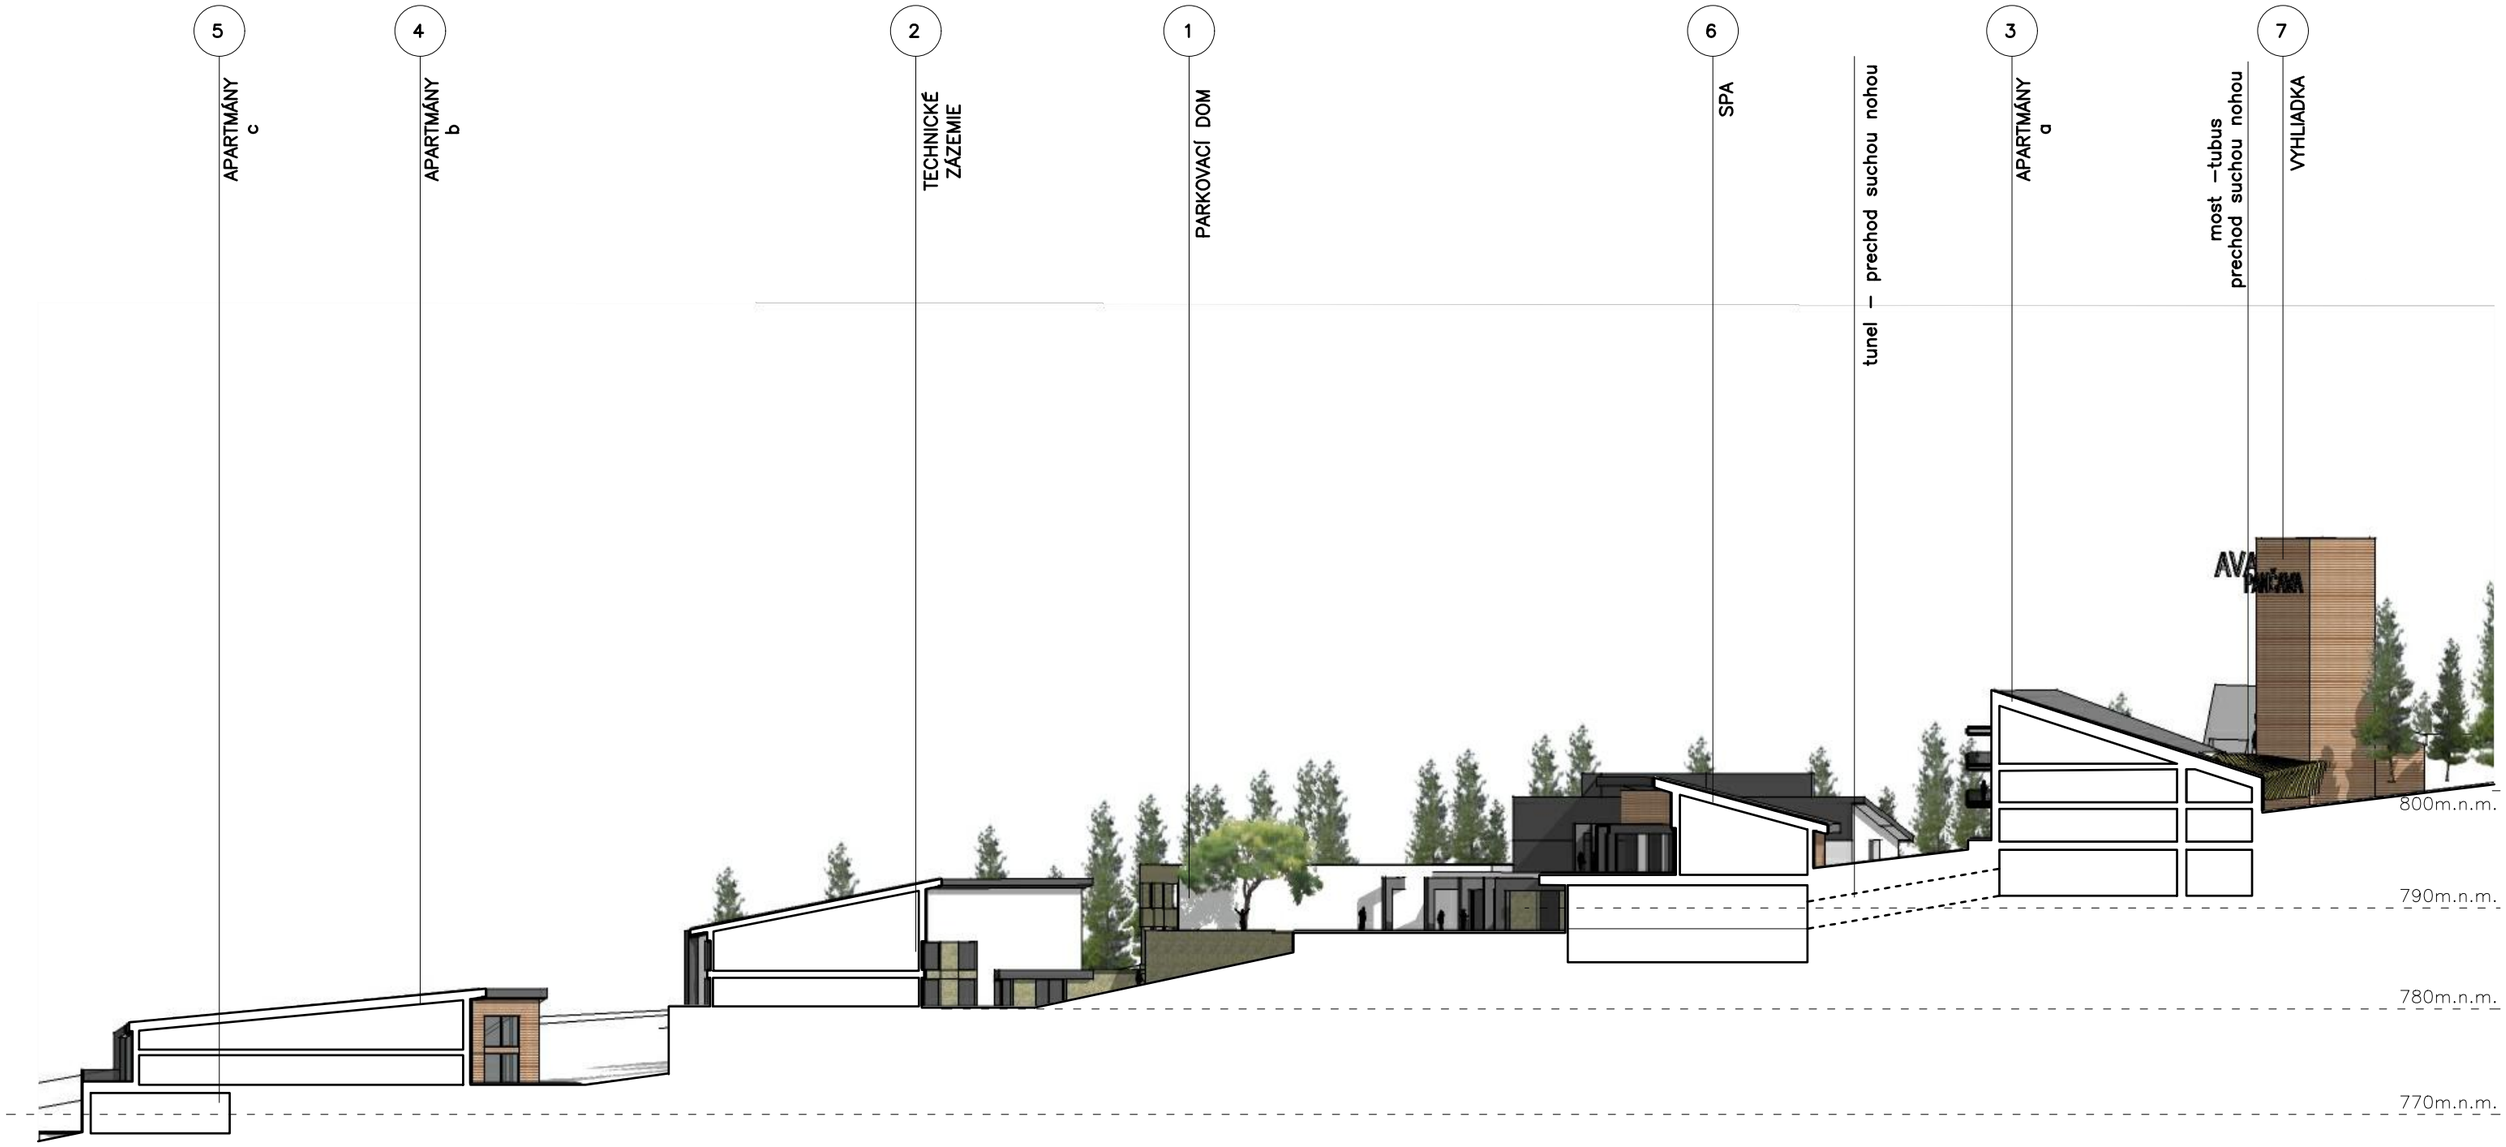

Investor: **Pozlutka Szymon** Romualda Traugutta 1m.9, Olkusz, PSČ 32–300, PL **INVEST RECYCLING s.r.o.** Čierne 2044/44, 023 56 Makov		Stupen: PROJEKT PRE VYDANIE UZEMNEHO ROZHODNUTIA
Miesto stavby:	areál Hotel Pančava v k.u. MAKOV	Format: 2 x A4
Zodpovedny projektant:	Ing. arch. Stanislav Sykora	Datum:
Autor:	Ing. arch. Stanislav Sykora	
Vypracoval:	Ing. arch. Tomáš Bytčanek	Mierka: 1:500
		Sada:
Akcia: NOVOSTAVBY A STAVEBNÉ ÚPRAVY OBJEKTOV REKREAČNÉHO AREÁLU PANČAVA		
Obsah:	REZOPOHLAD A–A	C.vykresu: 4