


ÚZEMNÝ PLÁN OBCE BUDČA

ZMENY A DOPLNKY č.11

KOMPLEXNÝ VÝKRES PRIESTOROVÉHO USPORIADANIA A FUNKČNÉHO VYUŽÍVANIA

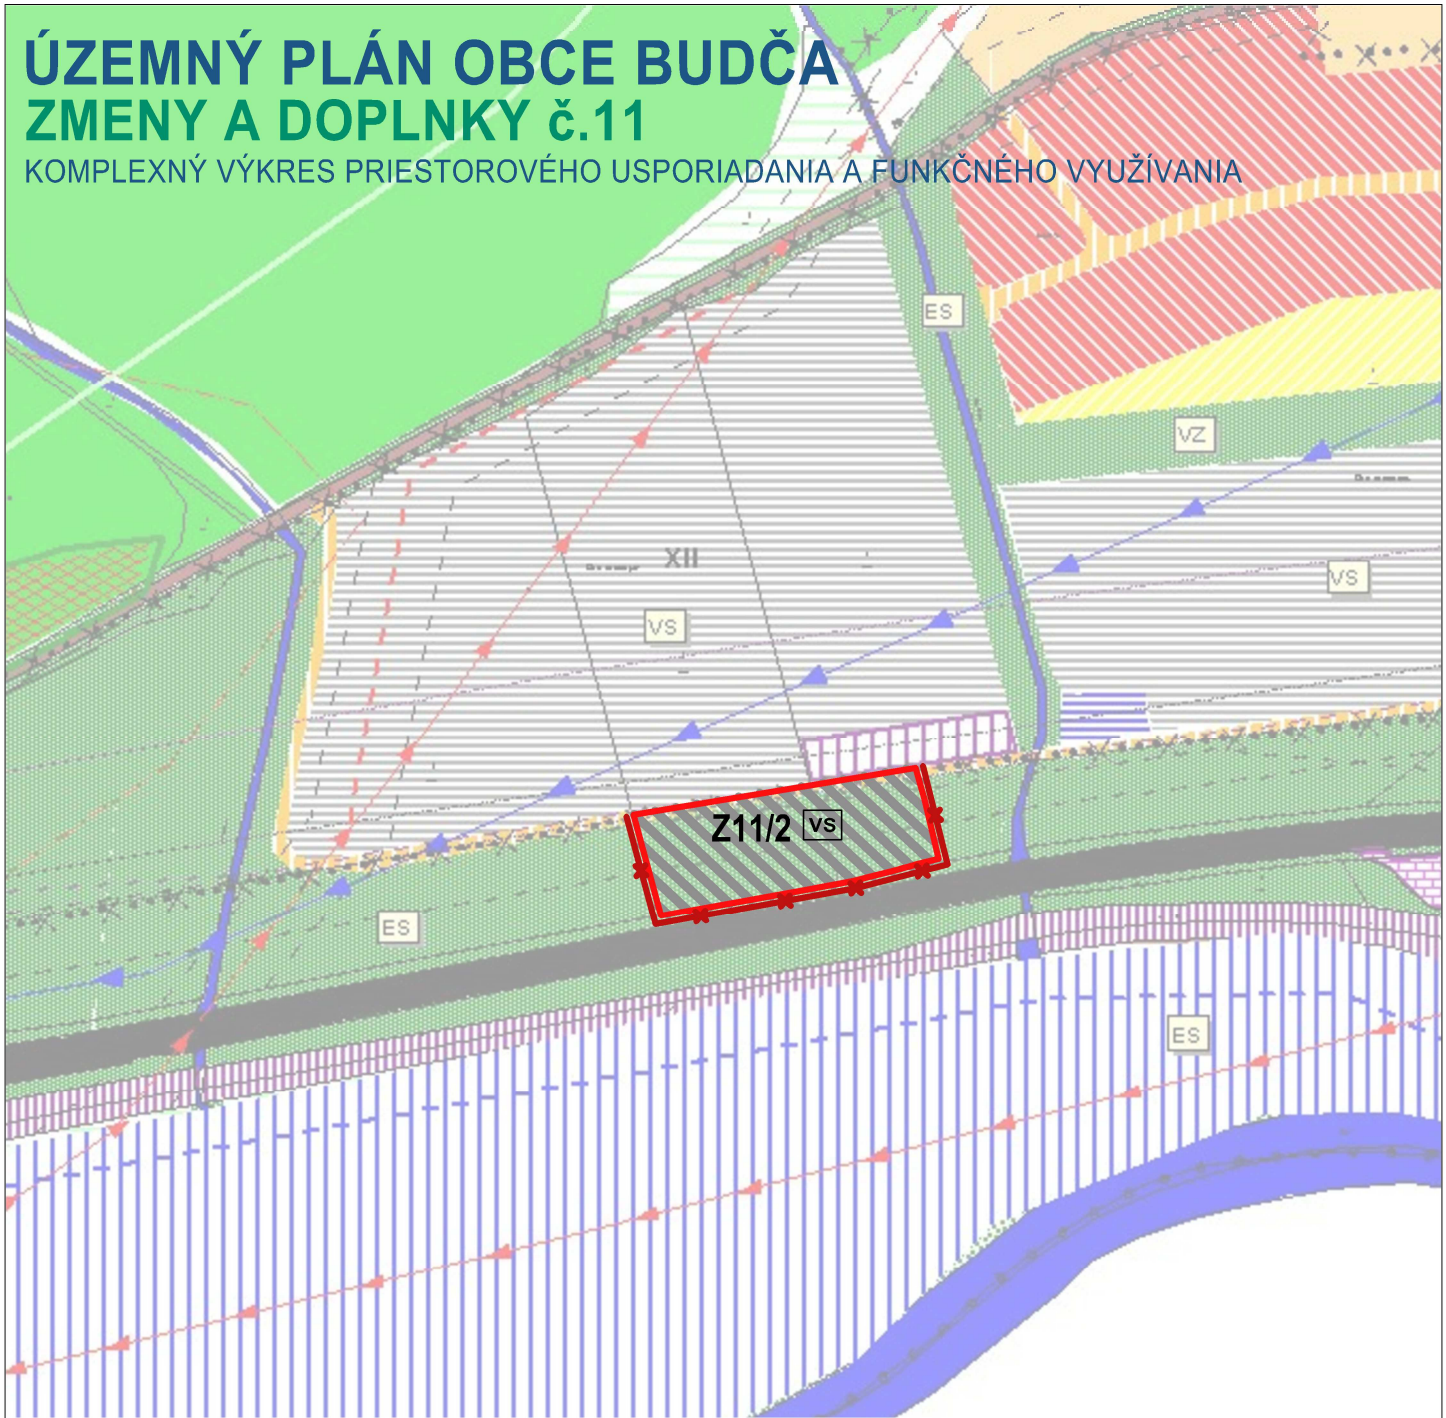

ÚZEMNÝ PLÁN OBCE BUDČA

SPRACOVATEĽ:

e R STAR s.r.o.

PROJEKTOVÁ A REALITNÁ KANCELÁRIA, TEL. 048/429 99 08
TRIEĎA SNP č.75/974 01 BANSKÁ BYSTRICA

KOMPLEXNÝ VÝKRES PRIESTOROVÉHO
USPORIADANIA A FUNKČNÉHO VYUŽÍVANIA

DÁTUM: 08.2024

ZÁK.ČÍSLO:

OBSTARÁVATEĽ: Obec Budča

OBJEDNÁVATEĽ:

OBEC BUDČA

HLAVNÝ RIEŠITEĽ:

Ing.arch. Jozef Sálus

číslo paré

SPOLUPRÁCA RIEŠITEĽ:

Ing.arch. Jana Tomeková

ZODP. RIEŠITEĽ:

ING. ARCH. ANTON ŠUPUKA

Č. ZMLUVY:

6/2006

Dátum:

MAREC 2007



Číslo výkresu

M 1: 5000

číslo výkresu

210