


ÚZEMNÝ PLÁN OBCE BUDČA

ZMENY A DOPLNKY č.11

RIEŠENIE VEREJNÉHO DOPRAVNÉHO A TECHNICKÉHO VYBAVENIA

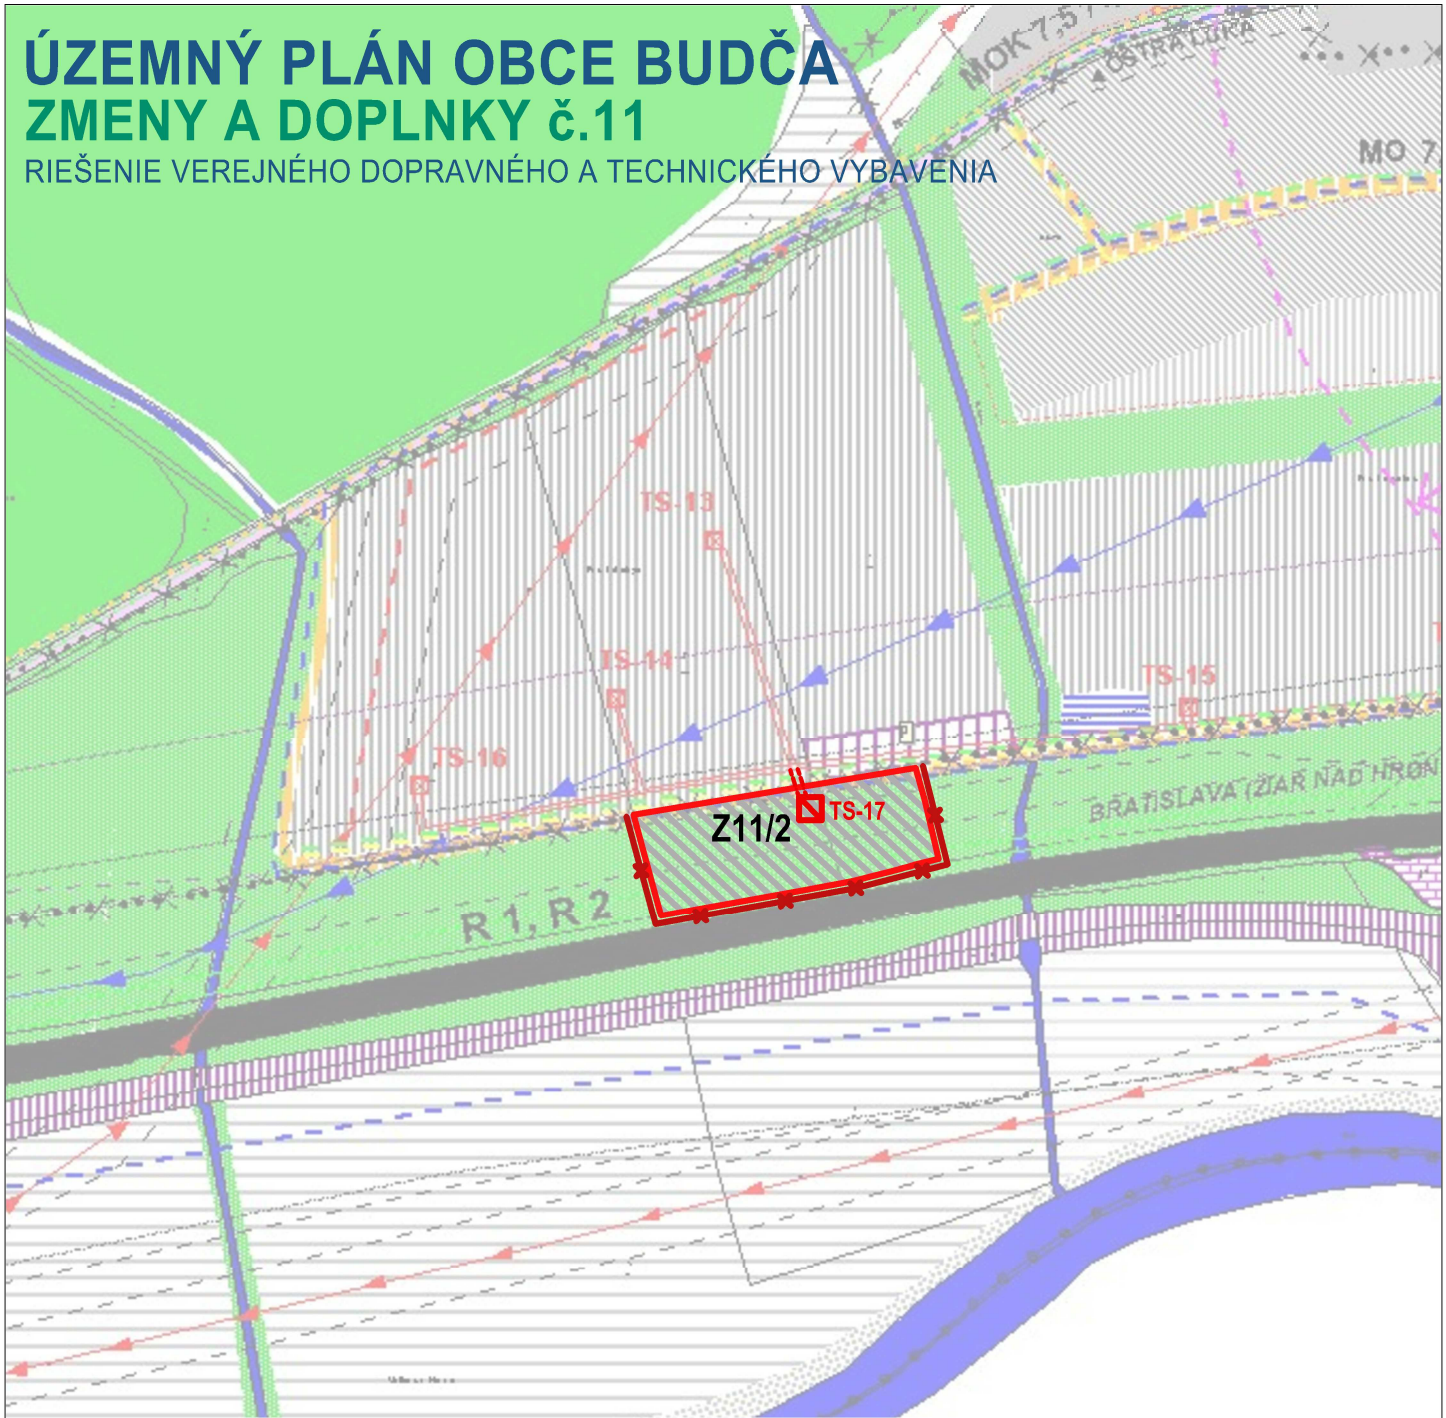

ÚZEMNÝ PLÁN OBCE BUDČA

SPRACOVATEĽ:		RIEŠENIE VEREJNÉHO DOPRAVNÉHO A TECHNICKÉHO VYBAVENIA		
 PROJEKTOVÁ A REALITNÁ KANCELÁRIA, TEL. 048/429 99 08 TRIEDA SNP č.75/974 01 BANSKÁ BYSTRICA		DÁTUM: 08.2024	ZÁK.ČÍSLO:	
		OBSTARÁVATEĽ: Obec Budča		
OBJEDNÁVATEĽ :		OBEC BUDČA		ČÍSLO VÝKRESU
HLAVNÝ RIEŠITEĽ :		Ing.arch. Jozef Sálus		číslo paré
SPOLUPRÁCA :		Ing.arch. Jana Tomeková		číslo výkresu
ZODP. RIEŠITEĽ :		ING. BRASĚNOVÁ, ING. HRIVNÁK, ING. ŠTUKOVÁ		
C. ZMLUVY :		1/2004	DATUM: MAR 2007	