


ÚZEMNÝ PLÁN OBCE BUDČA


ZMENY A DOPLNKY č.11

VEREJNOPROSPEŠNÉ STAVBY A REGULATÍVY

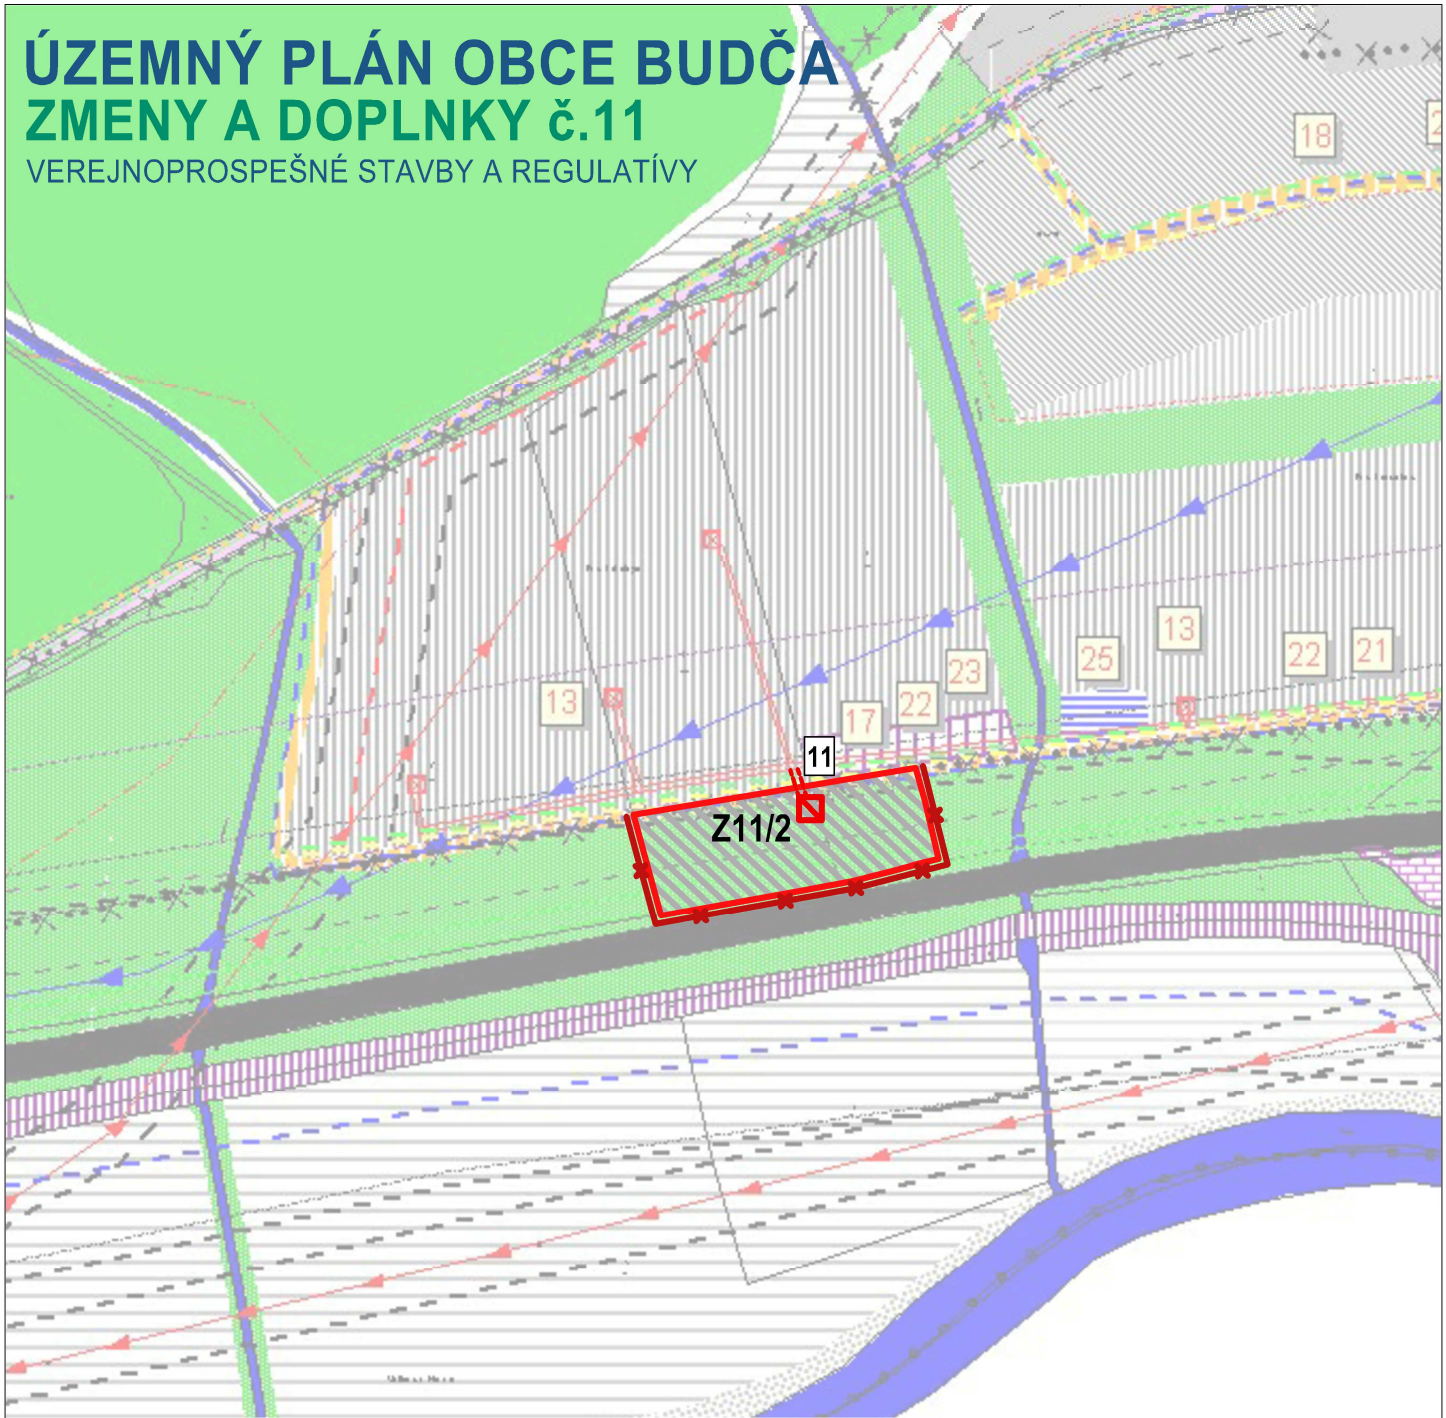

ÚZEMNÝ PLÁN OBCE BUDČA

NÁVRH

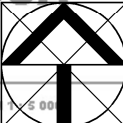SPRACOVATEĽ:		VEREJNOPROSPEŠNÉ STAVBY A REGULATÍVY		
		NÁVRH		
PROJEKTOVÁ A REALITNÁ KANCELÁRIA, TEL.048/ 429 99 08		DÁTUM: 08.2024	ZÁK.ČÍSLO:	M 1: 5000
TRIEDA SNP č.75-974 01 BANSKÁ BYSTRICA		OBSTARÁVATEĽ: Obec Budča		
OBJEDNÁVATEĽ :		OBEC BUDČA		ČÍSLO VÝKRESU
HLAVNÝ RIEŠITEĽ :		Ing.arch. Jozef Sálus		
SPOLUPRÁCAVNÝ RIEŠITEĽ :		Ing.arch. Jana Tomeková		číslo výkresu
ZODP. RIEŠITEĽ :		ING. BRAŠENOVÁ, ING. HRIVNÁK, ING. ŠÍPKOVÁ		
Č.ZMLUVY:		1/2004	Dátum: MAREC 2007	