


ÚZEMNÝ PLÁN OBCE BUDČA


ZMENY A DOPLNKY č.11

OCHRANA PÔDNEHO FONDU

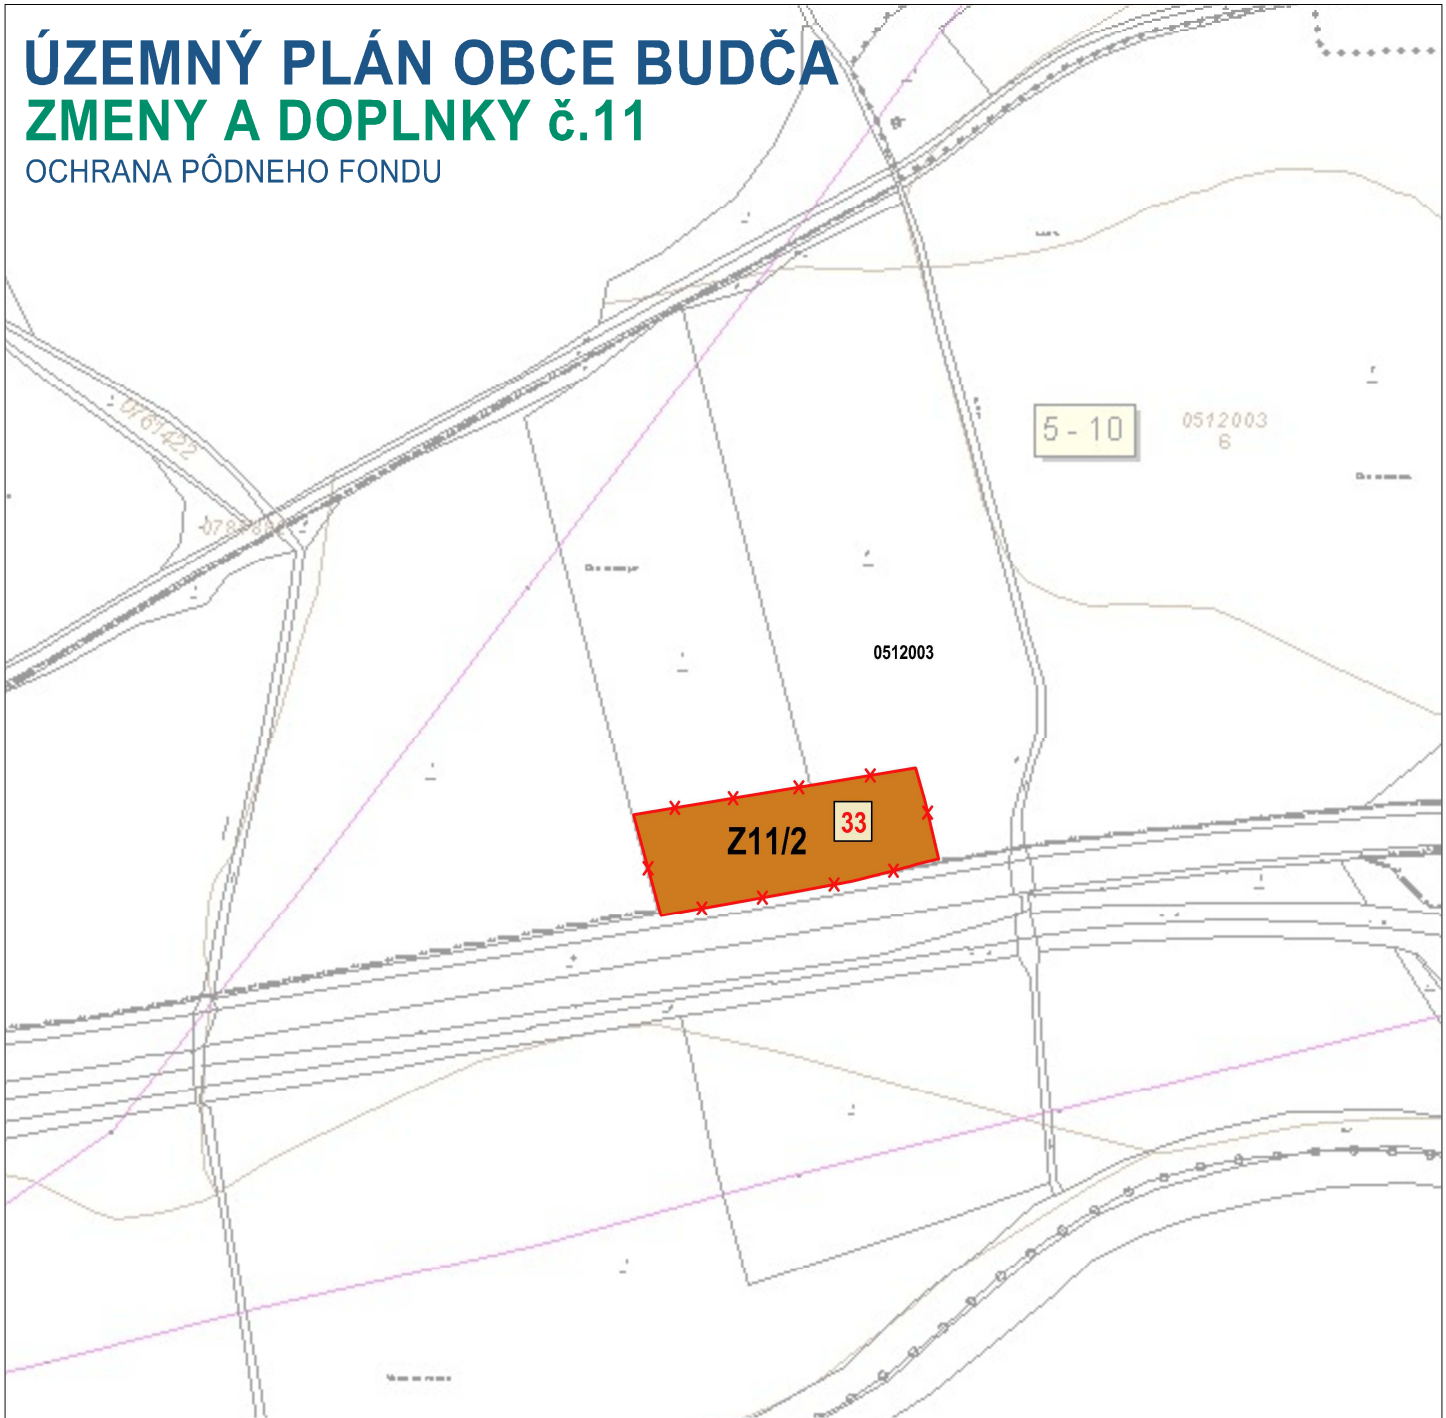

ÚZEMNÝ PLÁN OBCE BUDČA

NÁVRH

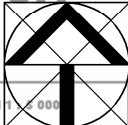SPRACOVATEĽ:		OCHRANA PÔDNEHO FONDU		
 R STAR s.r.o.		NÁVRH		
PROJEKTOVÁ A REALITNÁ KANCELÁRIA, TEL.048/ 429 99 08 TRIEDA SNP č.75-974 01 BANSKÁ BYSTRICA		DÁTUM: 08.2024	ZÁK.ČÍSLO:	
		OBSTARÁVATEĽ: Obec Budča		
OBJEDNÁVATEĽ :		OBEC BUDČA		ČÍSLO VÝKRESU
HLAVNÝ RIEŠITEĽ :		Ing.arch. Jozef Sálus	číslo paré	M 1: 5000 číslo výkresu 6/C
SPOLUPRÁCA :		Ing.arch. Jana Tomeková		
ZODP. RIEŠITEĽ :		RNDR. PAVEL AUST, ING. ARCH. ANTON ŠUPUKA		
Č. ZMLUVY :		1/2004	Dátum :	MAREC 2007