
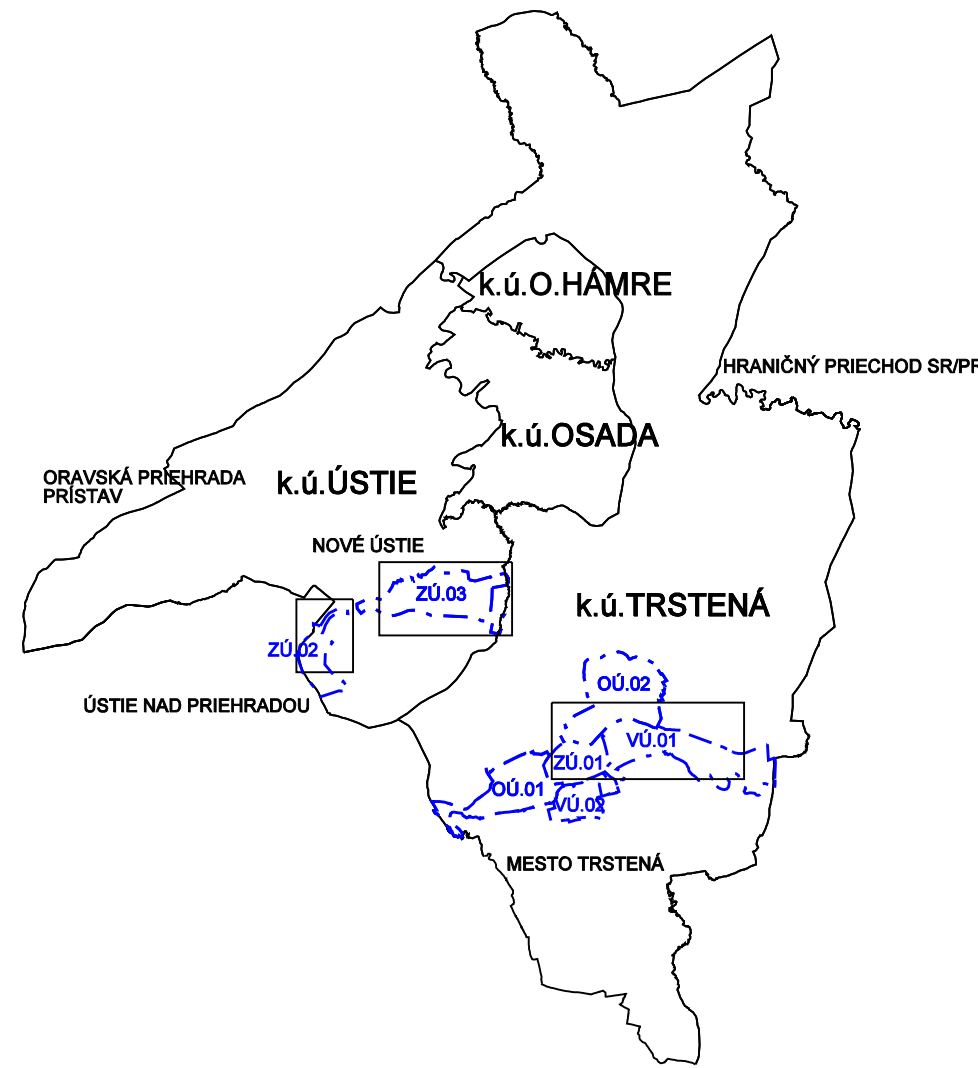
 
 


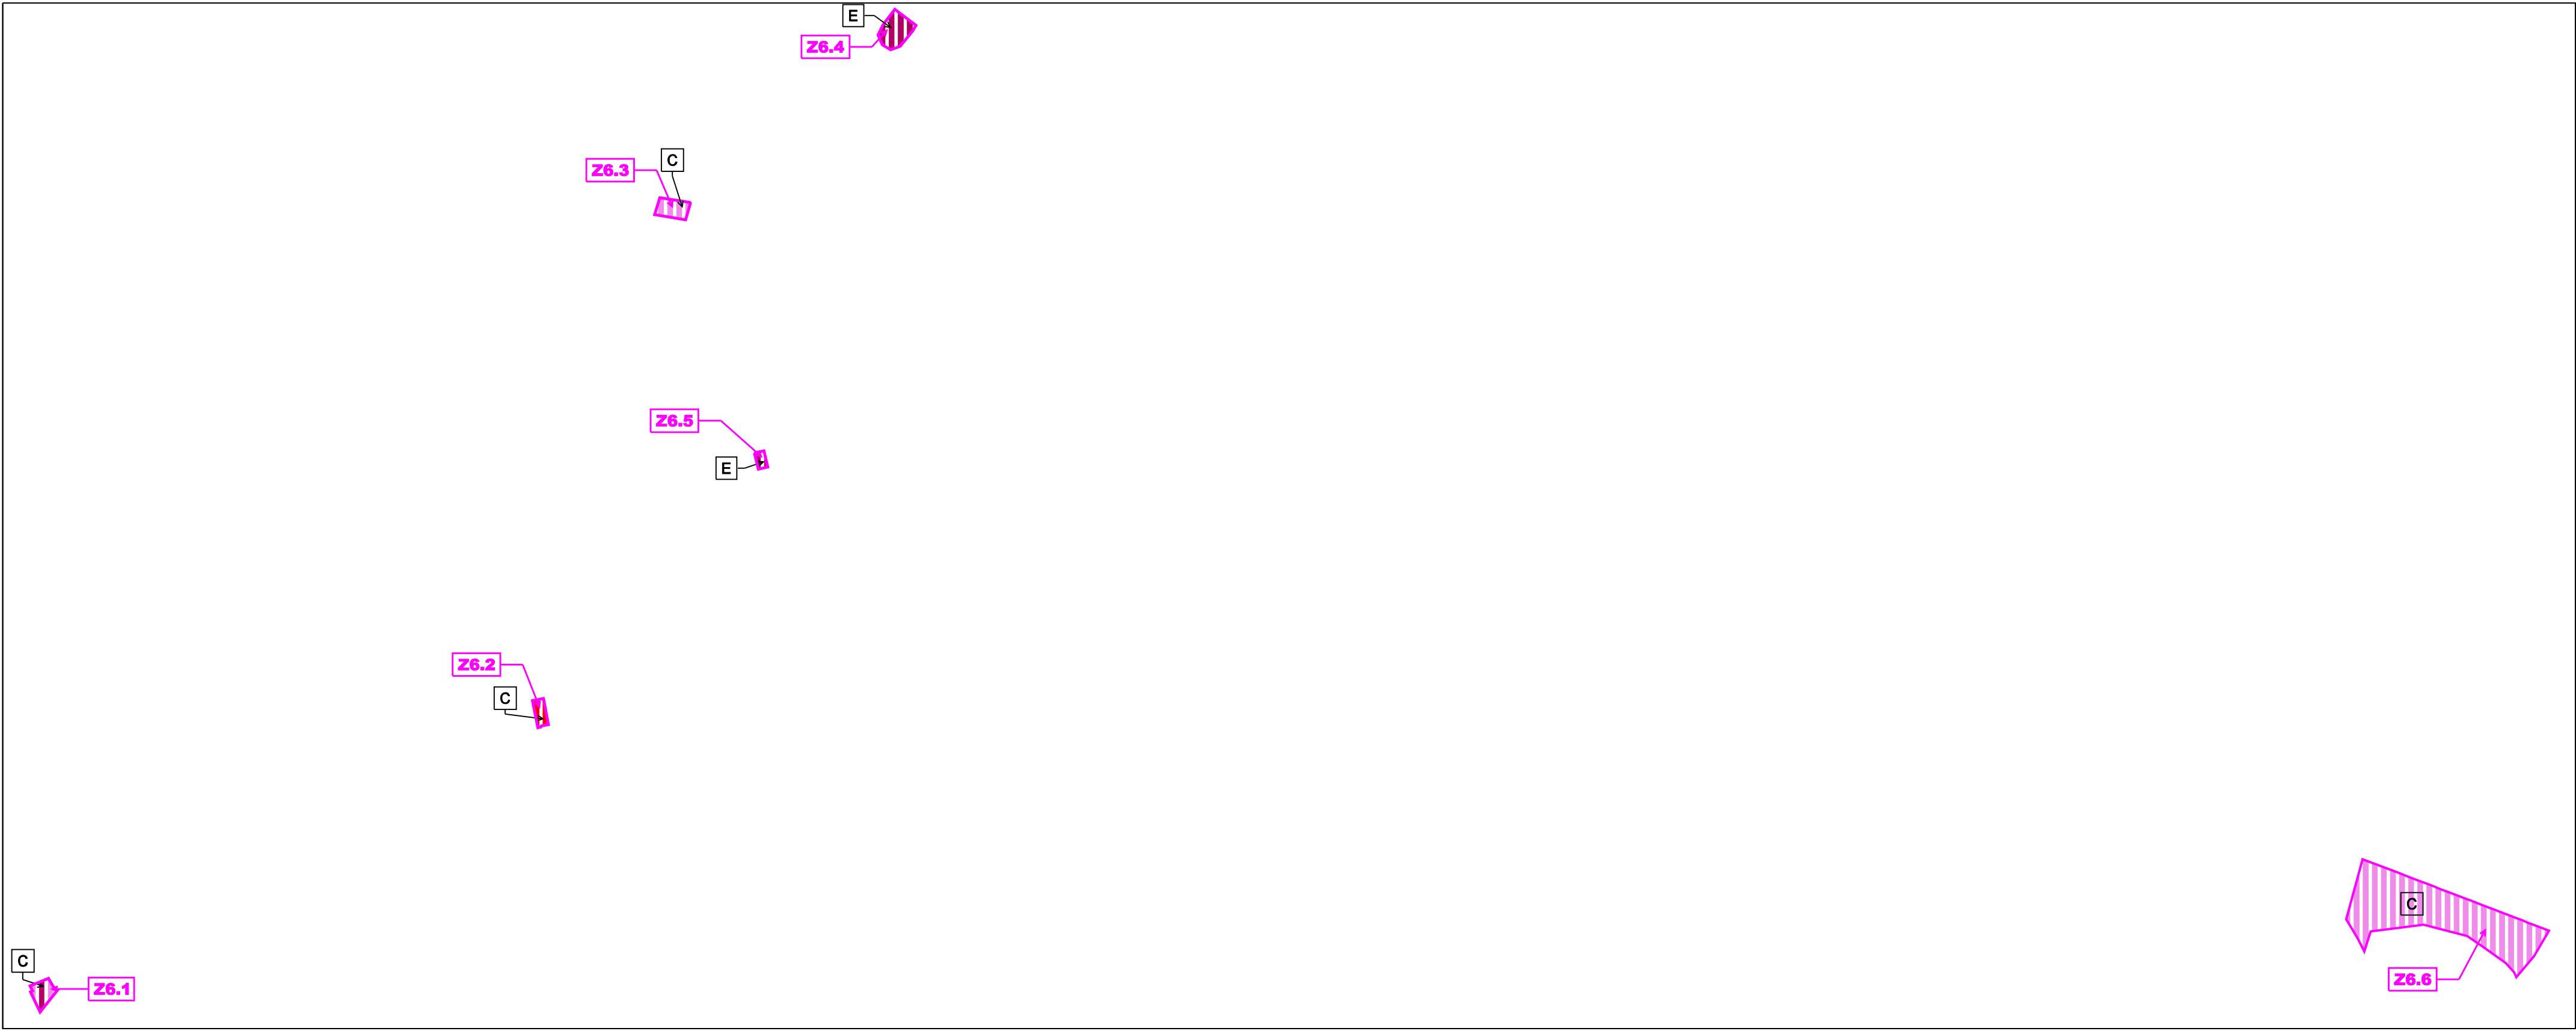

- REGULOVANÉ PRIESTORY**
- A. OBYTNÉ ÚZEMIE (OÚ)**
- OÚ.02 TRSTENÁ - SEVER
- B. ZMIEŠANÉ ÚZEMIE (ZÚ)**
- ZÚ.01 TRSTENÁ - STRED
 - ZÚ.02 ÚSTIE NAD PRIEHRADOU
 - ZÚ.03 ÚSTIE NAD PRIEHRADOU - NOVÉ ÚSTIE
- C. VÝROBNÉ ÚZEMIE (VÚ)**
- VÚ.01 TRSTENÁ VÝCHOD

LEGENDA ZMENY A DOPLNKY č.6

STAV	NAVŠH	VÝHEAD	ZMENA FUNKCIE
	Z6.1		ČÍSLO ZMENY
	X		ZRUŠENÉ JAVY
	D6.1		OZNAČENIE DOPLNENÝCH LOKALÍT V REGULOVANÝCH PRIESTOROCH
	C		PRIESTOROVÉ REGULATÍVY V NAVRHOVANOM ÚZEMÍ
			PLOCHY S PREVÁHOU BÝVANIA V RODINNÝCH DOMOCH
			PLOCHY S PREVÁHOU BÝVANIA V BYTOVÝCH DOMOCH
			PLOCHY S PREVÁHOU REKREAČNÝCH OBJEKTOV
			PLOCHY S PREVÁHOU OBYČIANSKEJ VYBAVENOSTI

**VEREJNOPROSPEŠNÉ STAVBY
PRE DOPRAVU**

c - rekonštrukcia existujúcich miestnych komunikácií, peších trás a plôch
d - realizácia navrhovaných miestnych komunikácií, peších trás a plôch

PRE TECHNICKÚ VYBAVENOSŤ
h - rozšírenie a rekonštrukcia rozvodu vody
i - rozšírenie a rekonštrukcia kanalizácie a ČOV
j - rozšírenie a rekonštrukcia a zokruhovanie elektrických rozvodov VNaNN
k - vybudovanie navrhovaných transformátorových staníc (TS)
l - rozšírenie a rekonštrukcia rozvodov plynu
m - rozšírenie a rekonštrukcia teplovodov
n - rozšírenie a rekonštrukcia telekomunikačnej siete

Architektonický ateliér **Gam** Nám.A.Hlinku 27,Ružomberok

**ÚZEMNÝ PLÁN MEŠTA
TRSTENÁ**

ZMENY A DOPLKY č.6

NÁZOV VÝKRESU :
**KOMPLEXNÝ VÝKRES PRIESTOROVÉHO USPORIADANIA
A FUNKČNÉHO VYUŽITIA ZASTAVANÉHO ÚZEMIA
S VYZNAČENOU ZÁVÄZNOU ČASŤOU RIEŠENIA A
VEREJNOPROSPEŠNÉ STAVBY**

OBJEDNAVATEĽ DOKUMENTÁCIE: MESTO TRSTENÁ
AUTORI RIEŠENIA: ING.ARCH. MARIÁN GOČ, AUTORIZOVANÝ ARCHITEKT

ODBORNÁ SPOLUPRÁCA :
ING.ARCH.ANNA GOČOVÁ, ING.PETER GAŽÍK, ING.VLADIMÍR OTTO,
JANKA RECHTORÍKOVÁ, ZUZANA TAKÁČOVÁ

ČÍSLO ZÁKAZKY : 24051-20

DÁTUM : OKTÓBER 2024

MIERKA VÝKRESU : 1 : 5 000

ČÍSLO VÝKRESU : 3