
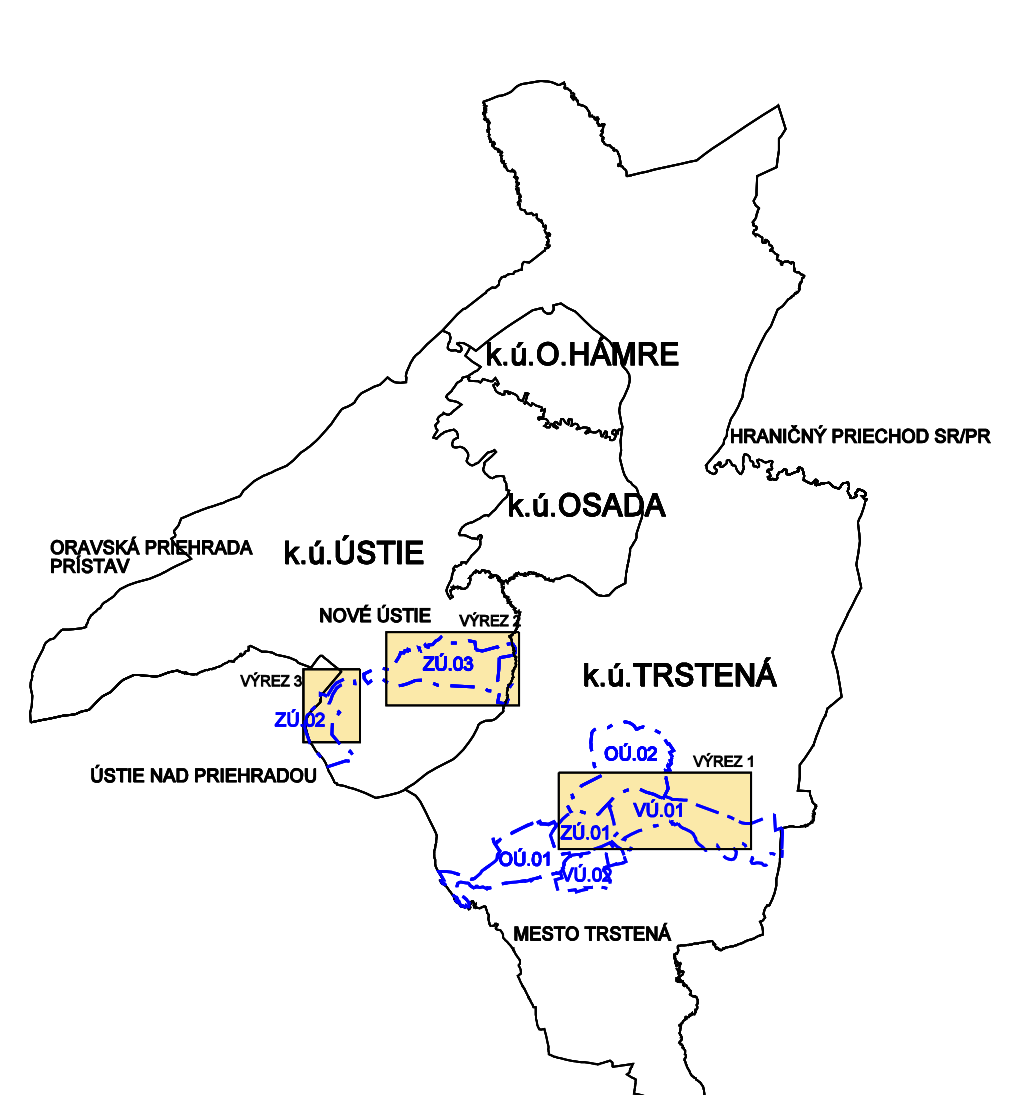
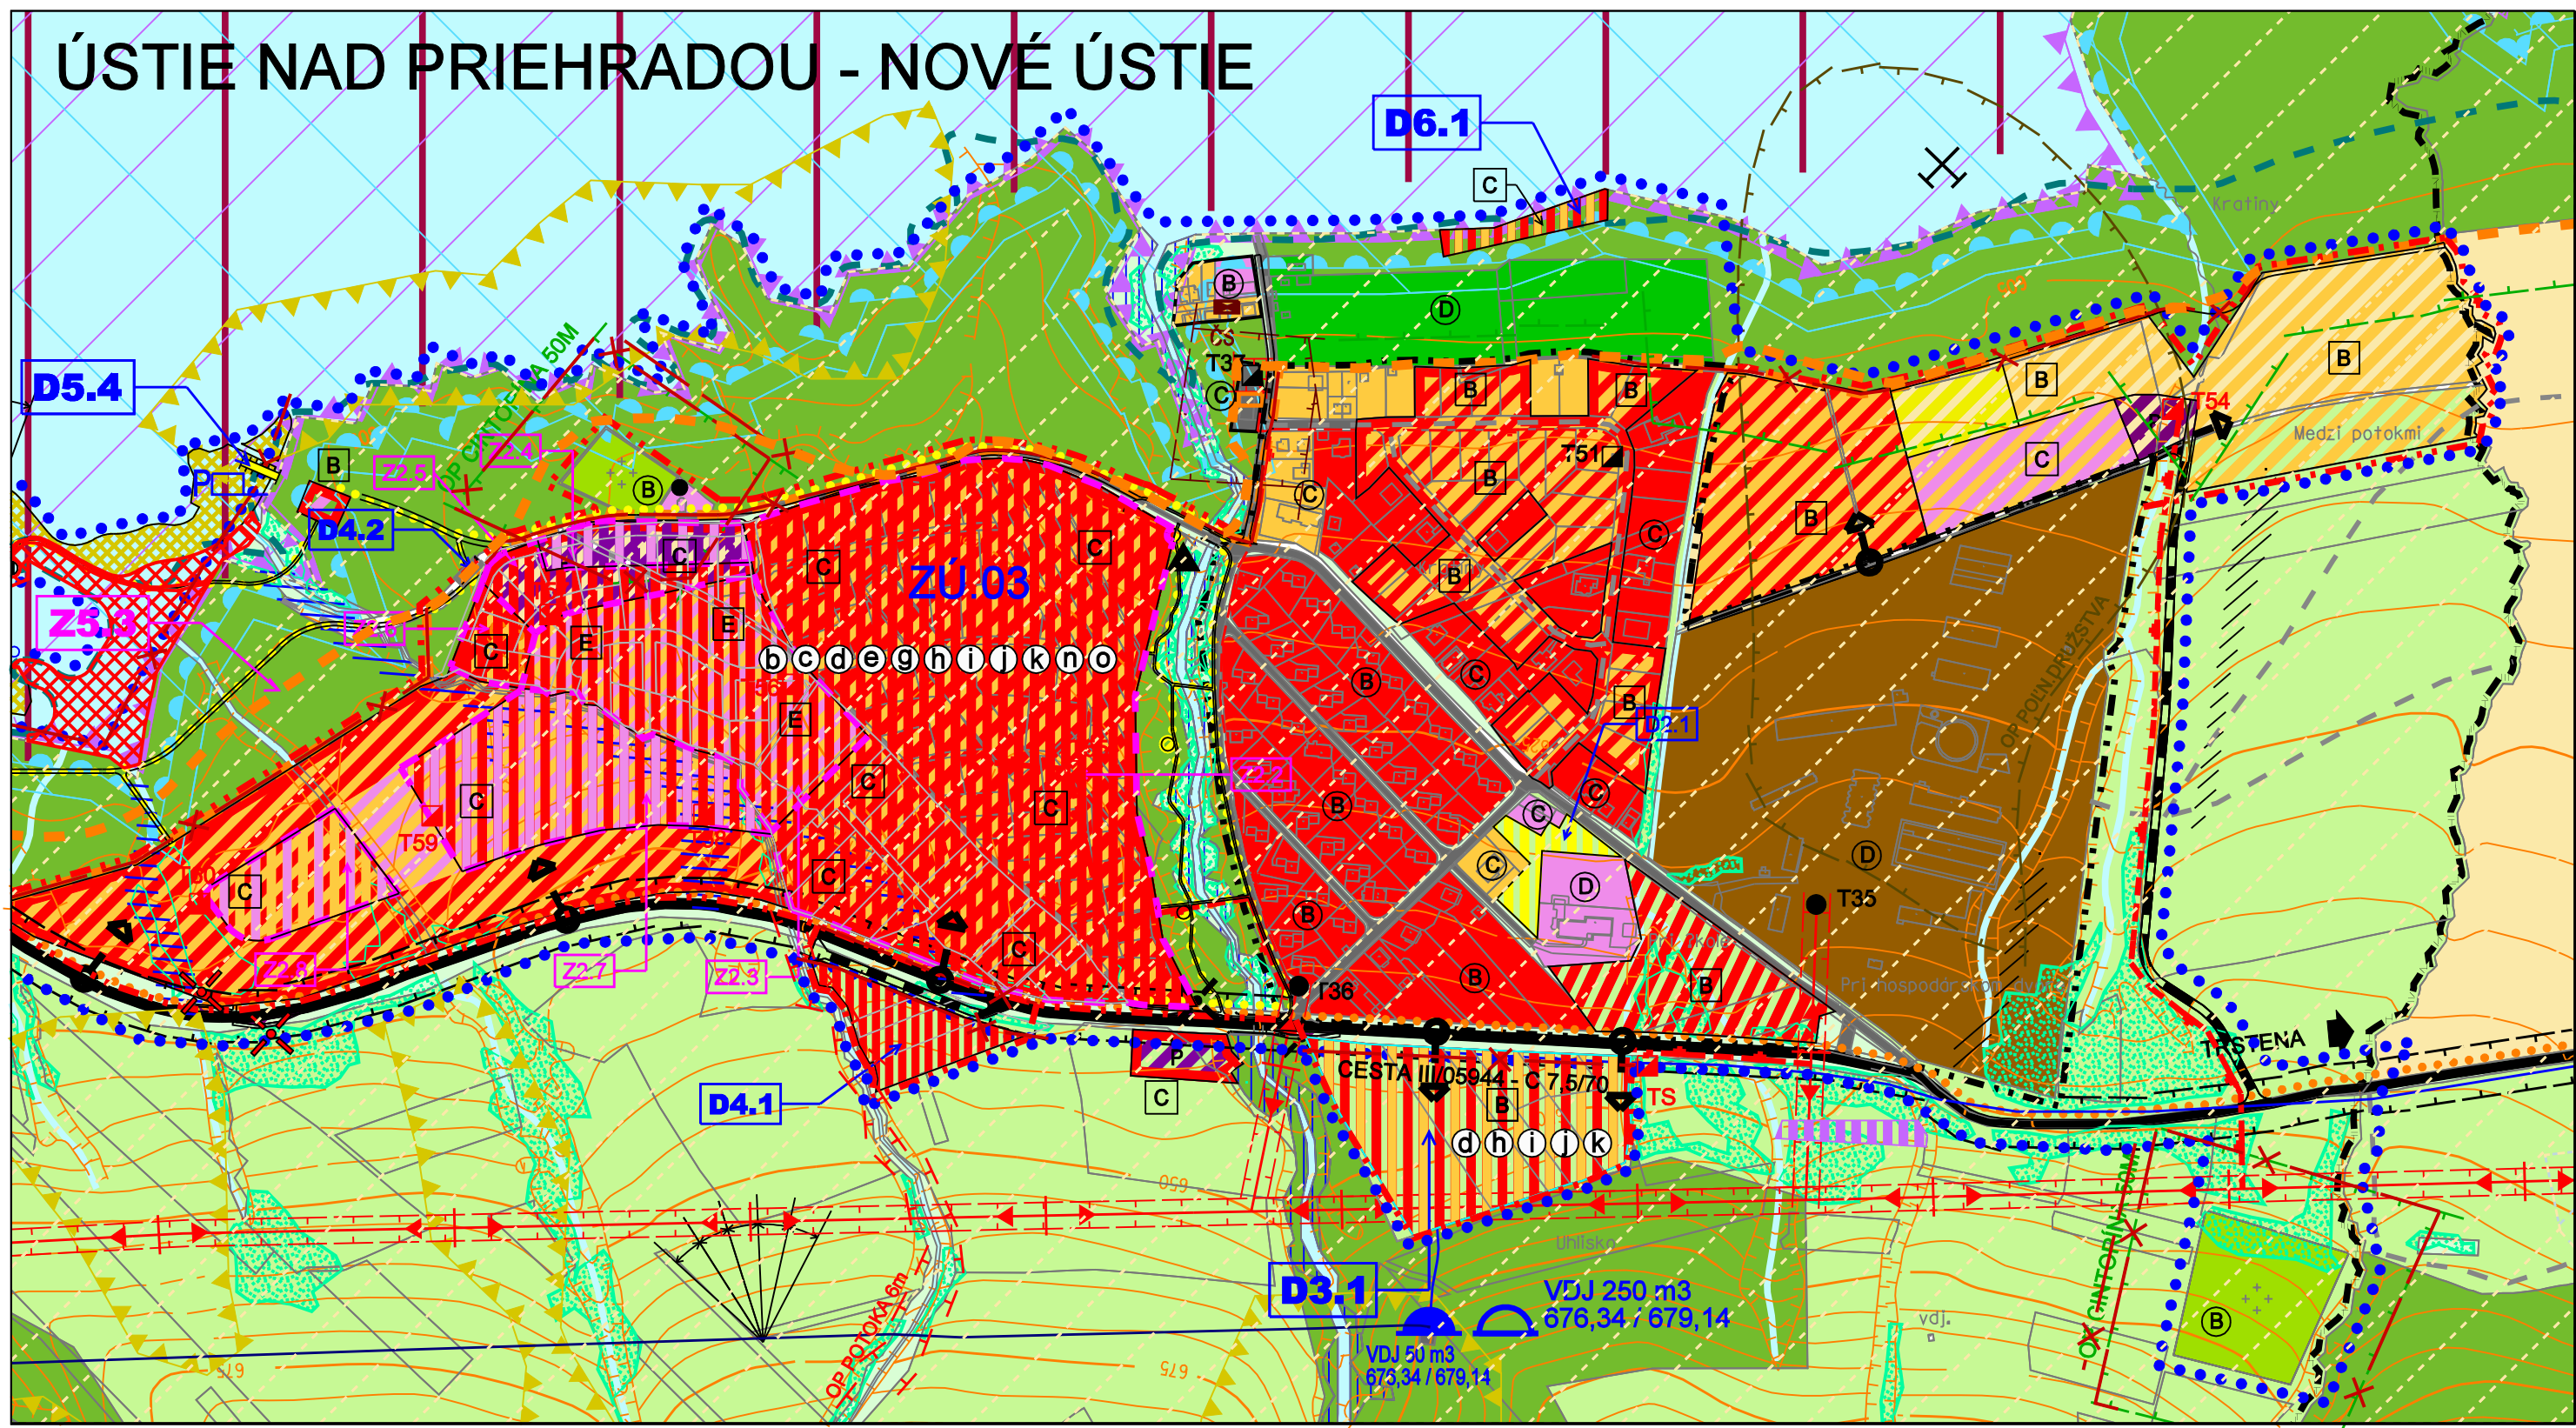
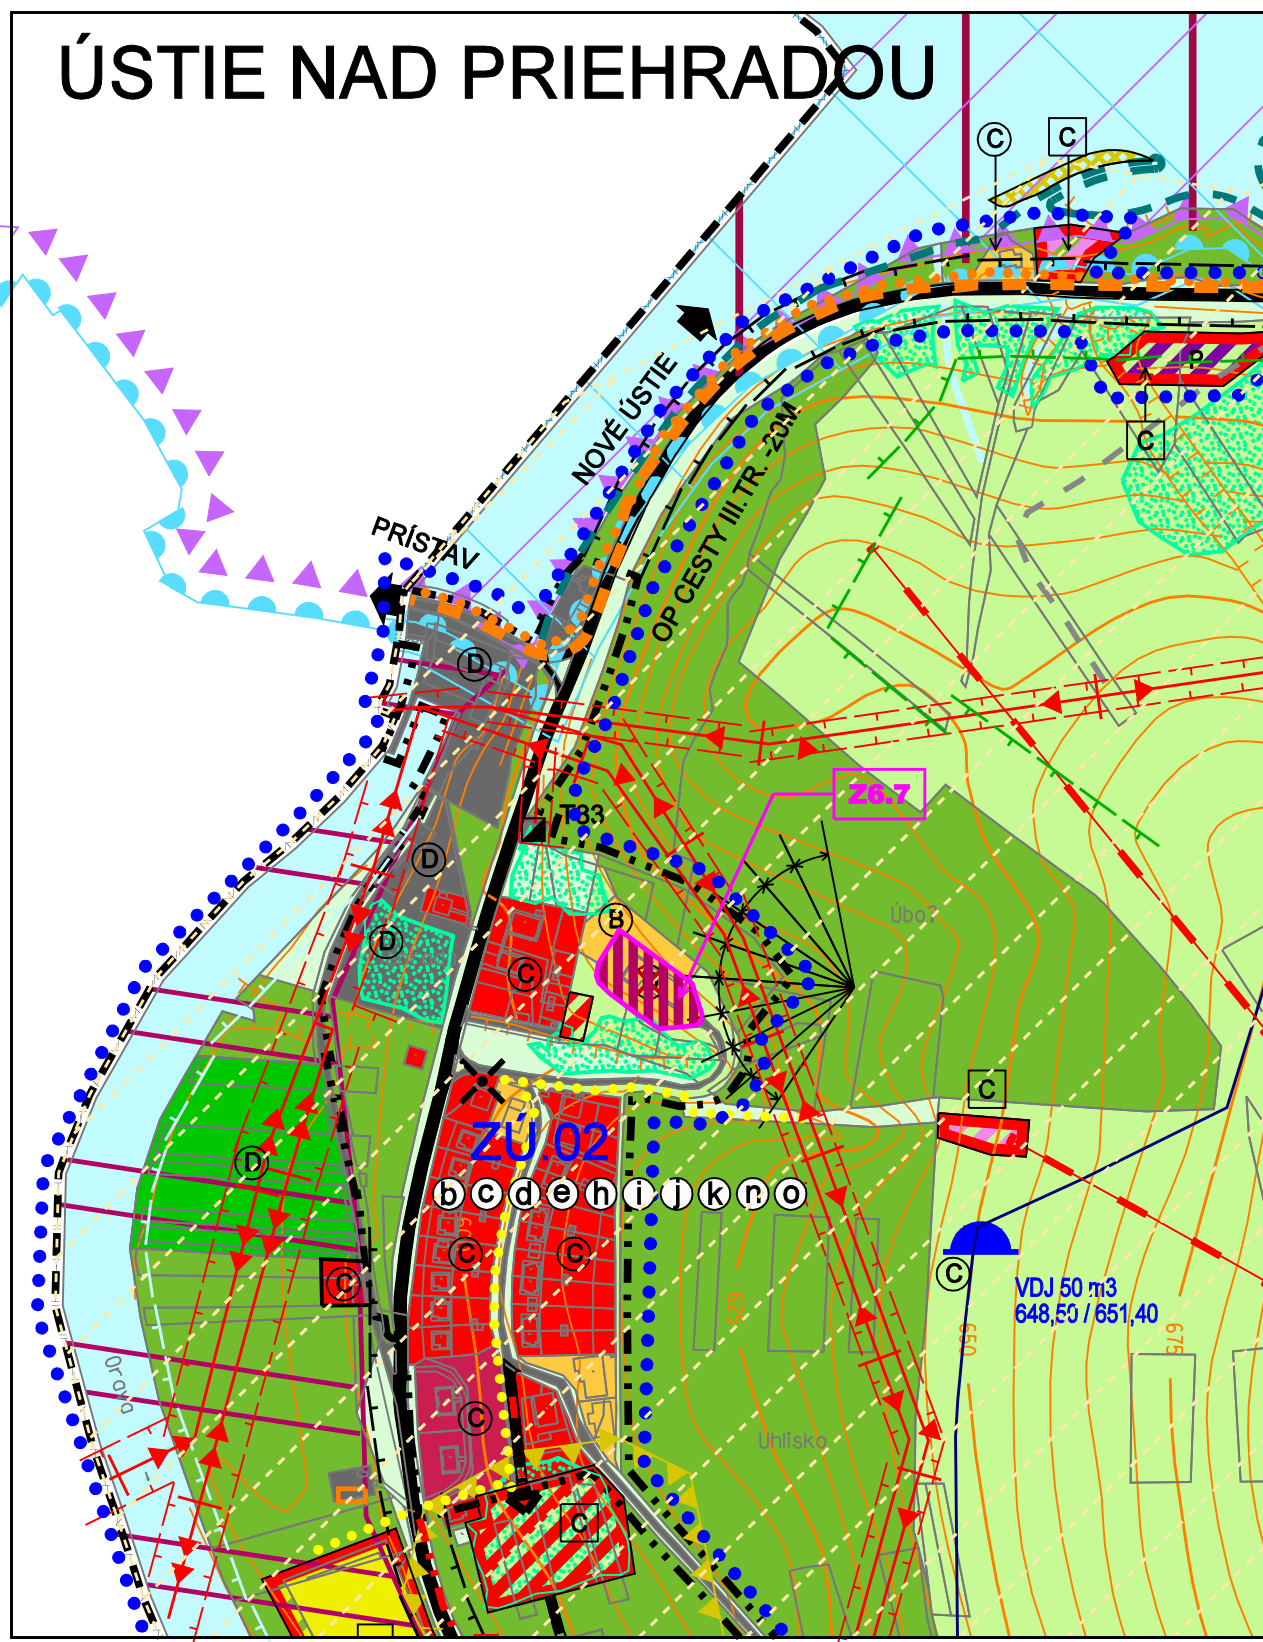


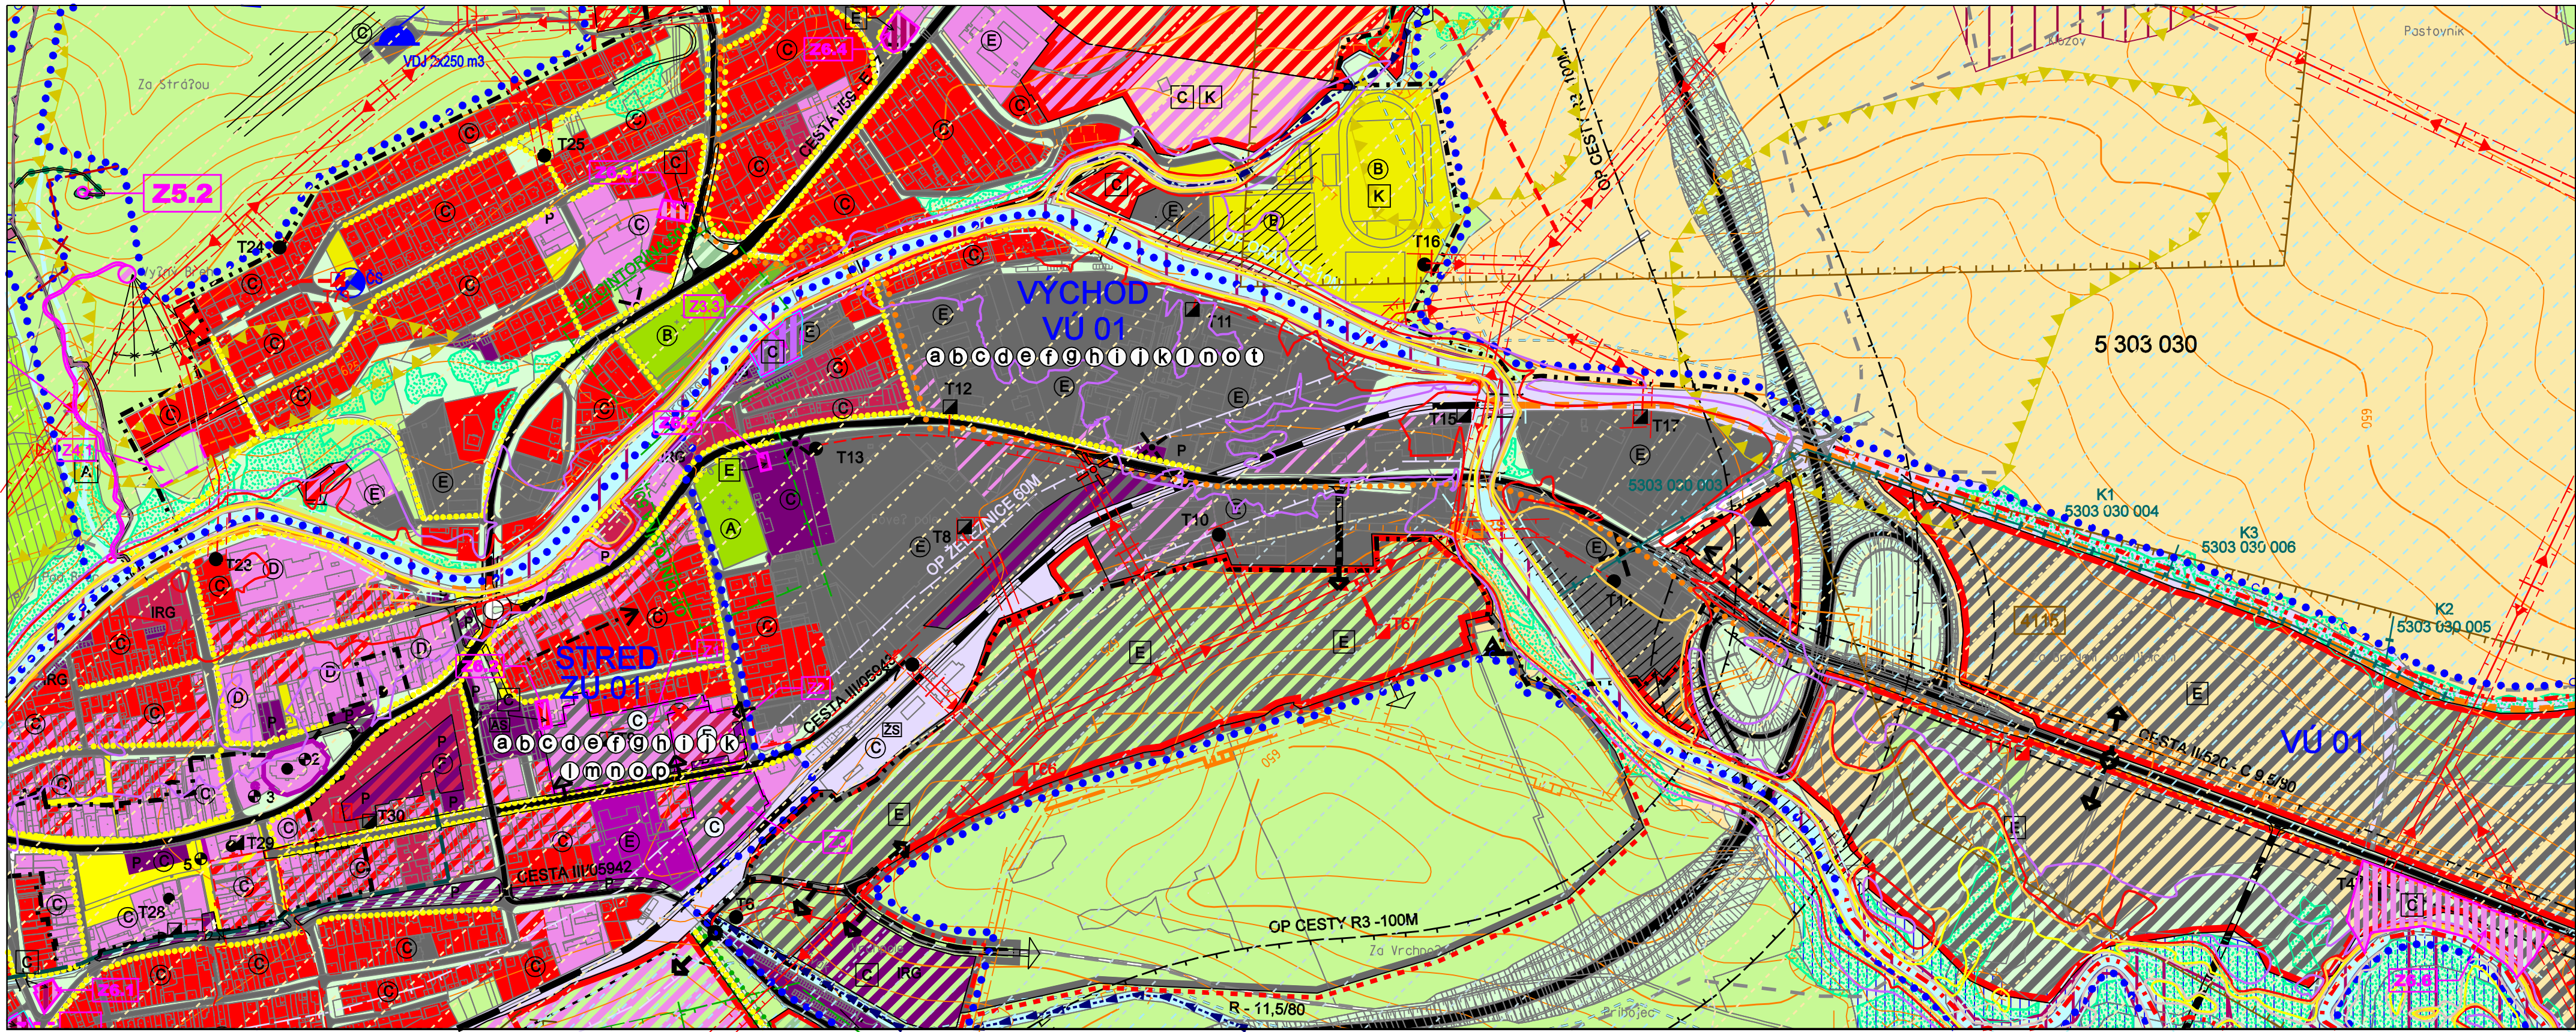

- REGULOVANÉ PRIESTORY**
- A. OBYTNÉ ÚZEMIE (OÚ) - OÚ.01 TRSTENÁ - ZÁPAD, OÚ.02 TRSTENÁ - SEVER, OÚ.03 TRSTENÁ - STRED, OÚ.04 ÚSTIE NAD PRIEHRADOU - NOVÉ ÚSTIE
 - B. ZMIEŠANÉ ÚZEMIE (ZÚ) - ZÚ.01 TRSTENÁ - VÝCHOD, ZÚ.02 POLNOHOSPODÁRSKY DVOR, ZÚ.03 TRSTENÁ - VÝCHOD, ZÚ.04 HRAČNÝ PRIECHOZ TRSTENÁ
 - C. VÝROBNÉ ÚZEMIE (VÚ) - VÚ.01 TRSTENÁ VÝCHOD, VÚ.02 POLNOHOSPODÁRSKY DVOR
 - D. REKREAČNÉ ÚZEMIE (RÚ) - RÚ.01 ORAVSKÁ PRIEHRADA - PRÍSTAV
 - E. ÚZEMIE OCHRANY PRÍRODY A VOĽNEJ KRAJINY

LEGENDA - ZMENY A DOPLNKY č.1		
ZMENY		
		ZMENA FUNKCIE, ČÍSLO ZMENY
		JAV NA ZRUŠENIE
		PRIESTOROVÉ REGULATÍVY V STABILIZOVANOM ÚZEMÍ
		ZMIEŠANÉ ÚZEMIE - VÝROBA + OBCIANSKA VYBAVENOSŤ
		ZMIEŠANÉ ÚZEMIE - BÝVANIE + OBCIANSKA VYBAVENOSŤ
		PARKOVISKO
		MIESTA DOPRAVNÝCH NAPOJENÍ
LEGENDA (ZMENY A DOPLNKY č.2)		
ZMENY		
		ZMENA FUNKCIE
		ČÍSLO ZMENY
		PRIESTOROVÉ REGULATÍVY V NAVRHOVANOM ÚZEMÍ
		ZRUŠENÉ JAVY
LEGENDA (ZMENY A DOPLNKY č.3)		
ZMENY		
		PLOCHY S PREVAHOU BÝVANIA V RODINNÝCH DOMOCH
		ZMIEŠANÉ ÚZEMIE - BÝVANIE + OBCIANSKA VYBAVENOSŤ
		ZMIEŠANÉ ÚZEMIE - OBCIANSKA VYBAVENOSŤ + REKREAČIA
		ZMIEŠANÉ ÚZEMIE - OBCIANSKA VYBAVENOSŤ + PARKOVISKO
LEGENDA (ZMENY A DOPLNKY č.4)		
ZMENY		
		PLOCHY ŠPORTU A TELOVÝCHOVY
		OZNÁČENIE DOPLNENÝCH LOKALÍT V REGULOVANÝCH PRIESTOROCH
		OCHRANNÉ PÁSMO LEŠA - 50m
		MIESTA DOPRAVNÝCH NAPOJENÍ
		IZOPLOCHY RADONOVÉHO RIZIKA - STREDNÉ
		IZOPLOCHY RADONOVÉHO RIZIKA - NÍZKE

LEGENDA (ZMENY A DOPLNKY č.3)		
ZMENY		
		ZMENA FUNKCIE
		ČÍSLO ZMENY
		HRANICA PARCEL - (KN-C)
		PRIESTOROVÉ REGULATÍVY V NAVRHOVANOM ÚZEMÍ
		ZRUŠENÉ JAVY
		OZNÁČENIE DOPLNENÝCH LOKALÍT V REGULOVANÝCH PRIESTOROCH
		KÁBLOVÉ VEDENIE EL ENERGIE VN
		TRANSFORMÁTOROVÉ STANICE
		PLOCHY S PREVAHOU BÝVANIA V RODINNÝCH DOMOCH + REKREAČIA
		PLOCHY S PREVAHOU REKREAČNÝCH OBJEKTOV
		PLOCHY S PREVAHOU OBCIANSKEJ VYBAVENOSTI
		ZMIEŠANÉ ÚZEMIE - BÝVANIE V BYTOVÝCH DOMOCH + OBCIANSKA VYBAVENOSŤ
		PLOCHY PRIEMYSELNEJ VÝROBY, SKLADOV
		PLOCHY DOPRAVNEJ VYBAVENOSTI
		MIESTA DOPRAVNÝCH NAPOJENÍ
		ZOSUVNÉ ÚZEMIE
DOPLNKY D3.2 BOL VYLÚČENÝ V RÁMCI PREROKOVANIA NÁVRHU		
LEGENDA (ZMENY A DOPLNKY č.4)		
ZMENY		
		ZMENA FUNKCIE
		ČÍSLO ZMENY
		ZRUŠENÉ JAVY
		HRANICA SKUTOČNE ZASTAVANÉHO ÚZEMIA
		HRANICA PARCEL - (KN-C)
		OCHRANNÉ PÁSMO POTOKA 6 m
		HRANICA REGULOVANÝCH PRIESTOROV
		OZNÁČENIE DOPLNENÝCH LOKALÍT V REGULOVANÝCH PRIESTOROCH
		PRIESTOROVÉ REGULATÍVY V NAVRHOVANOM ÚZEMÍ
		TRVALÉ TRÁVNE PORASTY
		PLOCHY VEREJNEJ ZELENE
		PLOCHY S PREVAHOU BÝVANIA V RODINNÝCH DOMOCH

LEGENDA (ZMENY A DOPLNKY č.5)		
ZMENY		
		PLOCHY S PREVAHOU REKREAČNÝCH OBJEKTOV
		PLOCHY OBCIANSKEJ VYBAVENOSTI
		PLOCHY VEREJNÝCH PRIESTOROV S PRIORITOU AUTOMOBILOVÉHO POHYBU
LEGENDA (ZMENY A DOPLNKY č.6)		
ZMENY		
		ZMENA FUNKCIE
		ČÍSLO ZMENY
		ZRUŠENÉ JAVY
		OZNÁČENIE DOPLNENÝCH LOKALÍT V REGULOVANÝCH PRIESTOROCH
		PRIESTOROVÉ REGULATÍVY V NAVRHOVANOM ÚZEMÍ
		PLOCHY S PREVAHOU BÝVANIA V RODINNÝCH DOMOCH
		PLOCHY S PREVAHOU OBCIANSKEJ VYBAVENOSTI
		KRÍŽOVÁ CESTA
		NAÚČNÝ CHODNÍK
		ODDYCHOVÁ ZÓNA
		VYHLADKOVÁ VEŽA
		PRÍSTAVNÉ MÓLO
		KATÓDOVÁ OCHRANA PLYNOVODU

LEGENDA		
VYMEZUJÚCE JAVY		
		ŠTÁTNÁ HRANICA
		HRANICA KATASTRÁLNEHO ÚZEMIA
		HRANICA ZASTAVANÉHO ÚZEMIA OBCE K 1.1.1990
		HRANICA SKUTOČNE ZASTAVANÉHO ÚZEMIA
		HRANICA REGULOVANÝCH PRIESTOROV
		OZNÁČENIE REGULOVANÝCH PRIESTOROV
		HRANICA PAMIATKOVEJ ZÓNY
		HRANICA OCHRANNÝCH PÁSIEM VŠETKÉHO DRUHU
		FARBY PODLA JAVY
		MAXIMÁLNA VÝNIMOČNÁ HLADINA OR.PRIEHRADY (802,94 m n.m.Bpv)
LEGISLATÍVNE REGULATÍVY		
		HRANICE PARCEL
		NÁRODNÁ KULTÚRNA PAMiatKA EVIDOVANÁ V ÚZKP
		1-POMNÍK 1.DECÉNIE ČSR A PADLÍ V I.SVETOVEJ VOJNE
		ev.č. ÚZPF 31440
		2-KOSTOL s.k. sv. MARTINA S AREÁLOM ev.č. ÚZPF 252/1-8
		3-SOCHA sv.FLORIÁNA ev.č. ÚZPF 2637/0
		4-KURIA (WILCOSEK) ev.č. ÚZPF 3103/0
		5-TABUĽA PAMÄTNÁ (NA BUDOVE HOTELA ROHÁČ) ev.č. ÚZPF 3148/0
REGULATÍVY FUNKČNÉHO VYUŽITIA ÚZEMIA		
		PLOCHY S PREVAHOU BÝVANIA V RODINNÝCH DOMOCH
		PLOCHY S PREVAHOU BÝVANIA V BYTOVÝCH DOMOCH
		PLOCHY S PREVAHOU OBCIANSKEJ VYBAVENOSTI
		PLOCHY S PREVAHOU OBCIANSKEJ VYBAVENOSTI NADMESTSKÉHO VÝZNAMU
		ZMIEŠANÉ ÚZEMIE - BÝVANIE + OBCIANSKA VYBAVENOSŤ
		PLOCHY POLNOHOSPODÁRSKEJ VÝROBY
		POLNÉ HNOJISKO
		PLOCHY LESOHOSPODÁRSKEJ VÝROBY
		PLOCHY PRIEM.VÝROBY,SKLADOV,TECH.VYBAV.
		ZMIEŠANÉ ÚZEMIE - VÝROBA+OBC. VYBAVENOSŤ
		PLOCHY S PREVAHOU REKREAČNÝCH OBJEKTOV
		PLOCHY ŠPORTU A TELOVÝCHOVY
		ZMIEŠANÉ ÚZEMIE - BÝVANIE+REKREAČIA
		PLOCHY DOPRAVNEJ VYBAVENOSTI
		ZARIADENIA ODPAĐOVÉHO HOSPODÁRSTVA
		VOĽNÉ TOKY A PLOCHY
		INUNDAČNÉ ÚZEMIE
		CINTORÍN
		ZAHRADKÁRSKE OSÁDY
		PLOCHY VEREJNEJ ZELENE
		IZOLAČNÁ ZELEN
		OSTATNÁ ZELEN (BREHOVÝ PORAST, NDV)
		TRVALÉ TRÁVNE PORASTY
		ORNÁ PŮDA
		LES
		KAMEŇOLOM
		STARÉ BANSKÉ DIELA
		LOŽISKO NEVYHRAĐENÉHO NERASTU
		-4115 - LIESEK 1,2 - ŠTRKOPESKÝ A PIESKY - ŠTRKY
		-4116 - TRSTENÁ - ŠTRKOPESKÝ A PIESKY - ŠTRKY
		-4588 - LOM TRSTENÁ - STAVEBNÝ KAMEN - VÁPENEC
		ZOSUVNÉ ÚZEMIE
		PLOCHY ZASTAVANÉHO ÚZEMIA RIŠENÉ V ÚPN, ZMENÁCH A DOPLNKOCH DNES PLATNEJ ÚPN
		FARBY PODLA FUNKCIE
		ENVIRONMENTÁLNE ZÁTAŽE NA ZÁKLADE EVIDENCIE INFORMÁČNEHO SYSTÉMU ENVIRONMENT.ZÁTAŽÍ SR
		SKLÁDKY
DOPRAVA		
		RÝCHLOSTNÁ CESTA R3
		CESTA I, II, III TRIEDY
		PLOCHY VEREJNÝCH PRIESTOROV S PRIORITOU AUTOMOBILOVÉHO POHYBU
		MAĽA OKRUŽNÁ KRÍŽOVATKA
		MIESTA DOPRAVNÝCH NAPOJENÍ
		MOSTY
		PEŠIE TRASY A PEŠIE PLOCHY
		CYKLISTICKÉ TRASY
		LYŽIARSKÉ VLEKY
		POLNÁ CESTA
		ŽELEZNÍČNÁ TRAŤ TRSTENÁ - KRALOVANY
		ŽELEZNÍČNÁ STANICA (ZS), ZASTÁVKA (ZZ)
		AUTOBUSOVÁ STANICA
		ZASTÁVKY HROMADNEJ (AUTOBUS).DOPRAVY
		PARKOVISKO
		INDIVIDUÁLNE RADOVÉ GARÁŽE
		HROMADNÉ GARÁŽE
VODNÉ HOSPODÁRSTVO		
		PRAMENE
		OBČASNÉ PRAMENE
		VODOJEM
		PRÍRODNÉ VODOVODNÉ POTRUBIE
		ORAVSKÝ SKUPINOVÝ VODOVOD
		ČERPAČIA STANICA - VODOVOD
		ZAMOKRENÉ PLOCHY
		ODVODNENIE - MELIORÁCIA
		ODVODŇOVACÍ KANÁL
		UPRAVENÝ TOK
		PREČERPÁVACIA STANICA
		ČISTIARNE ODPAĐOVÝCH VŮD
		DAŽDOVÁ ZDRŽ
ENERGETIKA		
		VZDUŠNÉ VEDENIE EL.ENERGIE VVN
		VZDUŠNÉ VEDENIE EL.ENERGIE VN
		KÁBLOVÉ VEDENIE EL.ENERGIE VN
		TRANSFORMÁTOROVÉ STANICE
		PREKLADKA EL.VZDUŠNÉ VEDENIE
		VTL PLYNOVOD
		PREKLADKA VTL PLYNOVODU
		REGULAČNÁ STANICA PLYNU
		ZDROJ TEPLA DZT NAD 0,3MV
		ROZVOD GEOTERMÁLNEJ VODY
PRVKY OCHRANY PRÍRODY		
		VELKOPLOŠNÉ CHRÁNENÉ ÚZEMIE
		HRANICA CHKO HORNÁ ORAVA
		ZÓNA D CHKO HORNÁ ORAVA (2.STUPEŇ)
		ZÓNA C CHKO HORNÁ ORAVA (3.STUPEŇ)
		ZÓNA B CHKO HORNÁ ORAVA (4.STUPEŇ)
		CHRÁNENÉ ÚZEMIE V ZMYSLE MEDZINÁRODNÝCH DOHODOV
		RAMSARSKÁ LOKALITA RIEKA ORAVA A JEJ PRÍTOKY
MALOPLOŠNÉ CHRÁNENÉ ÚZEMIE		
		CHRÁNENÝ AREÁL BRATKOVČÍK
ČLENENIE PODLA EUROPSKEJ SÚSTAVY CHRÁNENÝCH ÚZEMÍ NATURA 2000		
		CHRÁNENÉ VTÁČIE ÚZEMIE HORNÁ ORAVA - SKCHVU008
		BIOTOPY EURÓPSKEHO VÝZNAMU
		- RAŠELNICA ORAVSKÉHO KOTLINY SKUEV 0057
		- JELEŠNÁ SKUEV0222
		- ZIMNÍK SKUKV0193
PRVKY ÚSES		
		NADREGIONÁLNE BIOCENTRUM-OR.PRIEHRADA
		REGIONÁLNE BIOCENTRÁ
		MIESTNE BIOCENTRÁ
		MIESTNY BIOKORIDOR
PRIESTOROVÉ REGULATÍVY		
		HLAVNÁ KOMPOZIČNÁ OS
		VEDLAJŠIA KOMPOZIČNÁ OS
		VÝZNAMNÝ POHLADOVÝ UHOL
		PRIESTOROVÁ DOMINANTA
		PRIESTOROVÉ REGULATÍVY V NAVRHOVANOM ÚZEMÍ
		PRIESTOROVÉ REGULATÍVY V NAVRHOVANOM ÚZEMÍ
		OZNÁČENIE VEREJNOPROSPEŠNÝCH STAVIEB
		SPRACOVANÁ PODROBNEJŠIA ÚPD
		POTREBA SPRACOVAŤ ÚPN - Z (UŠ)
		NEREGULOVATEĽNÉ-ABSENCA VSTUPNÝCH ÚDAJOV
FUNKČNÁ A PRIESTOROVÁ REGULÁCIA		
		A = IPP 0,2
		B = IPP 0,4
		C = IPP 0,6
		D = IPP 0,8
		E = IPP 1,1
		F = IPP 1,4
		G = IPP 1,8
		H = IPP 2,1
		I = IPP 2,4
VEREJNOPROSPEŠNÉ STAVBY		
PRE DOPRAVU		
a - dobudovanie rýchlostnej cesty R3		
b - rekonštrukcia cesty I/59, II/0542, II/05943, II/05944		
c - rekonštrukcia existujúcich miestnych komunikácií, peších trás a plôch		
d - realizácia parkovísk a hromadných garáží		
e - rekonštrukcia železničnej a autobusovej stanice		
f - realizácia cykloturistických trás		
PRE TECHNICKÚ VYBAVENOSŤ		
h - rozšírenie a rekonštrukcia rozvodu vody a vodojemu		
i - rozšírenie a rekonštrukcia kanalizácie a ČOV		
j - rozšírenie a rekonštrukcia a zokruhovanie elektrických rozvodov VnANN		
k - vybudovanie navrhovaných transformátorových staníc (TS)		
l - rozšírenie a rekonštrukcia rozvodov plynu		
m - rozšírenie a rekonštrukcia teplovodov		
n - rozšírenie a rekonštrukcia telekomunikačnej siete		
o - prekládky inžinierskych sietí v zmysle návrhu		
PRE VEREJNÚ ZELEN		
p - rozšírenie cintorína		
r - realizácia kalvárie		
PRE ODPAĐOVÉ HOSPODÁRSTVO		
s - realizácia skládok Jurčov Laz		
t - realizácia zberného dvora		
SCHVAĐOVACIA DOĽOŽKA		
Schvaďovací orgán: Mestské zastupiteľstvo v Trstene		
Dátum schválenia: 16.04.2013		
Schvaďovací protokol: VZN Mesta Trstena č. 1/2013		
Uznesenie MZ: č. 603/13/2013		
Ing. Jozef Dubaják primátor mesta Trstena		
Architektonický ateliér Gam Nám.A.Hlinku 27,Ružomberok		
NÁZOV DOKUMENTÁCIE: ÚZEMNÝ PLÁN MESTA TRSTENÁ		
+ ZMENY A DOPLNKY č.1(r.2013), č.2(r.2016), č.3(r.2019), č.4(r.2021) a č.5(r.2023)		
ZMENY A DOPLNKY č.6		
NÁZOV VÝKRESU: KOMPLEXNÝ VÝKRES PRIESTOROVÉHO USPORIADANIA A FUNKČNÉHO VYUŽITIA ZASTAVANÉHO ÚZEMIA S VYZNAČENOU ZÁVÄZNOU ČASŤOU RIŠENIA A VEREJNOPROSPEŠNÉ STAVBY		
OBJEDNÁVATEĽ DOKUMENTÁCIE: MESTO TRSTENÁ		
AUTORI RIŠENIA: ING.ARCH. MARIÁN GOČ, AUTORIZOVANÝ ARCHITEKT		
ODBORNÁ SPOLUPRÁCA: ING.ARCH.LANNA GOČOVÁ, ING.PETER GAŽÍK, ING.VLADIMÍR OTTO, JANKA RECHTORIKOVÁ, ZUZANA TAKÁČOVÁ		
ČÍSLO ZÁKAZKY: 24051-20		