


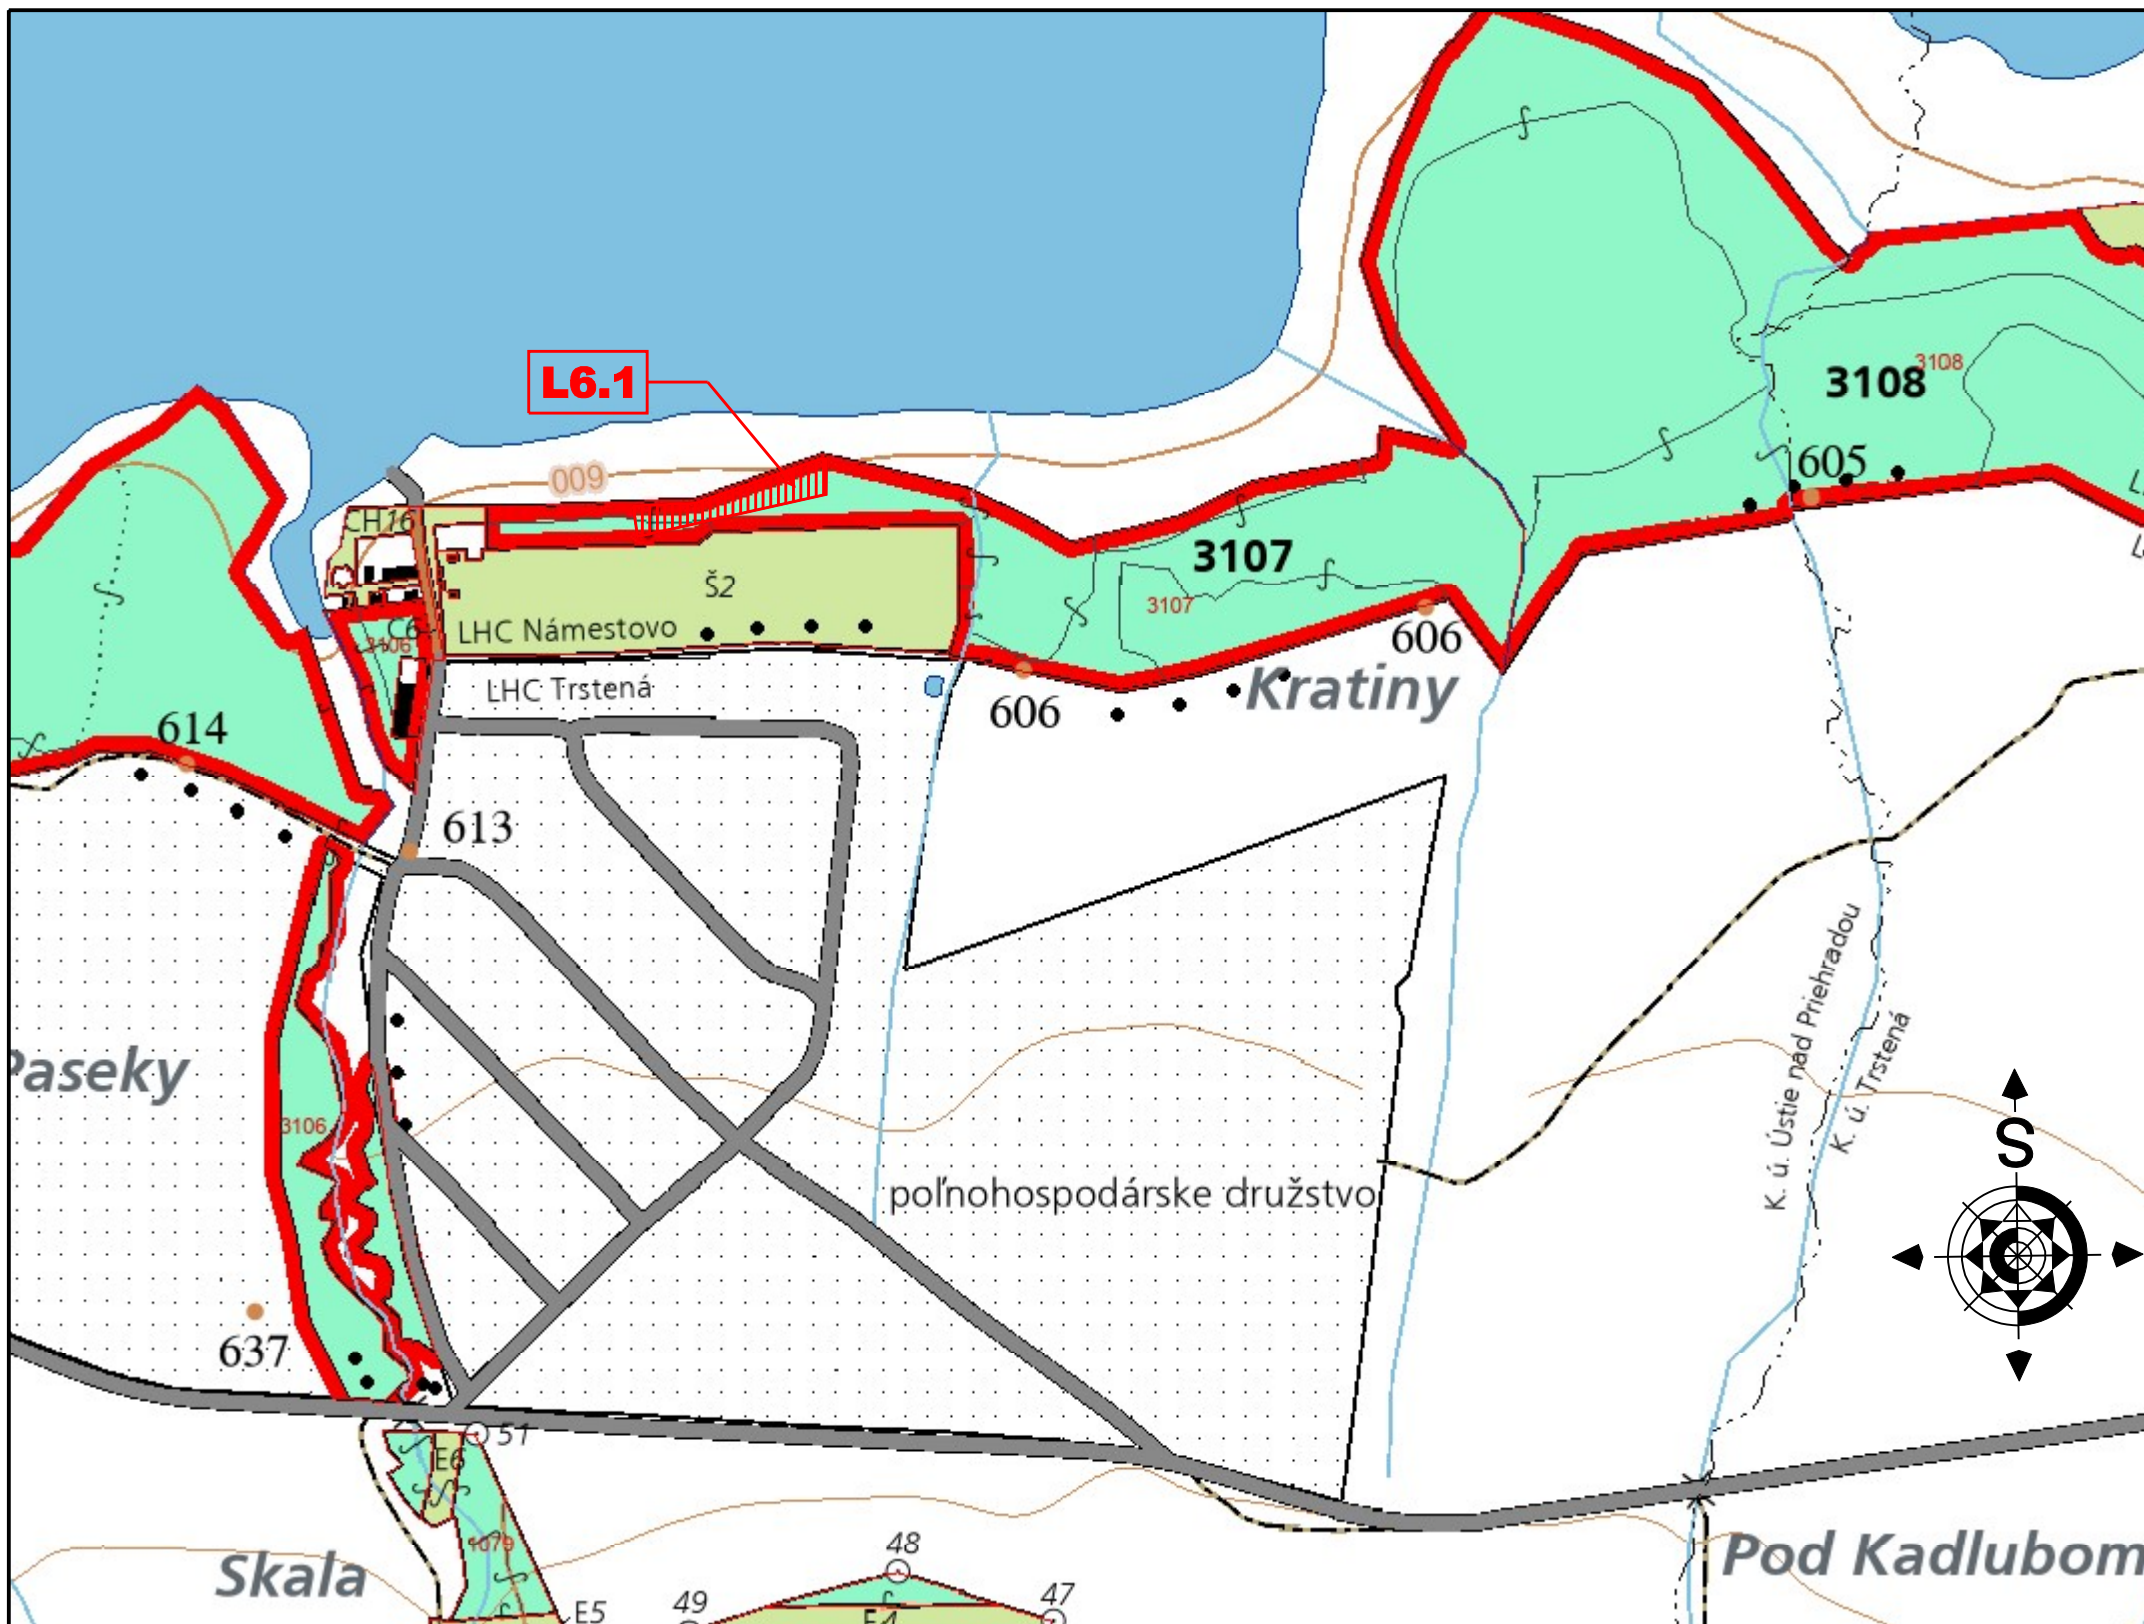

L6.1 → označenie záberu LPF

 plocha záberu LPF

Architektonický ateliér **Gam** Nám.A.Hlinku 27,Ružomberok

NÁZOV DOKUMENTÁCIE :

ÚZEMNÝ PLÁN MESTA TRSTENÁ

ZMENY A DOPLNKY č.6

NÁZOV VÝKRESU :

VÝKRES ZÁBEROV LESNÝCH POZEMKOV
NA STAVEBNÉ A INÉ ZÁMERY

OBJEDNÁVATEĽ DOKUMENTÁCIE:

MESTO TRSTENÁ

AUTORI RIEŠENIA:

ING.ARCH. MARIÁN GOČ, AUTORIZOVANÝ ARCHITEKT

ODBORNÁ SPOLUPRÁCA :

ING.PETER GAŽÍK, ING.STANISLAV TABAČEK, ING.ANTON GALAS, ING.ANTON TURAN,
JANKA RECHTORÍKOVÁ, ZUZANA TAKÁČOVÁ

ČÍSLO ZÁKAZKY :

0907-20

DÁTUM :

OKTÓBER 2024

MIERKA VÝKRESU :

1 : 5 000

ČÍSLO VÝKRESU :

8