Mapa č.4 - Koordinačná situácia (variant č.2)

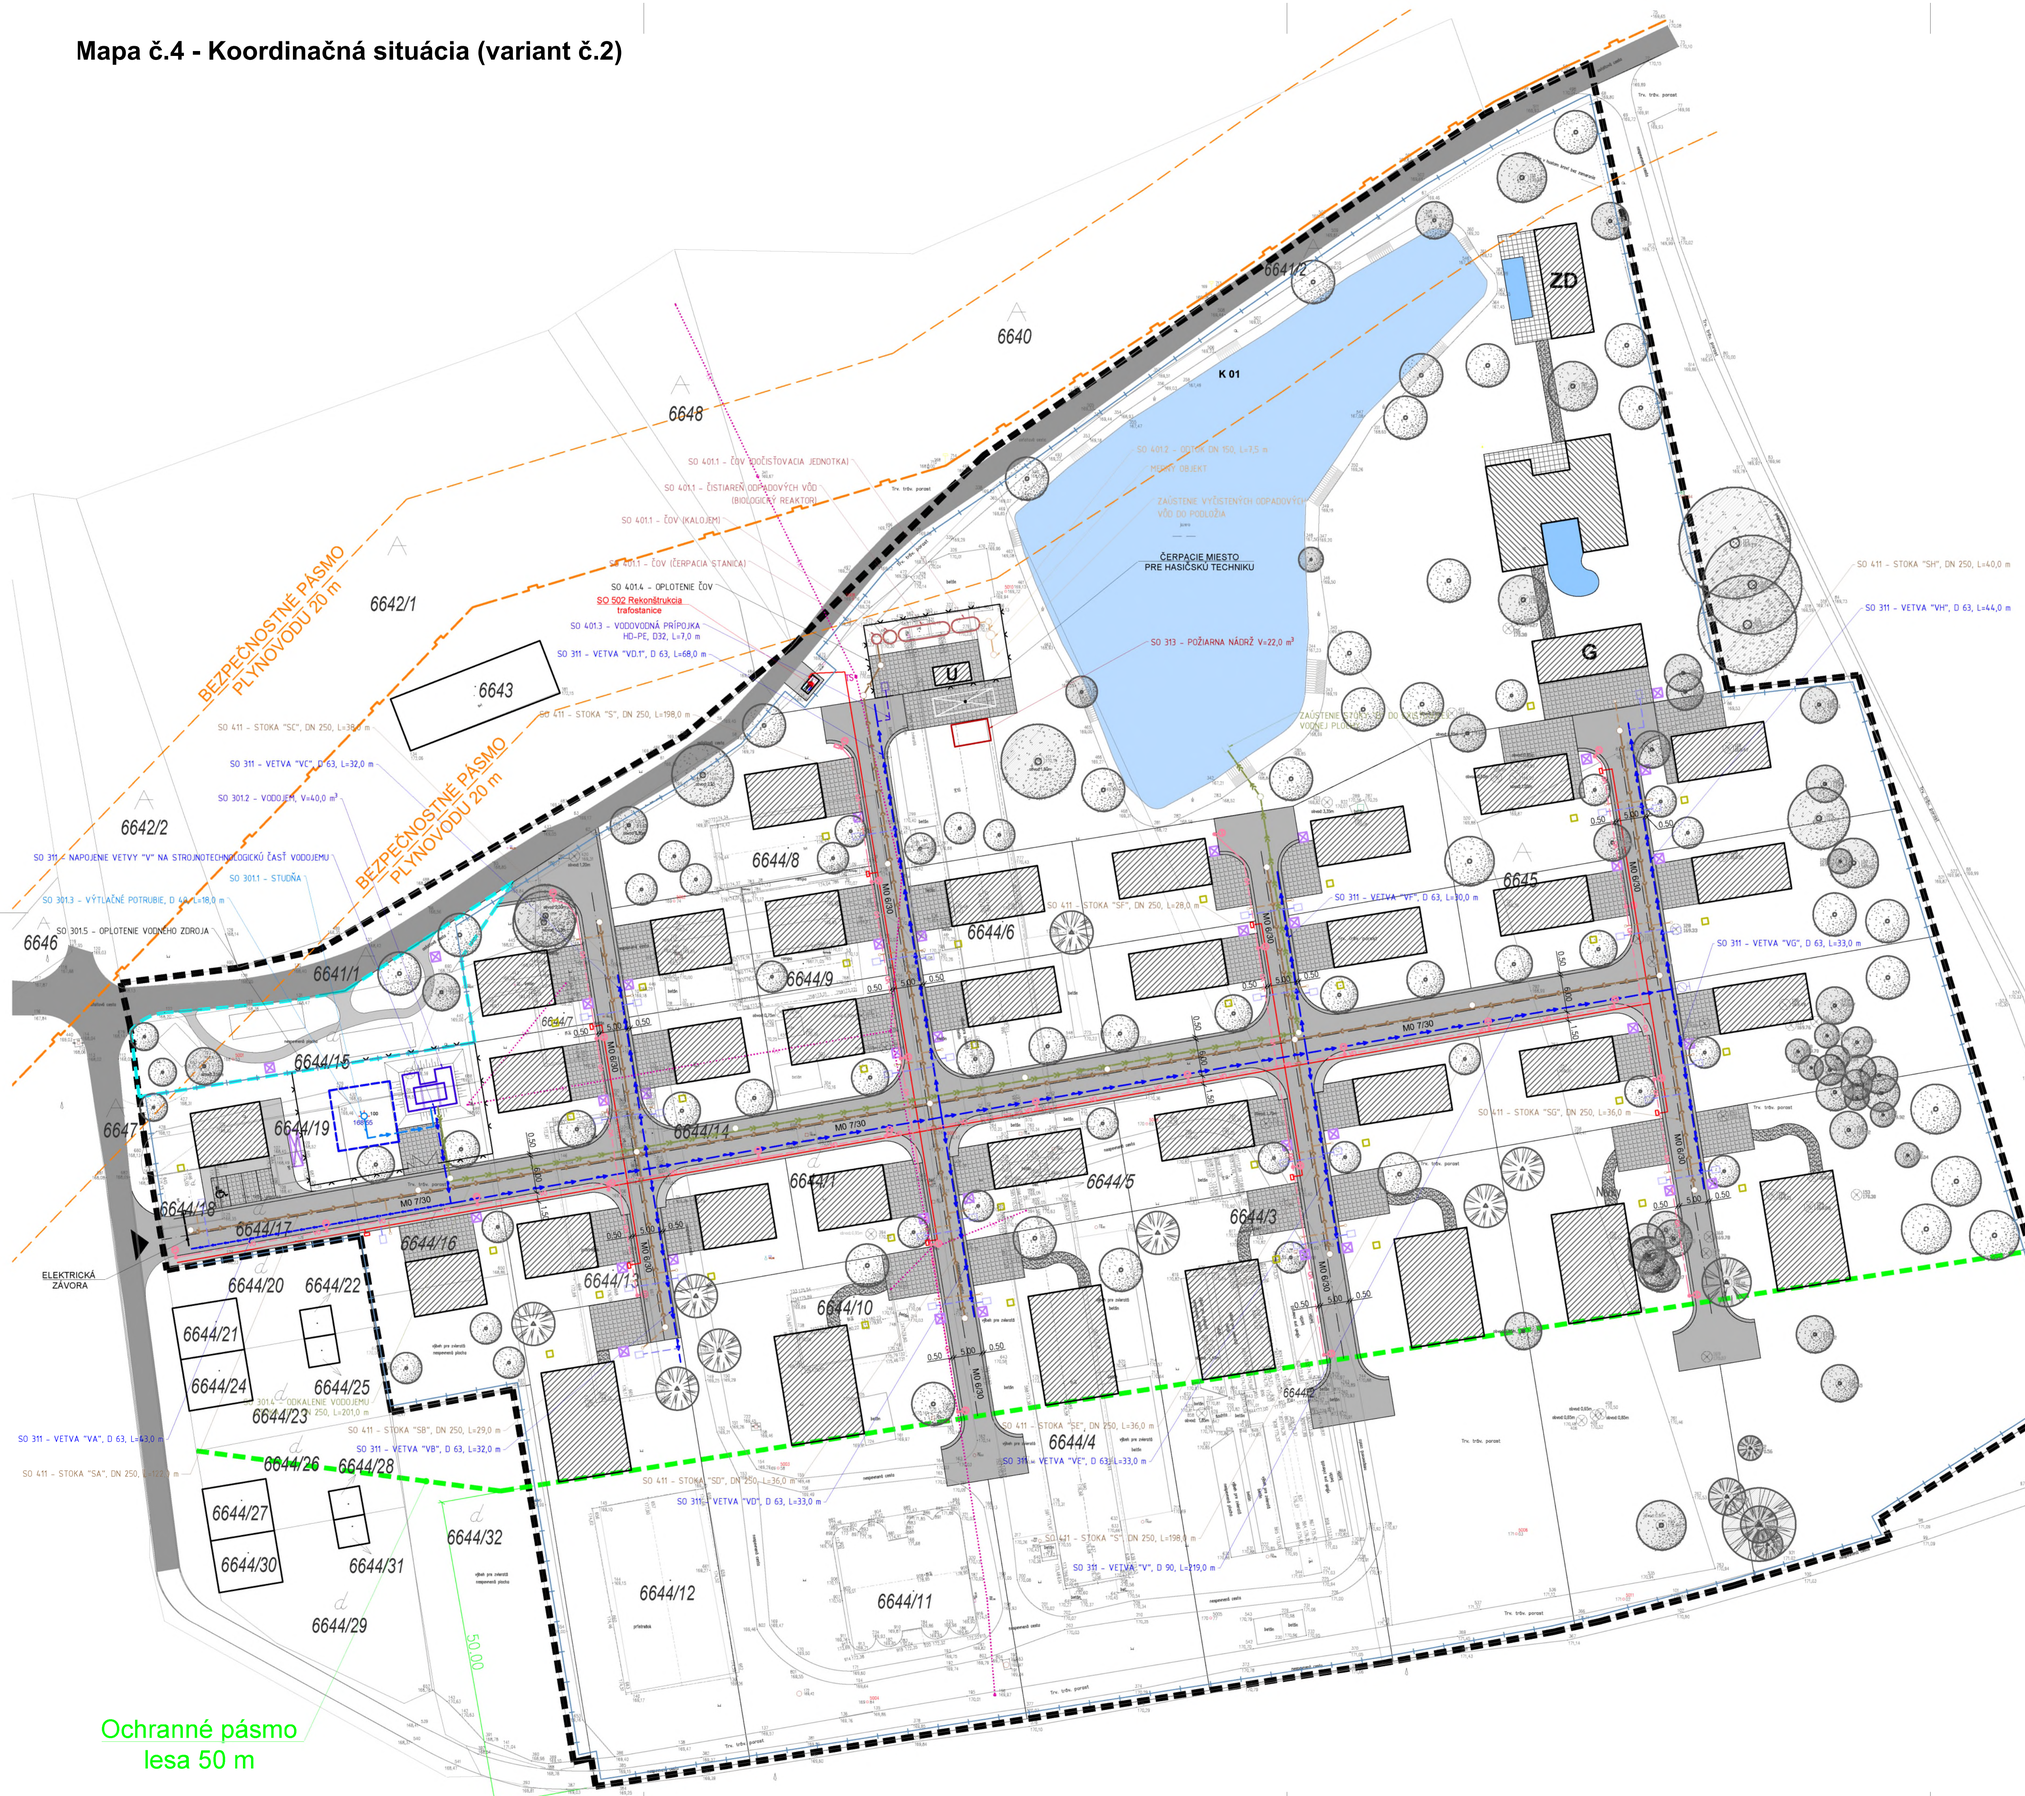

LEGENDA

- HRANICA RIEŠENÉHO ÚZEMIA / POZEMOK INVESTORA
- OCHRANNÉ PÁSMO LESA
- EXISTUJÚCA OKOLITÁ ZÁSTAVBA
- NAVRHOVANÉ REKREAČNÉ OBJEKTY / VSTUPNÝ OBJEKT DO AREÁLU
- EXISTUJÚCA VODNÁ PLOCHA
- EXISTUJÚCA ÚČELOVÁ KOMUNIKÁCIA
- SPEVNENÁ PLOCHA / AREÁLOVÁ KOMUNIKÁCIA - DRENÁŽNA EKODLAŽBA
- SPEVNENÁ PLOCHA / AREÁLOVÝ CHODNÍK - DRENÁŽNA EKODLAŽBA
- SPEVNENÁ PLOCHA V RÁMCI SÚKROMNÝCH PARCIEL / ZÁHRADNÝ CHODNÍK - MLAT
- PARKOVACIE STÁTIA / ODSTAVNÉ PLOCHY - VEGETAČNÉ TVÁRNICE
- NAVRHOVANÝ VEREJNÝ VOĽNOČASOVÝ PRIESTOR
- VODNÉ PLOCHY V RÁMCI SÚKROMNÝCH PARCIEL (BIO JAZIERKO)
- CENTRÁLNY SEPAROVANÝ ODPAD / SEPAROVANÝ ODPAD
- OPLOTENIE AREÁLU
- NAVRHOVANÉ OCHRANNÉ OPLOTENIE OBJEKTU VODOJEMU A ČOV
- VSTUP / VJAZD DO AREÁLU
- G GARÁŽ
- ZD ZÁHRADNY DOM
- U OBJEKT ÚDRŽBY ČOV
- NAVRHOVANÉ STROMY - LISTNATÉ
- EXISTUJÚCE STROMY ZOSTAVAJÚCE - LISTNATÉ
- NAVRHOVANÉ STROMY - IHLIČNATÉ
- EXISTUJÚCE STROMY ZOSTAVAJÚCE - IHLIČNATÉ

NAVRHOVANÝ VODOVOD

- NAVRHOVANÝ VODOJEM
- EXISTUJÚCA STUDŇA
- OCHRANNÉ PÁSMO VODNÉHO ZDROJA 10 x 10 m
- NAVRHOVANÉ VÝTLAČNÉ POTRUBIE VODOVODU, D40
- NAVRHOVANÉ AREÁLOVÉ POTRUBIE VODOVODU
- NAVRHOVANÁ VODOVODNÁ PRÍPOJKA
- NAVRHOVANÁ VODOMERNÁ ŠACHTA
- POŽIARNA NÁDRŽ, OBJEM: 22 m3

NAVRHOVANÁ SPLAŠKOVÁ / DAŽĎOVÁ KANALIZÁCIA

- NAVRHOVANÁ ZOSTAVA ČISTIČKY ODPADOVÝCH VÔD
- NAVRHOVANÁ ODTOKOVÁ SÚSTAVA Z ČOV SO ZAUSTENÍM PREČISTENEJ VODY DO PODLOŽIA
- NAVRHOVANÁ AREÁLOVÁ KANALIZÁCIA, DN 250
- NAVRHOVANÁ KANALIZAČNÁ PRÍPOJKA
- NAVRHOVANÉ ODKALENIE VODOJEMU, DN 250
- NAVRHOVANÁ RETENČNÁ NÁDRŽ SO VSAKOVACOU SÚSTAVOU

NAVRHOVANÉ VN / NN / VO / SLABOPRÚDOVÉ ROZVODY

- NAVRHOVANÉ NN ROZVODY / NÁVRH. NN KÁBEL + CHRÁNIČKA PRE SLABOPRÚDOVÉ ROZVODY V SÚBEHU
- NAVRHOVANÁ NOVÁ KIOSKOVÁ TRAFOSTANICA
- NAVRHOVANÁ SR SKRIŇA
- NAVRHOVANÉ ROZVODY VO
- NAVRHOVANÁ SKRIŇA VO
- NAVRHOVANÉ SVIETIDLO VONKAJŠIEHO OSVETLENIA

EXISTUJÚCE INŽINIERSKE SIETE

- TS ELEKTRO ROZVODY / TRAFOSTANICA / SKRIŇA - RUŠÍ SA
- PLYNOVOD - NEZAMERANÝ PRIEBEH

ZOZNAM STAVEBNÝCH OBJEKTOV

SO 101	PRÍPRAVA ÚZEMIA
	SO 101.1 OPLOTENIE
	SO 101.2 BÚRACIE PRÁCE - OBJEKTY
	SO 101.3 BÚRACIE PRÁCE - SPEVNENÉ PLOCHY
	SO 101.4 VÝRUBY A OCHRANA STROMOV NA STAVENISKU
SO 201	KOMUNIKÁCIE A SPEVNENÉ PLOCHY
SO 202	HRUBÉ TERÉNNE ÚPRAVY
SO 203	SADOVÉ ÚPRAVY
SO 301	VODNÝ ZDROJ
	SO 301.1 STUDŇA
	SO 301.2 VODOJEM
	SO 301.3 VÝTLAČNÉ POTRUBIE
	SO 301.4 ODKALENIE VODOJEMU
	SO 301.5 OPLOTENIE VODNÉHO ZDROJA
SO 311	VODOVOD
SO 312	VODOVODNÉ PRÍPOJKY
SO 313	POŽIARNA NÁDRŽ
SO 401	ČISTIAREŇ ODPADOVÝCH VÔD (ČOV)
	SO 401.1 ČOV
	SO 401.2 PREPOJOVACIE POTRUBIA
	SO 401.3 VODOVODNÁ PRÍPOJKA PRE ČOV
	SO 401.4 OPLOTENIE ČOV
SO 411	SPLAŠKOVÁ KANALIZÁCIA
SO 412	PRÍPOJKY SPLAŠKOVEJ KANALIZÁCIE
SO 501	VN PRÍPOJKA
SO 502	REKONŠTRUKCIA TRAFOSTANICE
SO 503	DISTRIBUČNÉ NN ROZVODY
SO 504	ODBERNÉ ELEKTRICKÉ ZARIADENIA
SO 601	SLABOPRÚDOVÉ ROZVODY
SO 701	VONKAJŠIE OSVETLENIE
SO 801	REKREAČNÉ OBJEKTY (801.01 - 801.34)
SO 802	VSTUPNÝ OBJEKT
SO 803	VYBAVENOSŤ AREÁLU A DROBNÁ ARCHITEKTÚRA

POZNÁMKY

- DOKUMENTÁCIA JE SPRACOVANÁ V PODROBNOSTI PRE VYDANIE ÚZEMNÉHO ROZHODNUTIA

±0,000 = ---,-- m.n.m.

ONOFRI s.r.o
urbanizmus - architektúra - interiér - design

ONOFRI s.r.o
Hollánderová 12456/11, 080 01, Prešov
prevádzka: Panenská 13, 811 03, Bratislava

Autor	ONOFRI s.r.o, S.O.S. architekti	**dátum**	02 / 2024
Spracovateľ PD	ONOFRI s.r.o., Hollánderová 12456/1, 080 01 Prešov	**formát**	8 x A4
Zodpovedný projektant	Ing. arch. Štefan Onofrej, autorizovaný architekt SKA 1637 AA	**mierka**	1 : 500
Projektant	Ing. arch. Š. Onofrej, Ing. arch. P. Steiniger, Ing. M. Maroši	**stupeň /druh PD**	DUR
Vypracoval:	Ing. Maroš Maroši	**číslo zákazky**	146/220201
Objednávateľ:	FINDECO WOODS s.r.o., 908 73 Veľké Leváre 1203,	**stavebný objekt**	--
Názov dokumentácie	**Rekreačný ekoareál Nivky** Veľké Leváre, parcely CKN č. 6641/1, 6641/2, 6644/1 - 6644/19, 6645 k.ú Veľké Leváre		

Dok.: B
Obsah výkresu: Koordinačná situácia

Číslo zákazky	Fáza	Typ dokumentu	Stavebný objekt /skladba	Profesia	Identifikácia spracovateľa	Číslo výkresu	Podlažie /časť	Rev.
146/220201	DUR	PR	-	A+	ONO	005	++	-

© Táto dokumentácia je duševným vlastníctvom autorov. Jej použitie podlieha ustanoveniam autorského zákona. Kontakt: www.onofri.sk

č.pare: