


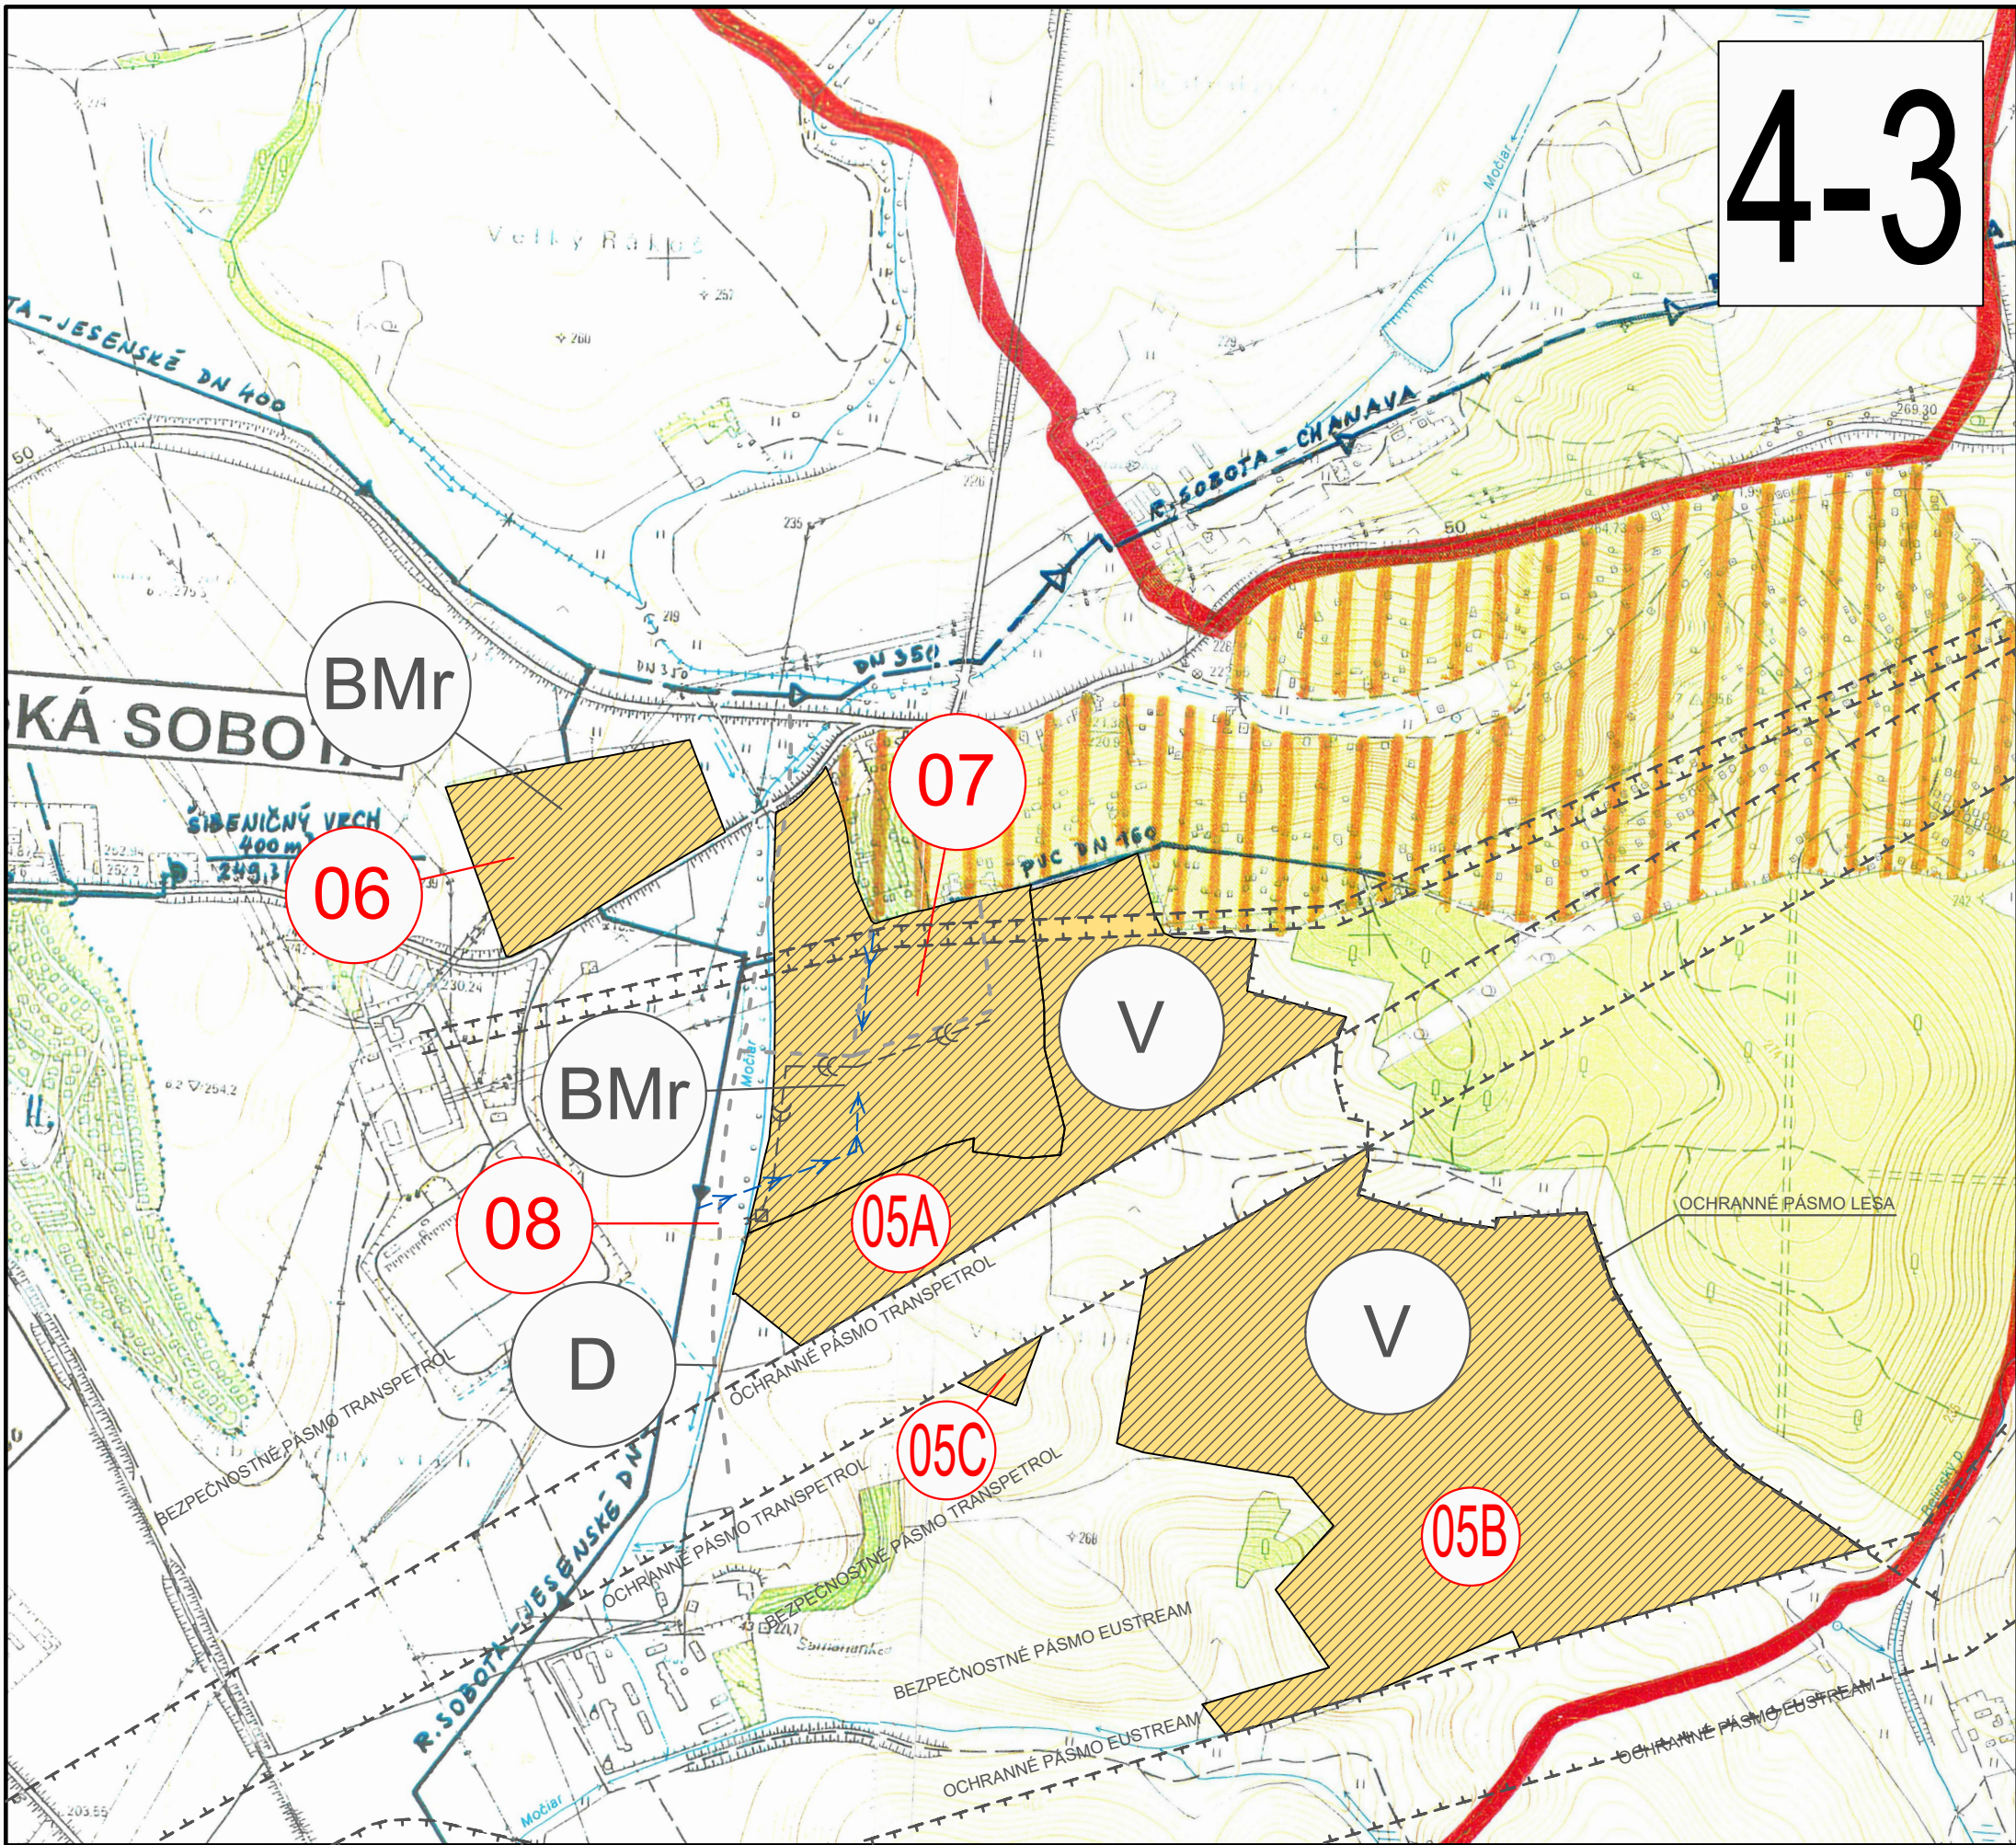

ÚZEMNÝ PLÁN MESTA
RIMAVSKÁ SOBOTA
ZMENY A DOPLNKY č.9

LOKALITA č. 05A 05B 05C 06 07 08

VODNÉ HOSPODÁRSTVO

LEGENDA JE VO VÝKRESE č. 4-1 A č.4-2	
OBSTARÁVATEL:	MESTO RIMAVSKÁ SOBOTA
AKCIA:	ÚZEMNÝ PLÁN MESTA RIMAVSKÁ SOBOTA ZMENY A DOPLNKY č.9
ZODP. PROJEKTANT:	ING. ARCH. VLADIMÍR RAGAN
VYPRACOVAL:	ING. ARCH. VLADIMÍR RAGAN
DÁTUM:	SEPTEMBER 2024
NÁZOV VÝKRESU:	VODNÉ HOSPODÁRSTVO
Číslo výkresu:	4-3
MIERKA:	1:10 000