


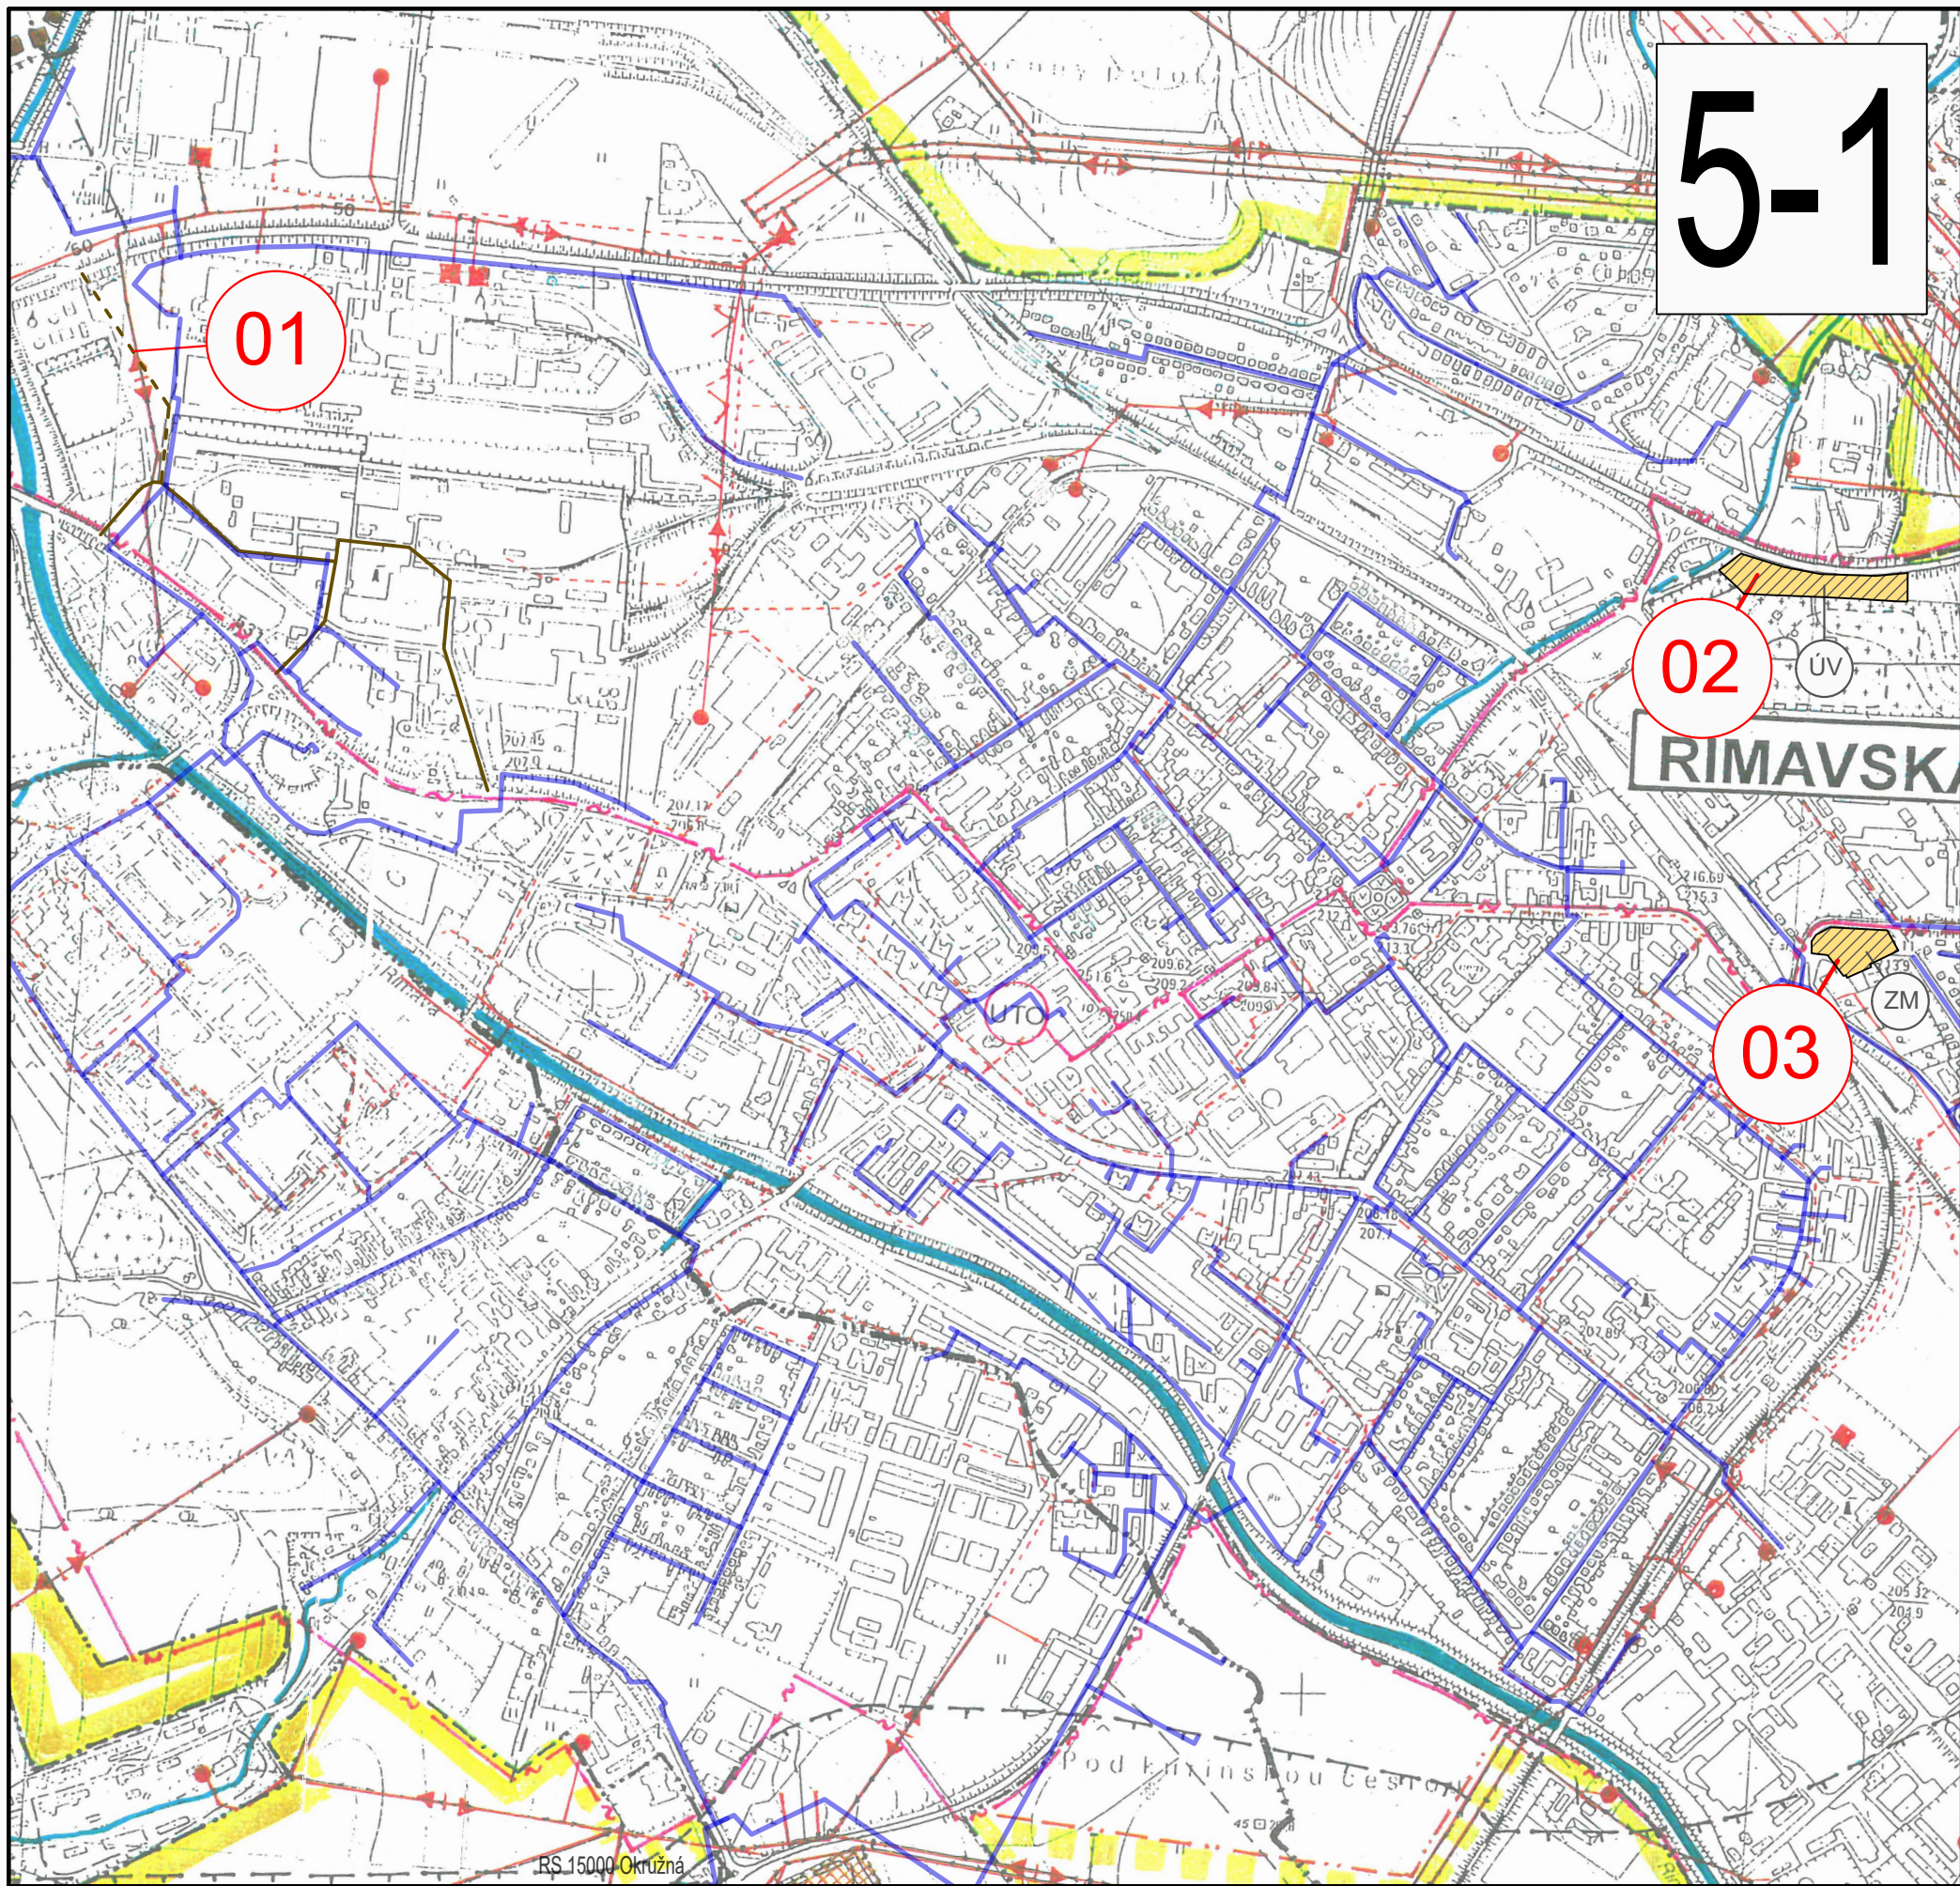

STAV	NÁVRH	VÝHLAD	
			HRANICA RIEŠENÉHO ÚZEMIA
			HRANICA KATASTRÁLNEHO ÚZEMIA
			HRANICA ZASTAVANÉHO ÚZEMIA
			ELEKTRICKÉ VEDENIE ZVN 400 kV
			ELEKTRICKÉ VEDENIE 2x110 kV
			ELEKTRICKÉ VEDENIE 2x110 kV NÁVRH NA ZRUŠENIE
			ELEKTRICKÉ VEDENIE 2x22 kV
			ELEKTRICKÉ VEDENIE 22 kV - VZDUŠNÉ
			ELEKTRICKÉ VEDENIE 22 kV - KÁBELOVÉ
			TRANSFORMAČNÁ STANICA VONKAJŠIA
			TRANSFORMAČNÁ STANICA KIOSKOVÁ
			PRECHOD ZO VZDUŠNÉHO NA KÁBELOVÉ VEDENIE
			DIAĽKOVÝ OPTICKÝ KÁBEL
			UZLOVÝ TELEFÓNNY OBVOD
			OCHRANNÉ PÁSMA ELEKTRICKÝCH VEDENÍ
			ROPOVOD
			VTL PLYNOVOD
			ZARIADENIE TRANSPETROL a.s.
			REGULAČNÁ STANICA PLYNU
			OCHRANNÉ PÁSMA PLYNOVODU A ROPOVODU
			BEZPEČNOSTNÉ PÁSMA PLYNOVODU
			STL PLYNOVOD
			PORADOVÉ ČÍSLO PRE ZMENY a DOPLNKY č.9
			NAVRHOVANÉ LOKALITA NA ZMENY A DOPLNKY

ÚZEMNÝ PLÁN MESTA
RIMAVSKÁ SOBOTA
ZMENY A DOPLNKY č.9
LOKALITA č. 01 02 03
ENERGETIKA

POKRAČOVANIE LEGENDY JE VO VÝKRESE č. 5-2

OBSTARÁVATEL:	MESTO RIMAVSKÁ SOBOTA
AKCIA:	ÚZEMNÝ PLÁN MESTA RIMAVSKÁ SOBOTA ZMENY A DOPLNKY č.9
ZODP. PROJEKTANT:	ING. ARCH. VLADIMÍR RAGAN
VYPRACOVAL:	ING. ARCH. VLADIMÍR RAGAN
DÁTUM:	SEPTEMBER 2024
NÁZOV VÝKRESU:	ENERGETIKA

Číslo výkresu:
5-1
MIERKA:
1:10 000