


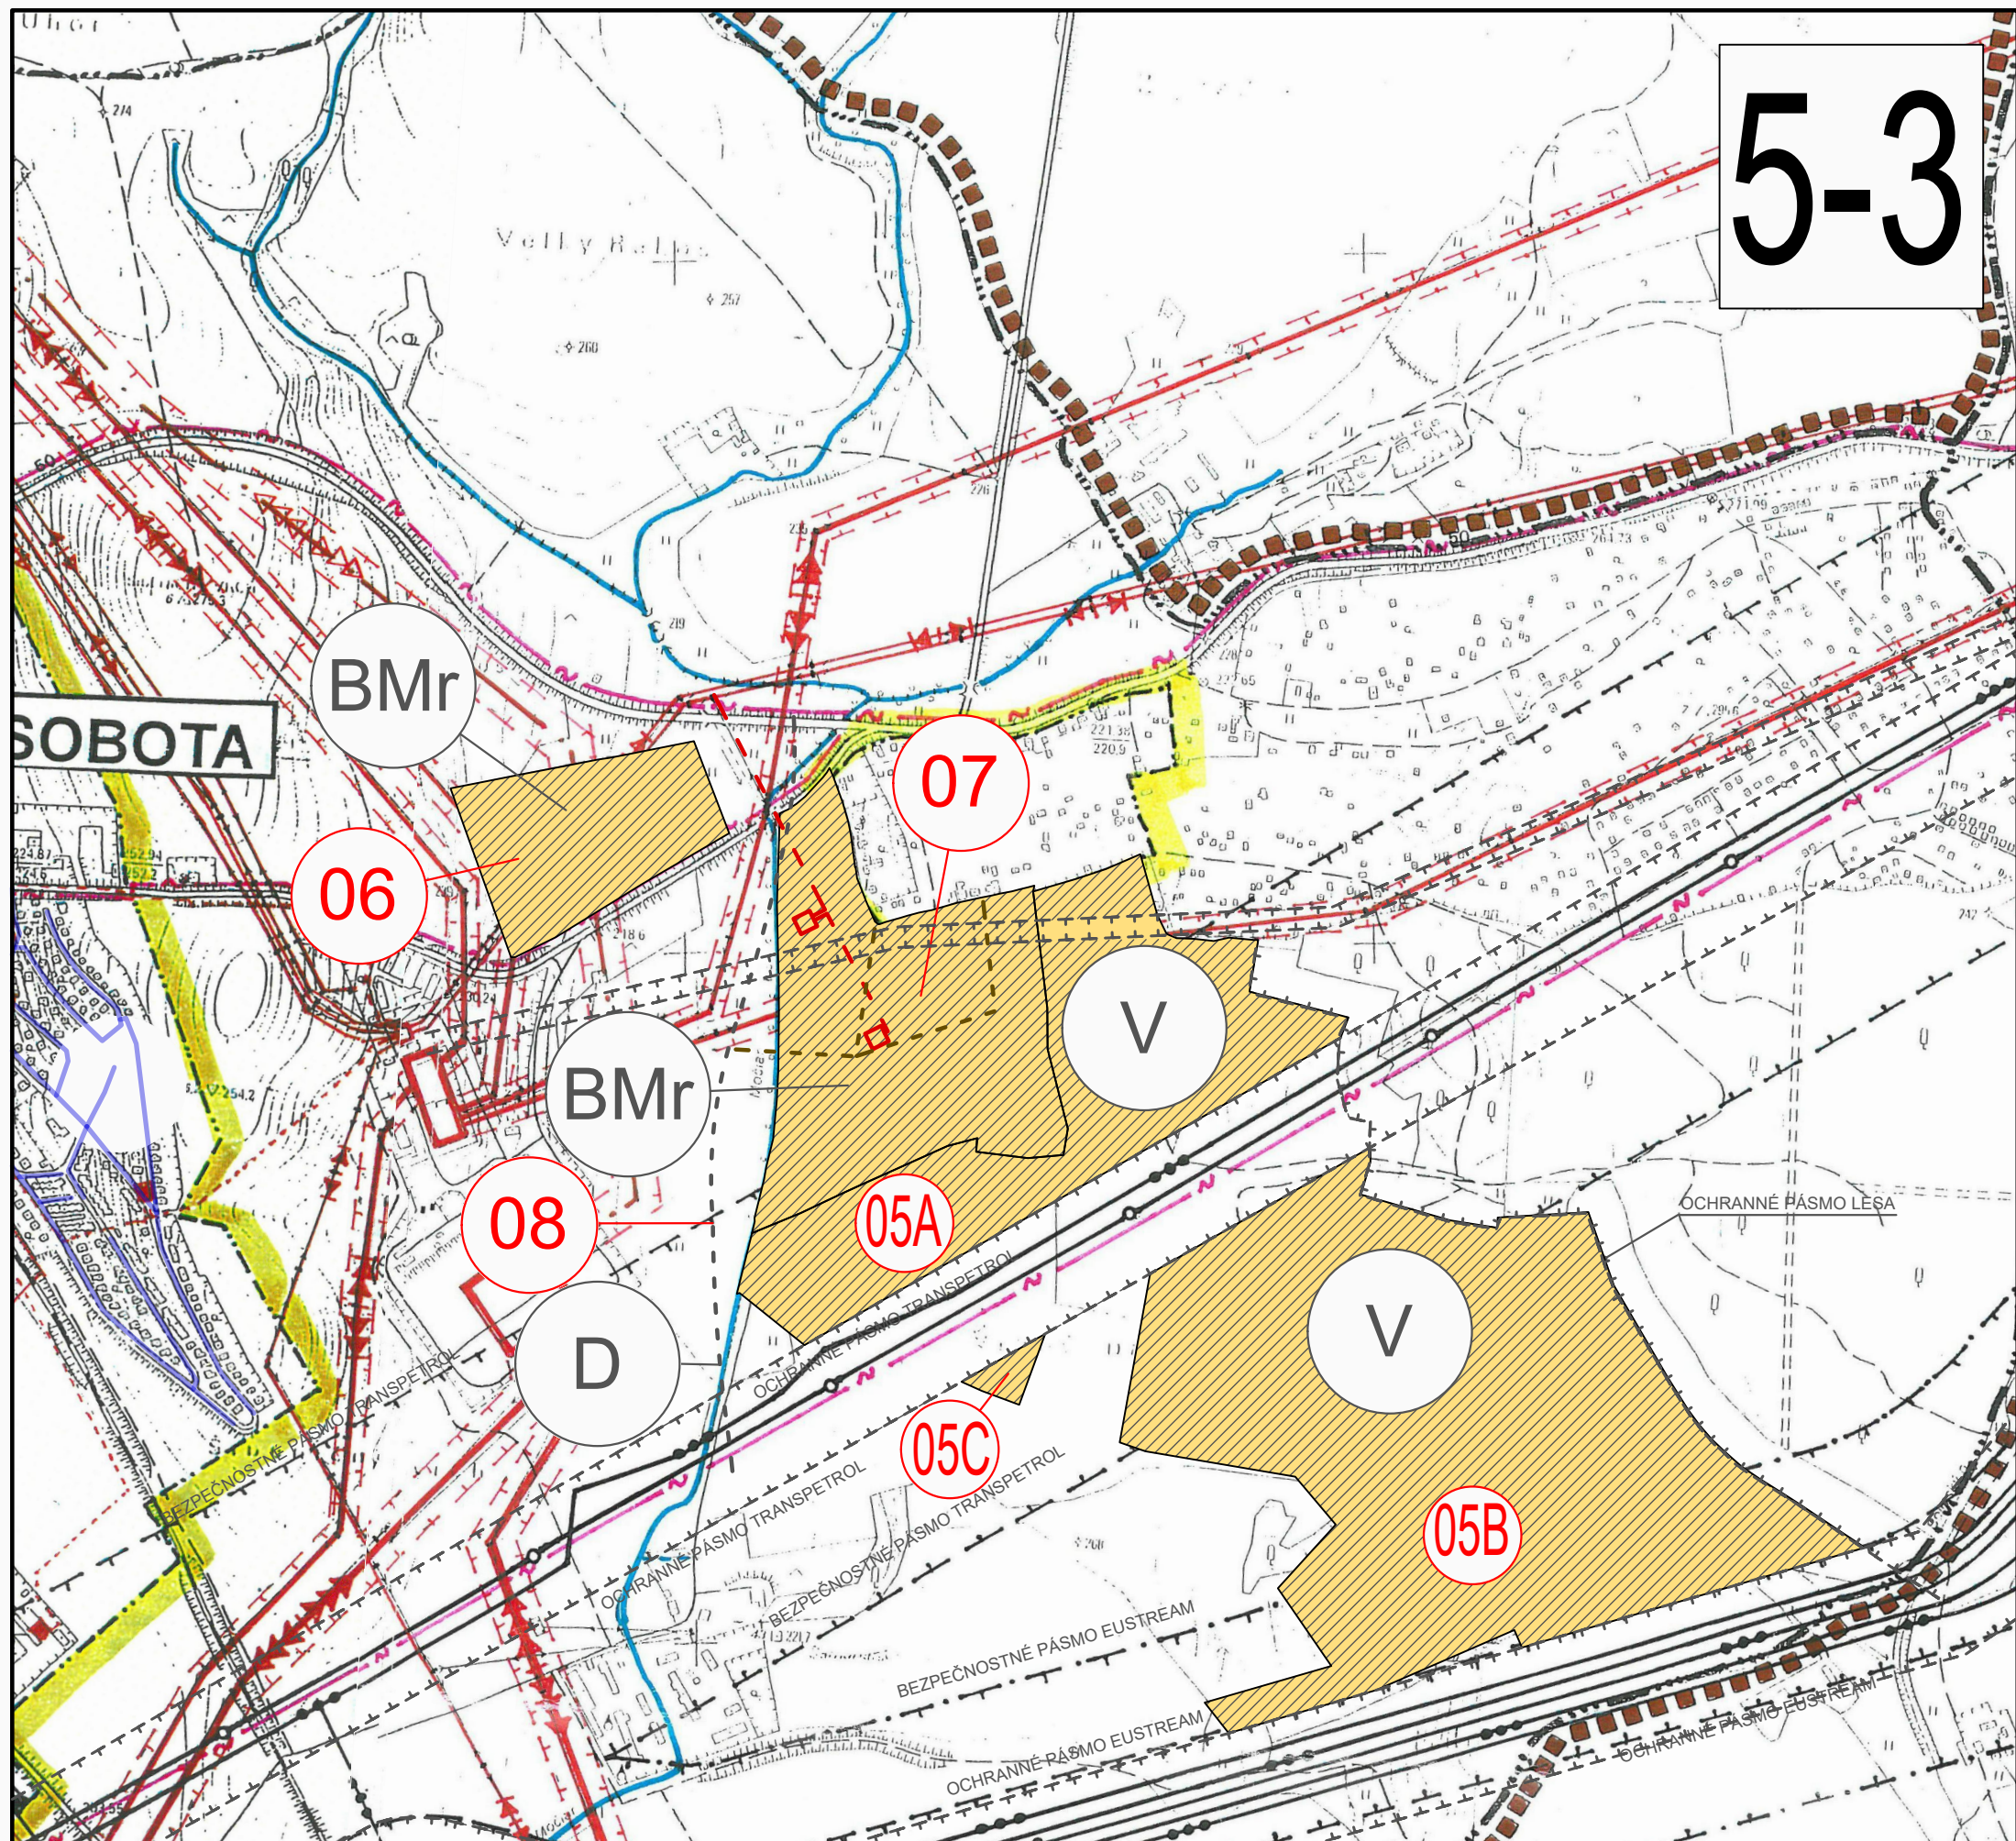

ÚZEMNÝ PLÁN MESTA
RIMAVSKÁ SOBOTA
ZMENY A DOPLNKY č.9

LOKALITA č. 05A 05B 05C 06 07 08

LEGENDA JE VO VÝKRESE č. 5-1 A č.5-2

OBSTARÁVATEL:	MESTO RIMAVSKÁ SOBOTA
AKCIA:	ÚZEMNÝ PLÁN MESTA RIMAVSKÁ SOBOTA ZMENY A DOPLNKY č.9
ZODP. PROJEKTANT:	ING. ARCH. VLADIMÍR RAGAN
VYPRACOVAL:	ING. ARCH. VLADIMÍR RAGAN
DÁTUM:	SEPTEMBER 2024
NÁZOV VÝKRESU:	ENERGETIKA

Číslo
výkresu:
5-3
MIERKA:
1:10 000