


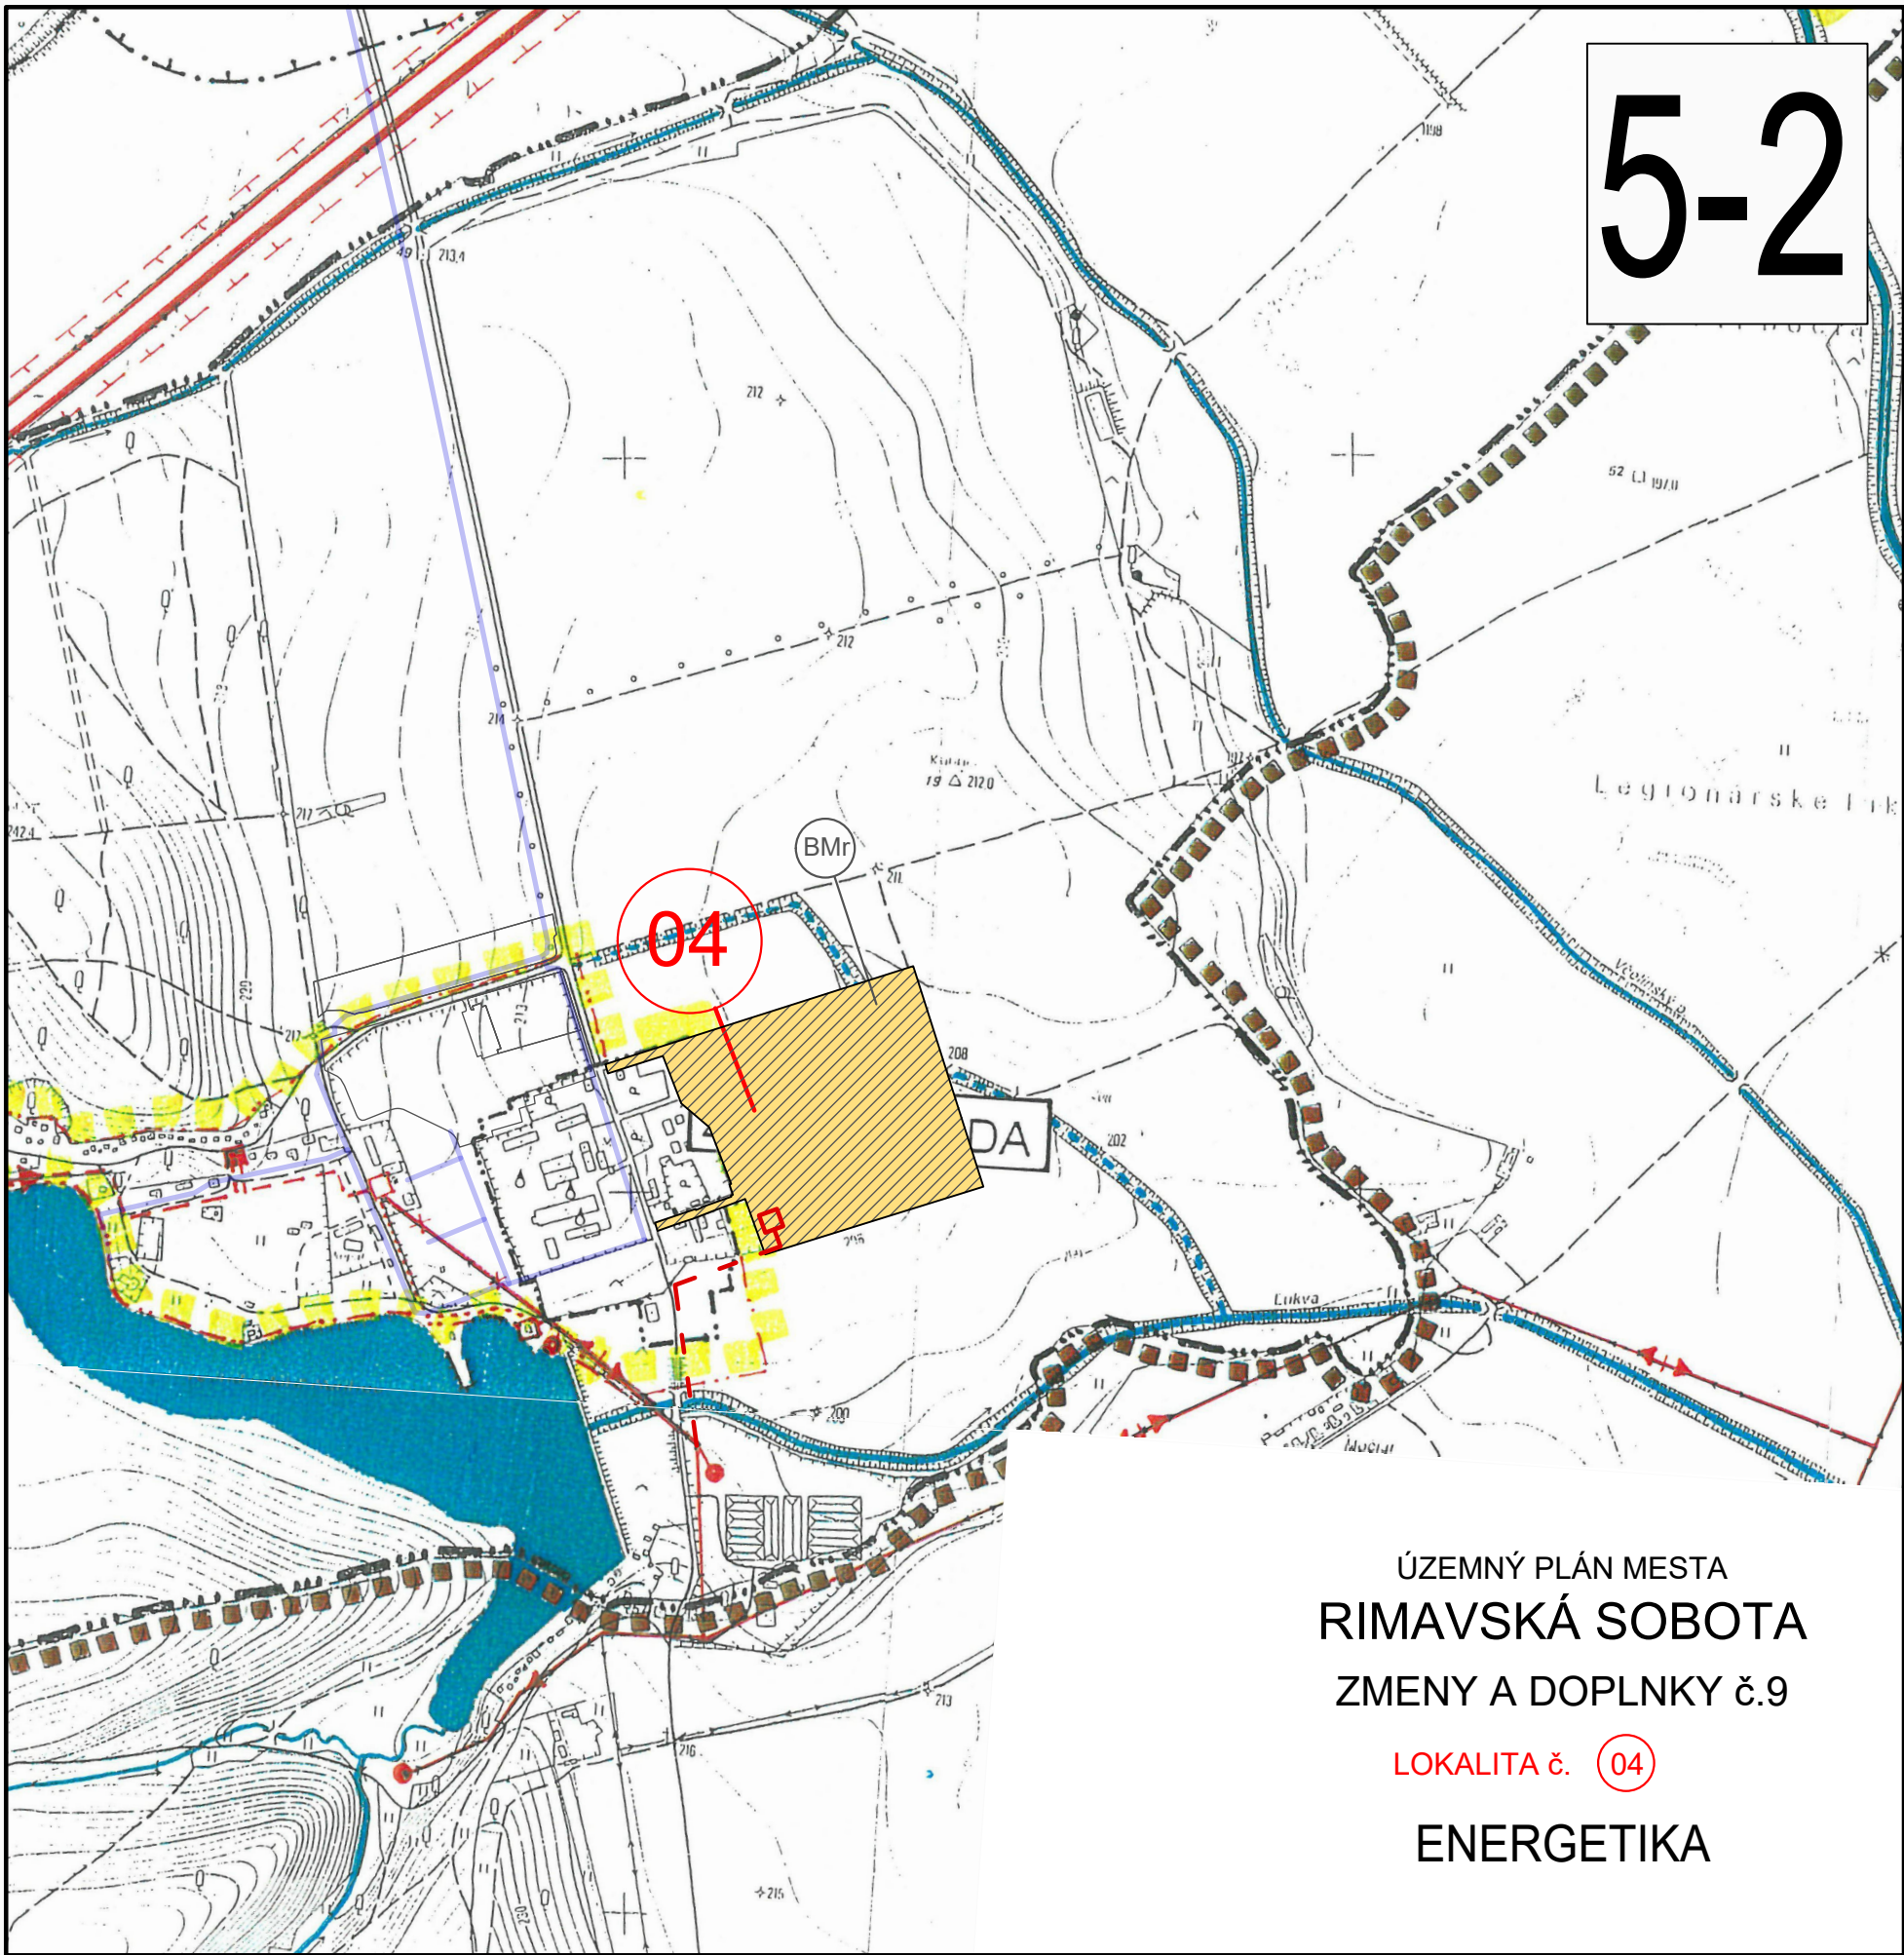

ÚZEMNÝ PLÁN MESTA
RIMAVSKÁ SOBOTA
ZMENY A DOPLNKY č.9
LOKALITA č. 04
ENERGETIKA

ZÁSADY FUNKČNEJ REGULÁCIE

- BMB BÝVANIE MESTSKÉ V BYTOVÝCH DOMOCH
- BMr BÝVANIE MESTSKÉ V RODINNÝCH DOMOCH
- BV BÝVANIE VIDIECKE
- ZC ZMIEŠANÉ CENTRÁLNE
- ZM ZMIEŠANÉ MESTSKÉ
- ZV ZMIEŠANÉ VIDIECKE
- VP VÝROBA PRIEMYSELNÁ
- VD VÝROBA DROBNÁ
- Vpo VÝROBA POĽNOHOSPODÁRSKA
- KO SKLÁDKOVANIE
- ŠR ŠPORT A REKREÁCIA
- ÚV
- VZ VEREJNÁ A IZOLAČNÁ ZELEŇ
- HZ HOSPODÁRSKA ZELEŇ
- C CINTORÍNY
- ÚV ÚČELOVÁ VYBAVENOSŤ
- OV OBČIANSKA VYBAVENOSŤ
- V VÝROBA-FOTOVOLTAICKÁ ELEKTRÁREŇ

ZAČIATOK LEGENDY JE VO VÝKRESE č. 5-1

OBSTARÁVATEĽ:	MESTO RIMAVSKÁ SOBOTA
AKCIA:	ÚZMENÝ PLÁN MESTA RIMAVSKÁ SOBOTA ZMENY A DOPLNKY č.9
ZODP. PROJEKTANT:	ING. ARCH. VLADIMÍR RAGAN
VYPRACOVAL:	ING. ARCH. VLADIMÍR RAGAN
DÁTUM:	SEPTEMBER 2024
NÁZOV VÝKRESU:	ENERGETIKA

Číslo výkresu:
5-2
MIERKA:
1:10 000