


ÚZEMNÝ PLÁN MESTA
RIMAVSKÁ SOBOTA
ZMENY A DOPLNKY č.9
LOKALITA č. 01 02 03
DOPRAVA

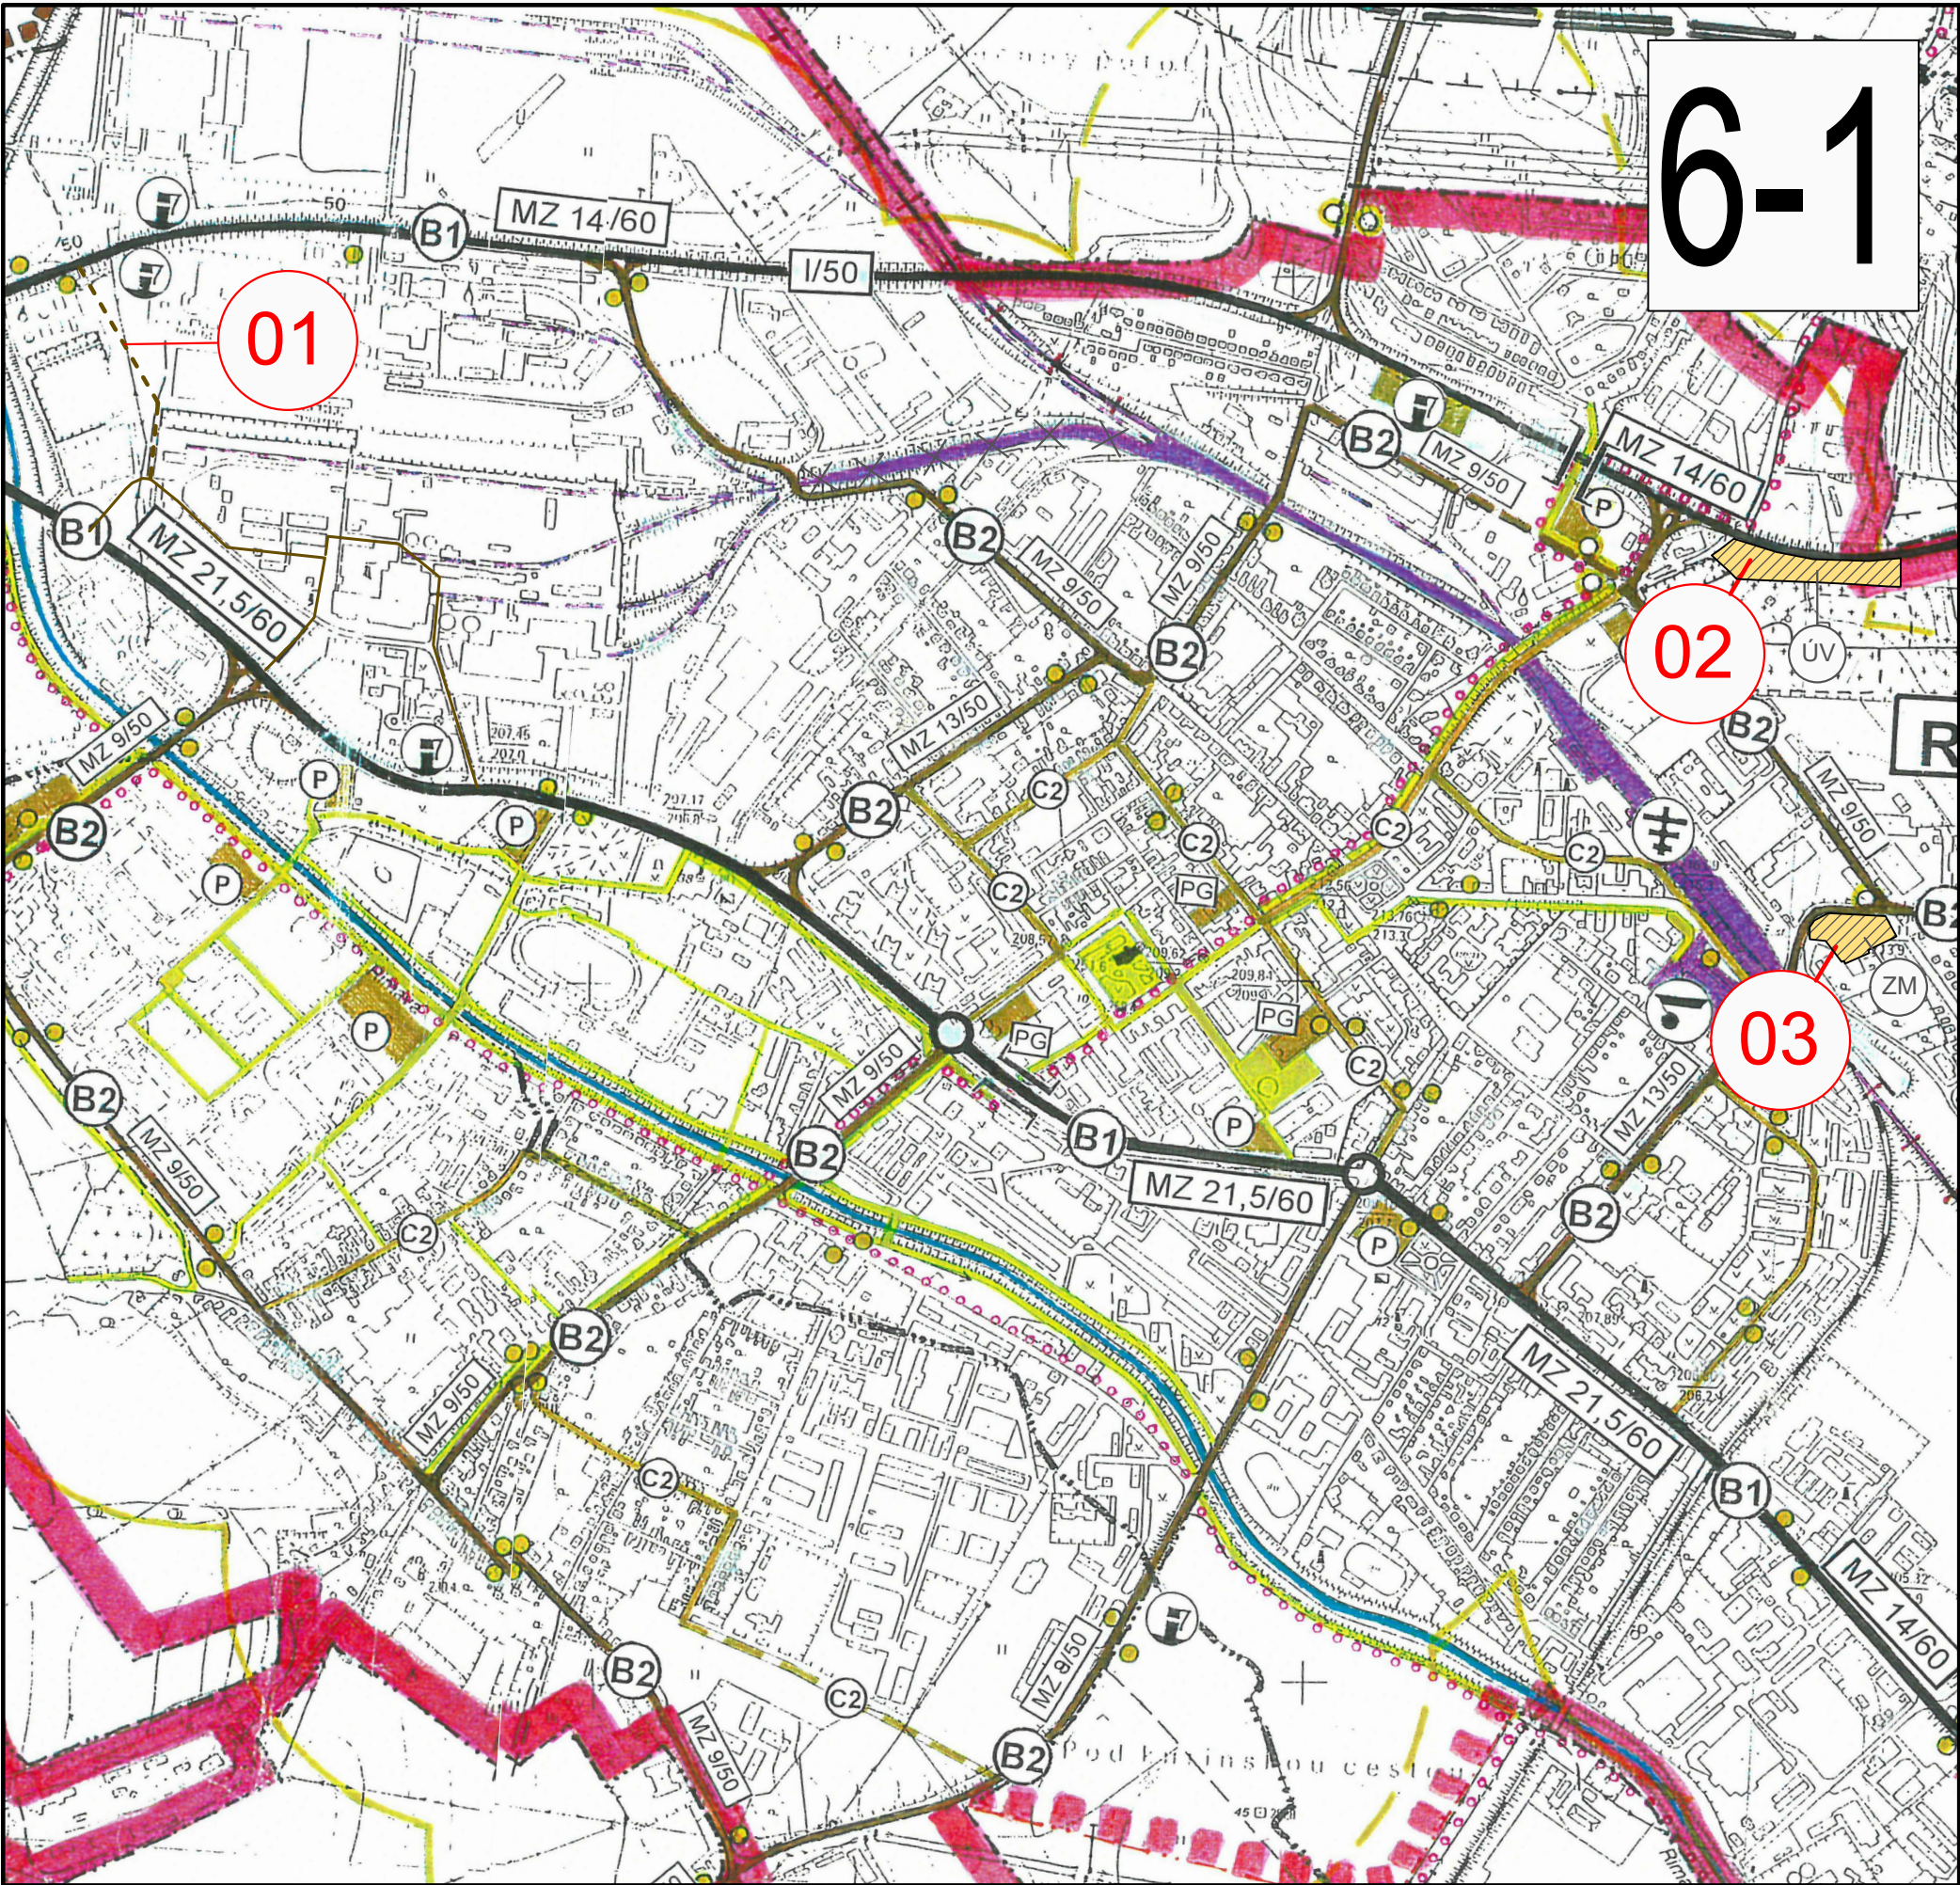

STAV	NAVRH	VÝHLAD	
			HRANICA RIEŠENÉHO ÚZEMIA
			HRANICA KATASTRÁLNEHO ÚZEMIA
			HRANICA ZASTAVANÉHO ÚZEMIA
			RÝCHLOSTNÁ KOMUNIKÁCIA
			CESTA I. A II. TRIEDY A ZBERNÉ KOMUNIKÁCIE TR. B1
			CESTA III. TRIEDY A ZBERNÉ KOMUNIKÁCIE TR. B2
			OBSLUŽNÉ KOMUNIKÁCIE TR. C2
			OBSLUŽNÉ KOMUNIKÁCIE TR. C3
			HLAVNÉ KOMUNIKÁCIE PRE PEŠÍCH
			KOMUNIKÁCIE CYKLISTICKÉ
			PRIESTRANSTVÁ PRE PEŠÍCH
			PARKOVISKÁ VEREJNÉ
			PARKOVACIE GARÁŽE
			HROMADNÉ GARÁŽE
			ČERPACIE STANICE POHONNÝCH HMÔT
			AUTOBUSOVÁ STANICA
			DOPRAVNÝ ZÁVOD SAD
			AUTOBUSOVÉ ZASTÁVKY MHD
			IZOCHRÓNA PEŠEJ DOSTUPNOSTI K ZASTÁVKAM MHD
			BEZKOLÍZNY PRECHOD PRE PEŠÍCH
			ŽELEZNIČNÁ STANICA
			ŽELEZNIČNÁ TRÁŤ REGIONÁLNA
			ŽELEZNIČNÁ VLEČKA
			OCHRANNÉ PÁSMA
			ZRUŠENÁ PLÁNOVANÁ TRASA R2
			CYKLOTRASA
			ZRUŠENÁ ŽELEZNIČNÁ VLEČKA
			PORADOVÉ ČÍSLO PRE ZMENY a DOPLNKY č.9
			NAVRHOVANÉ LOKALITA NA ZMENY A DOPLNKY

OBSTARÁVATEL:	MESTO RIMAVSKÁ SOBOTA
AKCIA:	ÚZEMNÝ PLÁN MESTA RIMAVSKÁ SOBOTA ZMENY A DOPLNKY č.9
ZODP. PROJEKTANT:	ING. ARCH. VLADIMÍR RAGAN
VYPRACOVAL:	ING. ARCH. VLADIMÍR RAGAN
DÁTUM:	SEPTEMBER 2024
NÁZOV VÝKRESU:	DOPRAVA

Číslo výkresu:
6-1
MIERKA:
1:10 000