


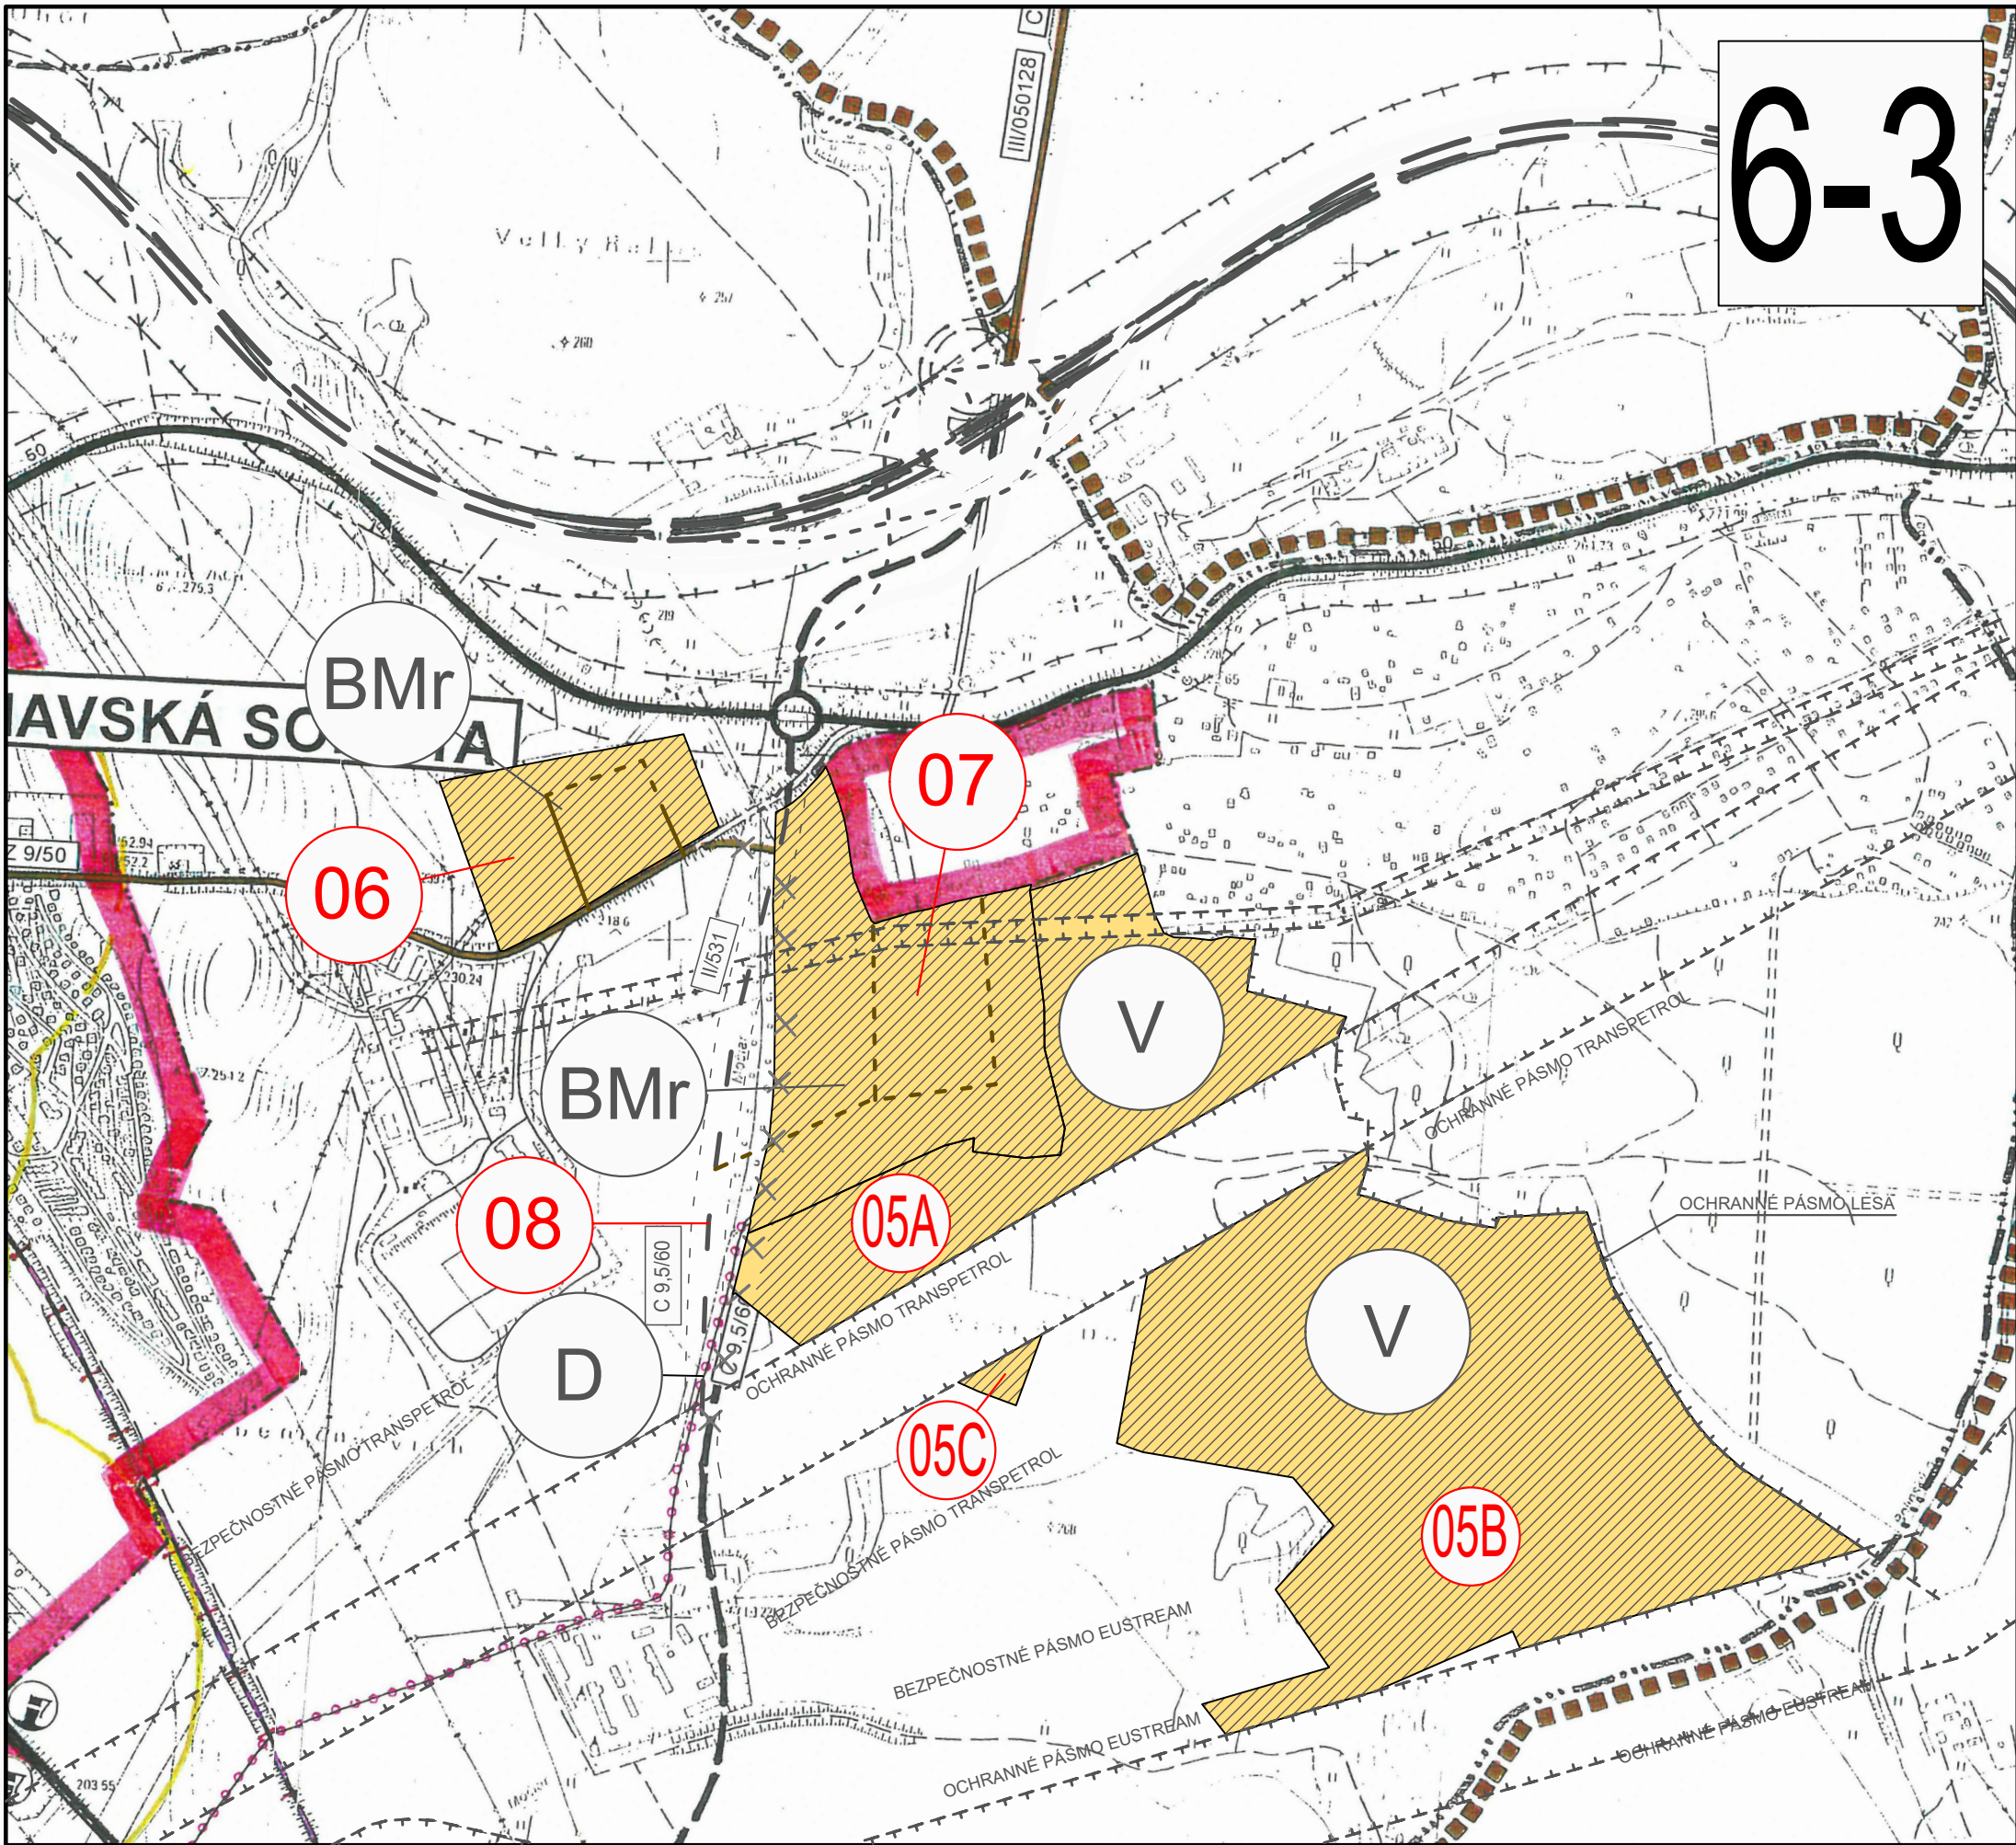

ÚZEMNÝ PLÁN MESTA
RIMAVSKÁ SOBOTA
ZMENY A DOPLNKY č.9
LOKALITA č. 05A 05B 05C 06 07 08
DOPRAVA

LEGENDA JE VO VÝKRESE č. 6-1	
OBSTARÁVATEL:	MESTO RIMAVSKÁ SOBOTA
AKCIA:	ÚZEMNÝ PLÁN MESTA RIMAVSKÁ SOBOTA ZMENY A DOPLNKY č.9
ZODP. PROJEKTANT:	ING. ARCH. VLADIMÍR RAGAN
VYPRACOVAL:	ING. ARCH. VLADIMÍR RAGAN
DÁTUM:	SEPTEMBER 2024
NÁZOV VÝKRESU:	DOPRAVA
Číslo výkresu: 6-3 MIERKA: 1:10 000	