


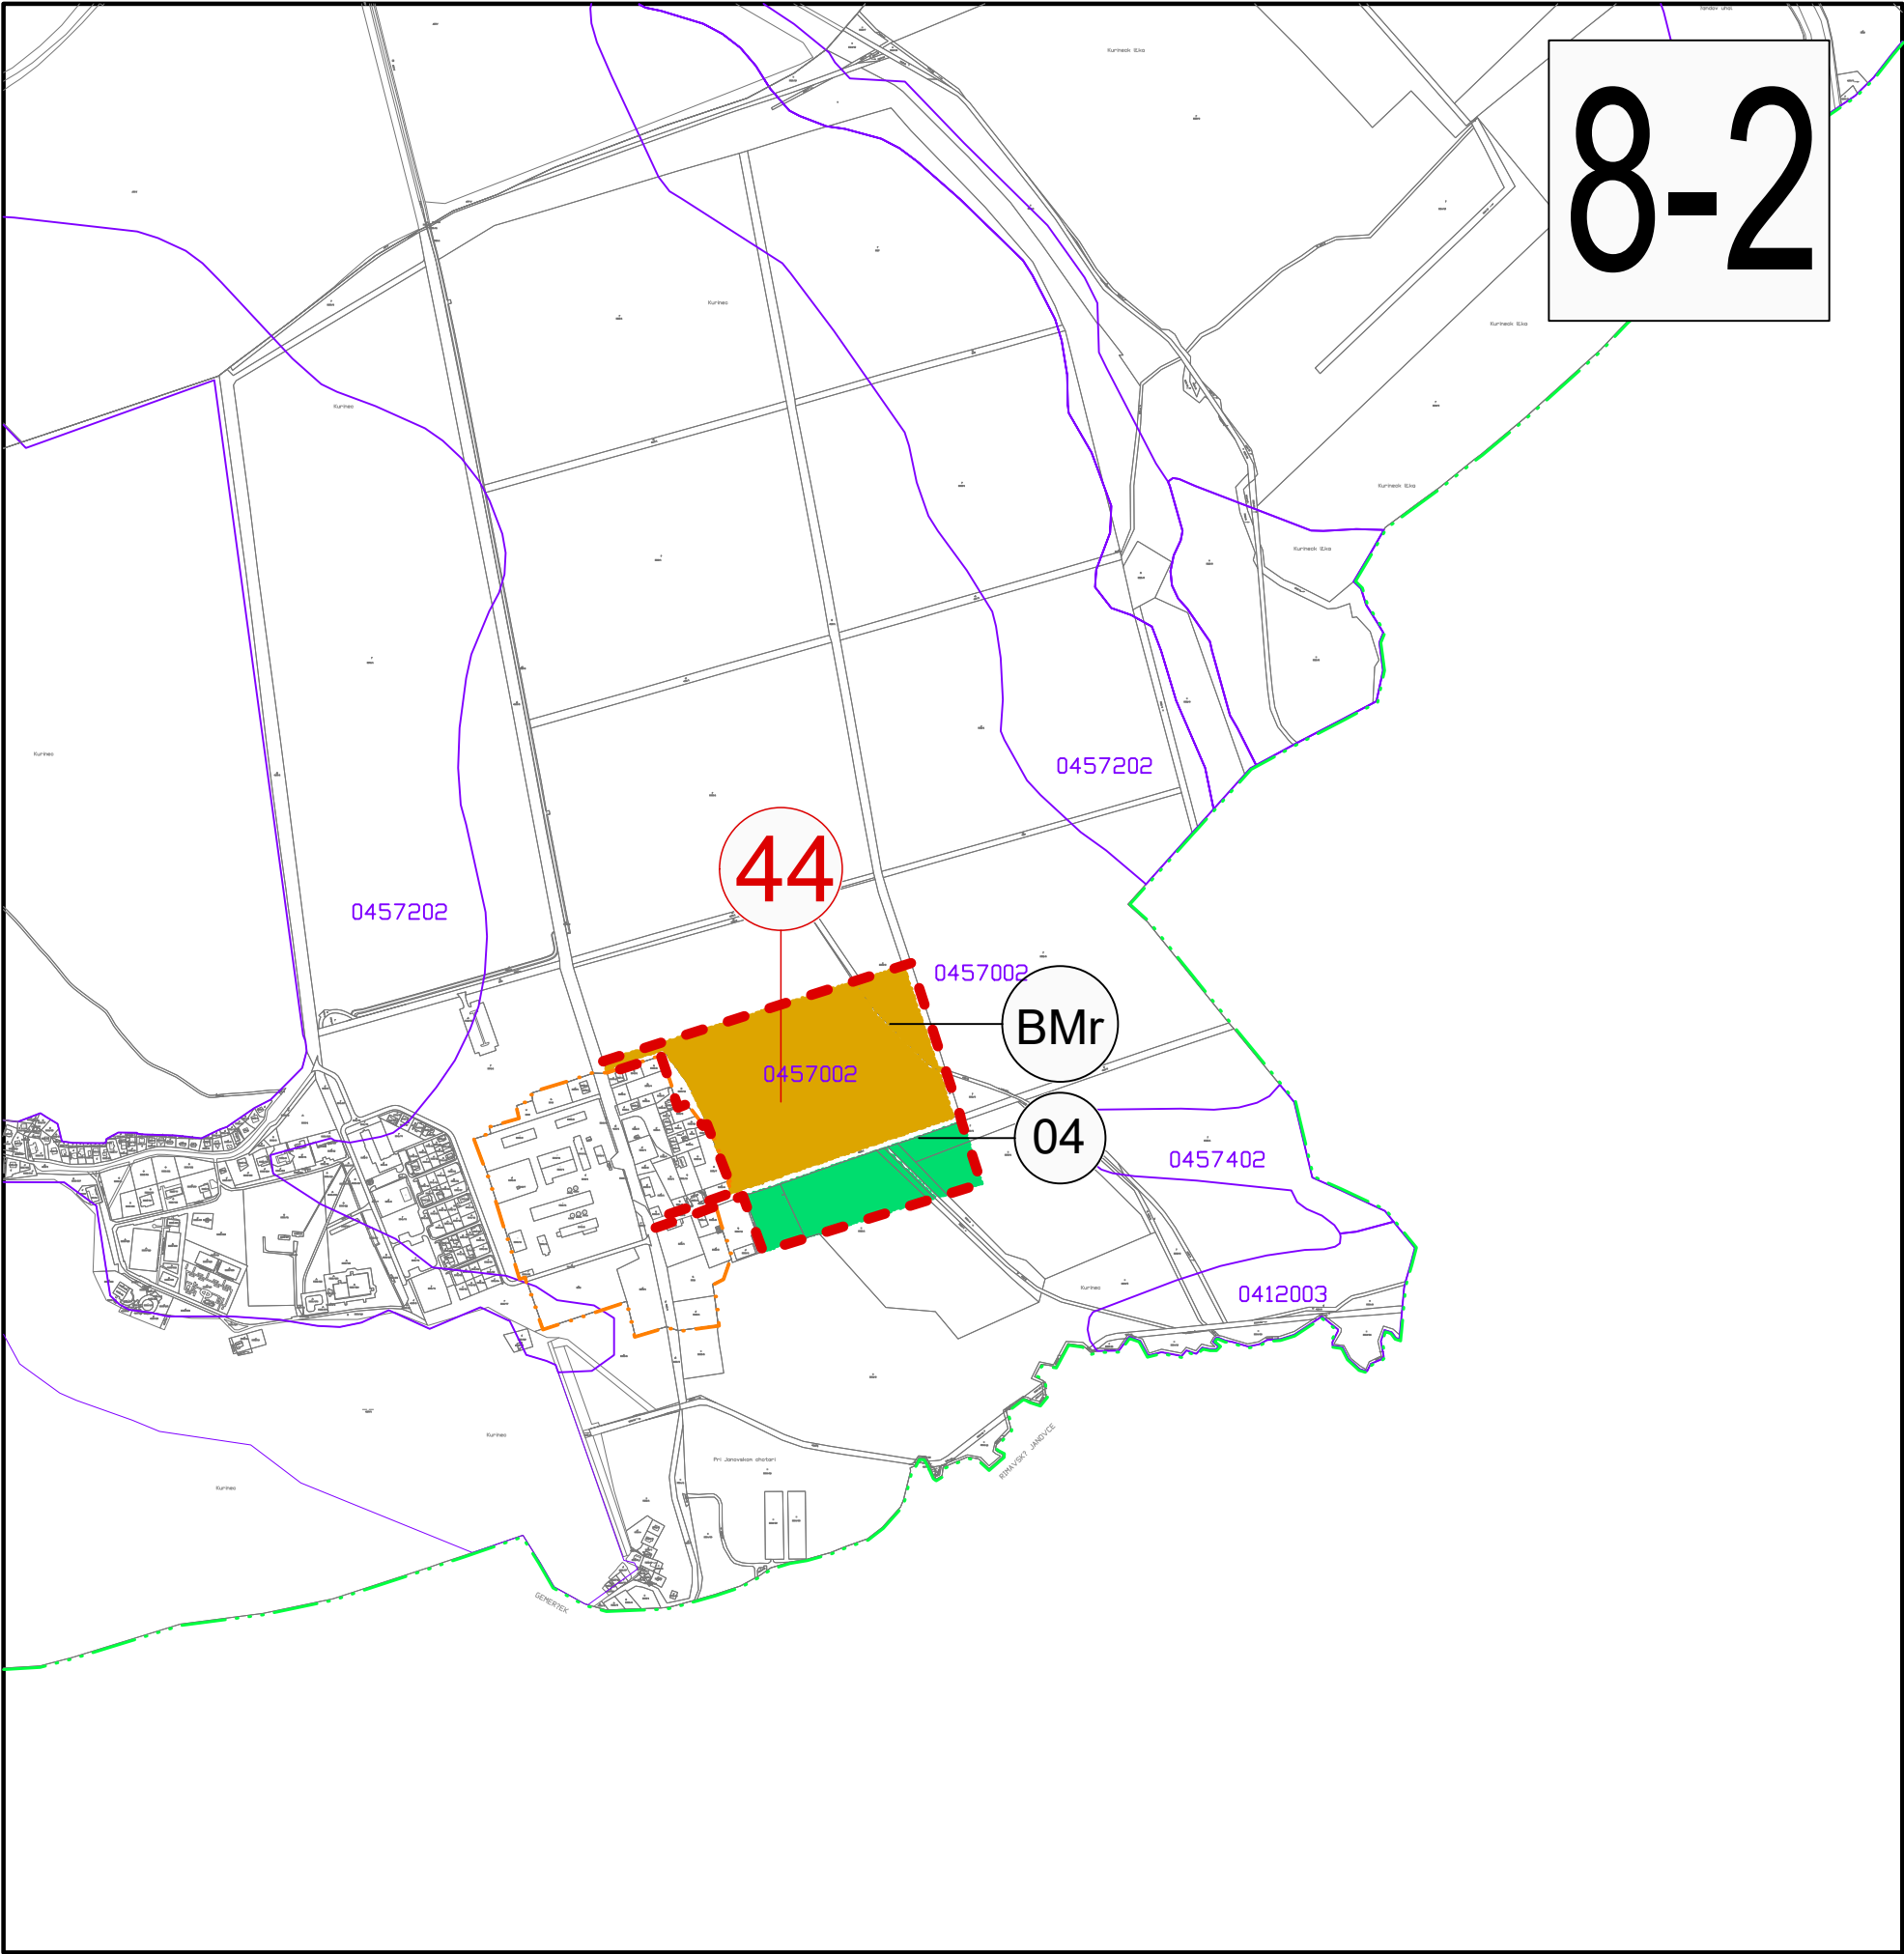

ÚZEMNÝ PLÁN MESTA
RÍMAVSKÁ SOBOTA
ZMENY A DOPLNKY č.9

VYHODNOTENIE MOŽNÉHO BUDÚCEHO VYUŽITIA
POLNOHOSPODÁRSKEJ PÔDY NA INÉ ÚČELY

LOKALITA č. 04

LEGENDA

- HRANICA KATASTRÁLNEHO ÚZEMIA
- HRANICA ZASTAVANÉHO ÚZEMIA K 1.1.1990
- HRANICA LOKALITA NAVRHOVANÉHO ZÁBERU
POLNOHOSPODÁRSKEJ PÔDY
- ČÍSLO LOKALITA NAVRHOVANÉHO ZÁBERU
POLNOHOSPODÁRSKEJ PÔDY
- ČÍSLO LOKALITA ZMIEN A DOPLNKOV
- HRANICE POZEMKOV A PARCELNÉ ČÍSLA KN
- HRANICA BPEJ
- 0457002 ČÍSELNÝ KÓD BPEJ
- 0588403 ČÍSELNÝ KÓD BPEJ NAJKVALITNEJŠEJ PÔDY V K.Ú.
- ORNÁ PÔDA
- TRVALÉ TRÁVNATÉ PORASTY
- ZÁHRADY
- VODNÉ PLOCHY
- OSTATNÉ PLOCHY

OBSTARÁVATEL:	MESTO RÍMAVSKÁ SOBOTA
AKCIA:	ÚZEMNÝ PLÁN MESTA RÍMAVSKÁ SOBOTA ZMENY A DOPLNKY č.9
ZODP. PROJEKTANT:	ING. ARCH. VLADIMÍR RAGAN
VYPRACOVAL:	ING. ARCH. VLADIMÍR RAGAN
DÁTUM:	SEPTEMBER 2024
NÁZOV VÝKRESU:	VYHODNOTENIE MOŽNÉHO BUDÚCEHO VYUŽITIA POLNOHOSPODÁRSKEJ PÔDY NA INÉ ÚČELY

Číslo výkresu:
8-2
MIERKA:
1:10 000