


LOKALITA č. (05A) (05B) (05C) (06) (07) (08)

8-3

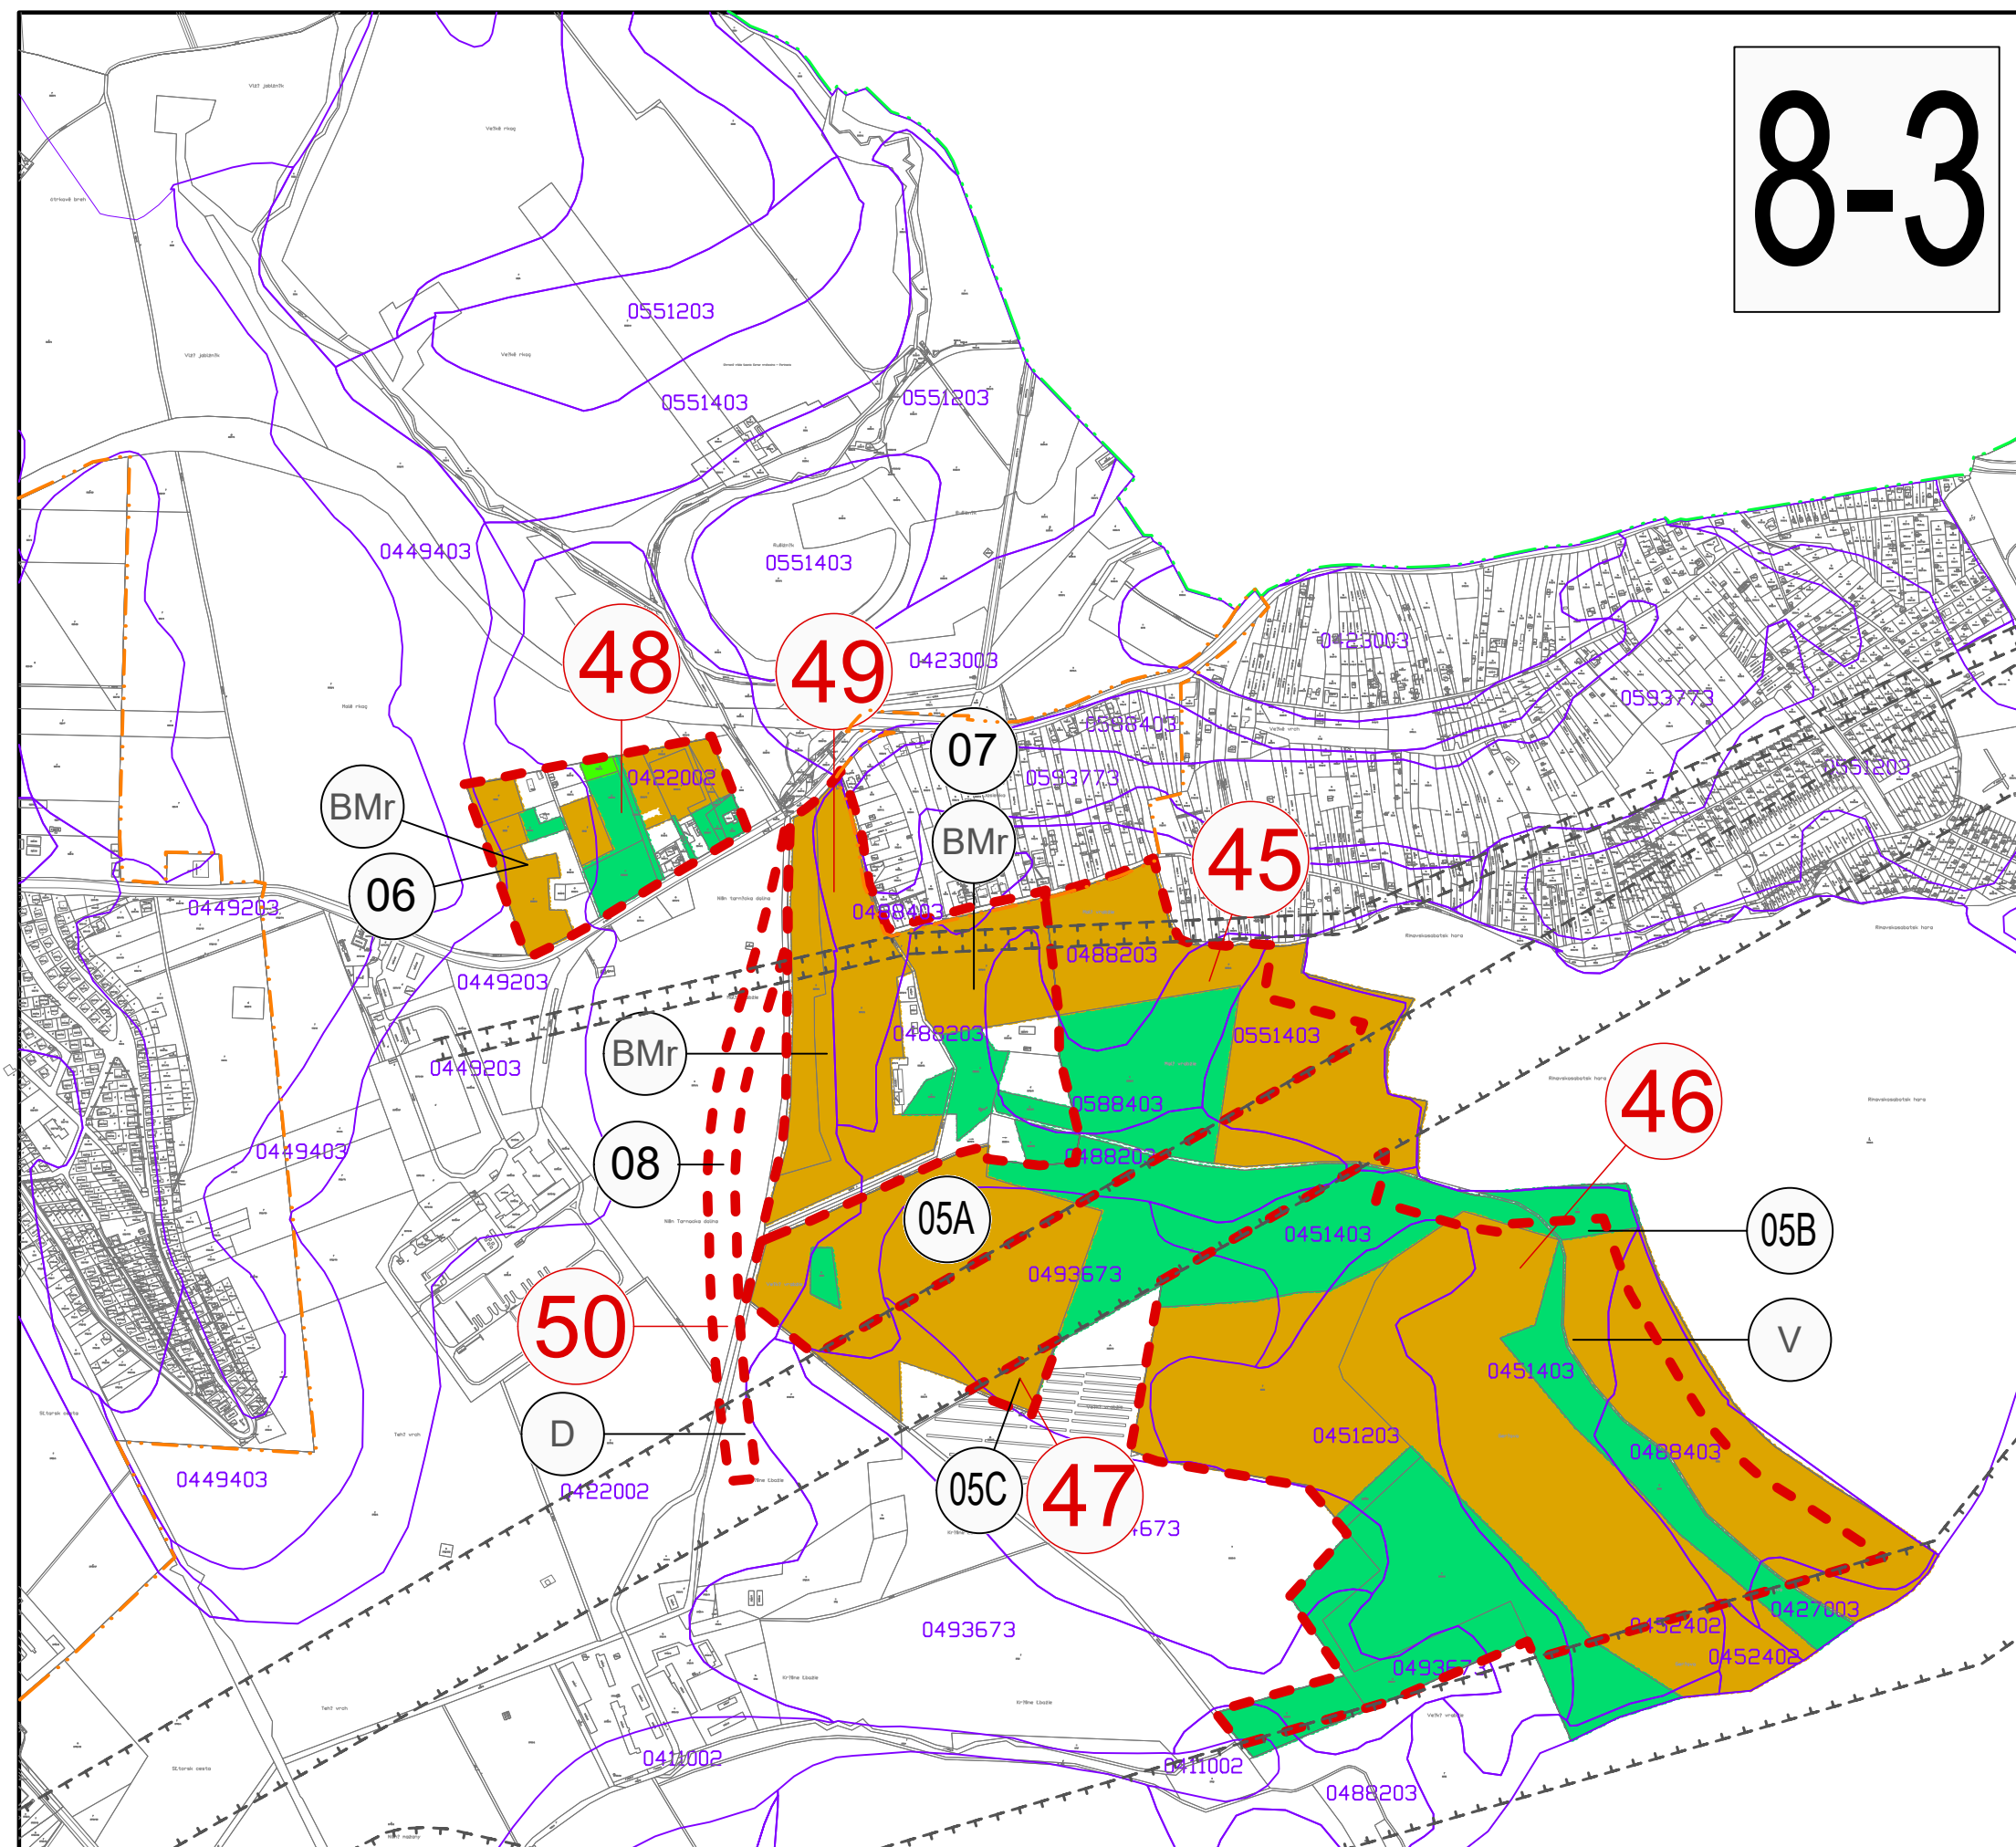

	HRANICA KATASTRÁLNEHO ÚZEMIA
	HRANICA ZASTAVANÉHO ÚZEMIA K 1.1.1990
	HRANICA LOKALITA NAVRHOVANÉHO ZÁBERU POLNOHOSPODÁRSKEJ PÔDY
	ČÍSLO LOKALITA NAVRHOVANÉHO ZÁBERU POLNOHOSPODÁRSKEJ PÔDY
	ČÍSLO LOKALITA ZMIEN A DOPLNKOV
	HRANICE POZEMKOV A PARCELNÉ ČÍSLO KN
	HRANICA BPEJ
	ČÍSELNÝ KÓD BPEJ / SKUPINA
	ČÍSELNÝ KÓD BPEJ NAJKVALITNEJŠEJ PÔDY V K.Ú.
	ORNÁ PÔDA
	TRVALÉ TRÁVNATÉ PORASTY
	ZÁHRADY
	VDNÉ PLOCHY
	OSTATNÉ PLOCHY

OBSTARÁVATEL:	MESTO RIMAVSKÁ SOBOTA
AKCIA:	ÚZMENÝ PLÁN MESTA RIMAVSKÁ SOBOTA ZMENY A DOPLNKY č.9
ZODP. PROJEKTANT:	ING. ARCH. VLADIMÍR RAGAN
VYPRACOVAL:	ING. ARCH. VLADIMÍR RAGAN
DÁTUM:	SEPTEMBER 2024
NÁZOV VÝKRESU:	VYHODNOTENIE MOŽNÉHO BUDÚCEHO VYUŽITIA POLNOHOSPODÁRSKEJ PÔDY NA INÉ ÚČELY

Číslo
výkresu:

8-3

MIERKA:

1:10 000