


- BMb BÝVANIE MESTSKÉ V BYTOVÝCH DOMOCH
- BMr BÝVANIE MESTSKÉ V RODINNÝCH DOMOCH
- BV BÝVANIE VIDIECKE
- ZC ZMIEŠANÉ CENTRÁLNE
- ZM ZMIEŠANÉ MESTSKÉ
- ZV ZMIEŠANÉ VIDIECKE
- VP VÝROBA PRIEMYSELNÁ
- VD VÝROBA DROBNÁ
- Vpo VÝROBA POLNOHOSPODÁRSKA
- KO SKLÁDKOVANIE
- ŠR ŠPORT A REKREÁCIA
- R REKREÁCIA
- DT VEREJNÉ DOPRAVNÉ A TECHNICKÉ VYBAVENIE ÚZEMIA
- VZ VEREJNÁ A IZOLAČNÁ ZELEŇ
- HZ HOSPODÁRSKA ZELEŇ
- C CINTORÍNY
- ÚV ÚČELOVÁ VYBAVENOSŤ
- OV OBČIANSKA VYBAVENOSŤ
- V VÝROBA-FOTOVOLTAICKÁ ELEKTRÁREŇ
- P PARKOVISKO
- D2 CYKLOTRASY
- R2 RÝCHLOSTNÁ KOMUNIKÁCIA SCHVÁLENÁ TRASA
- D DOPRAVNÁ INFRAŠTRUKTÚRA



ÚZEMNÝ PLÁN MESTA
RIMAVSKÁ SOBOTA
ZMENY A DOPLNKY č.9

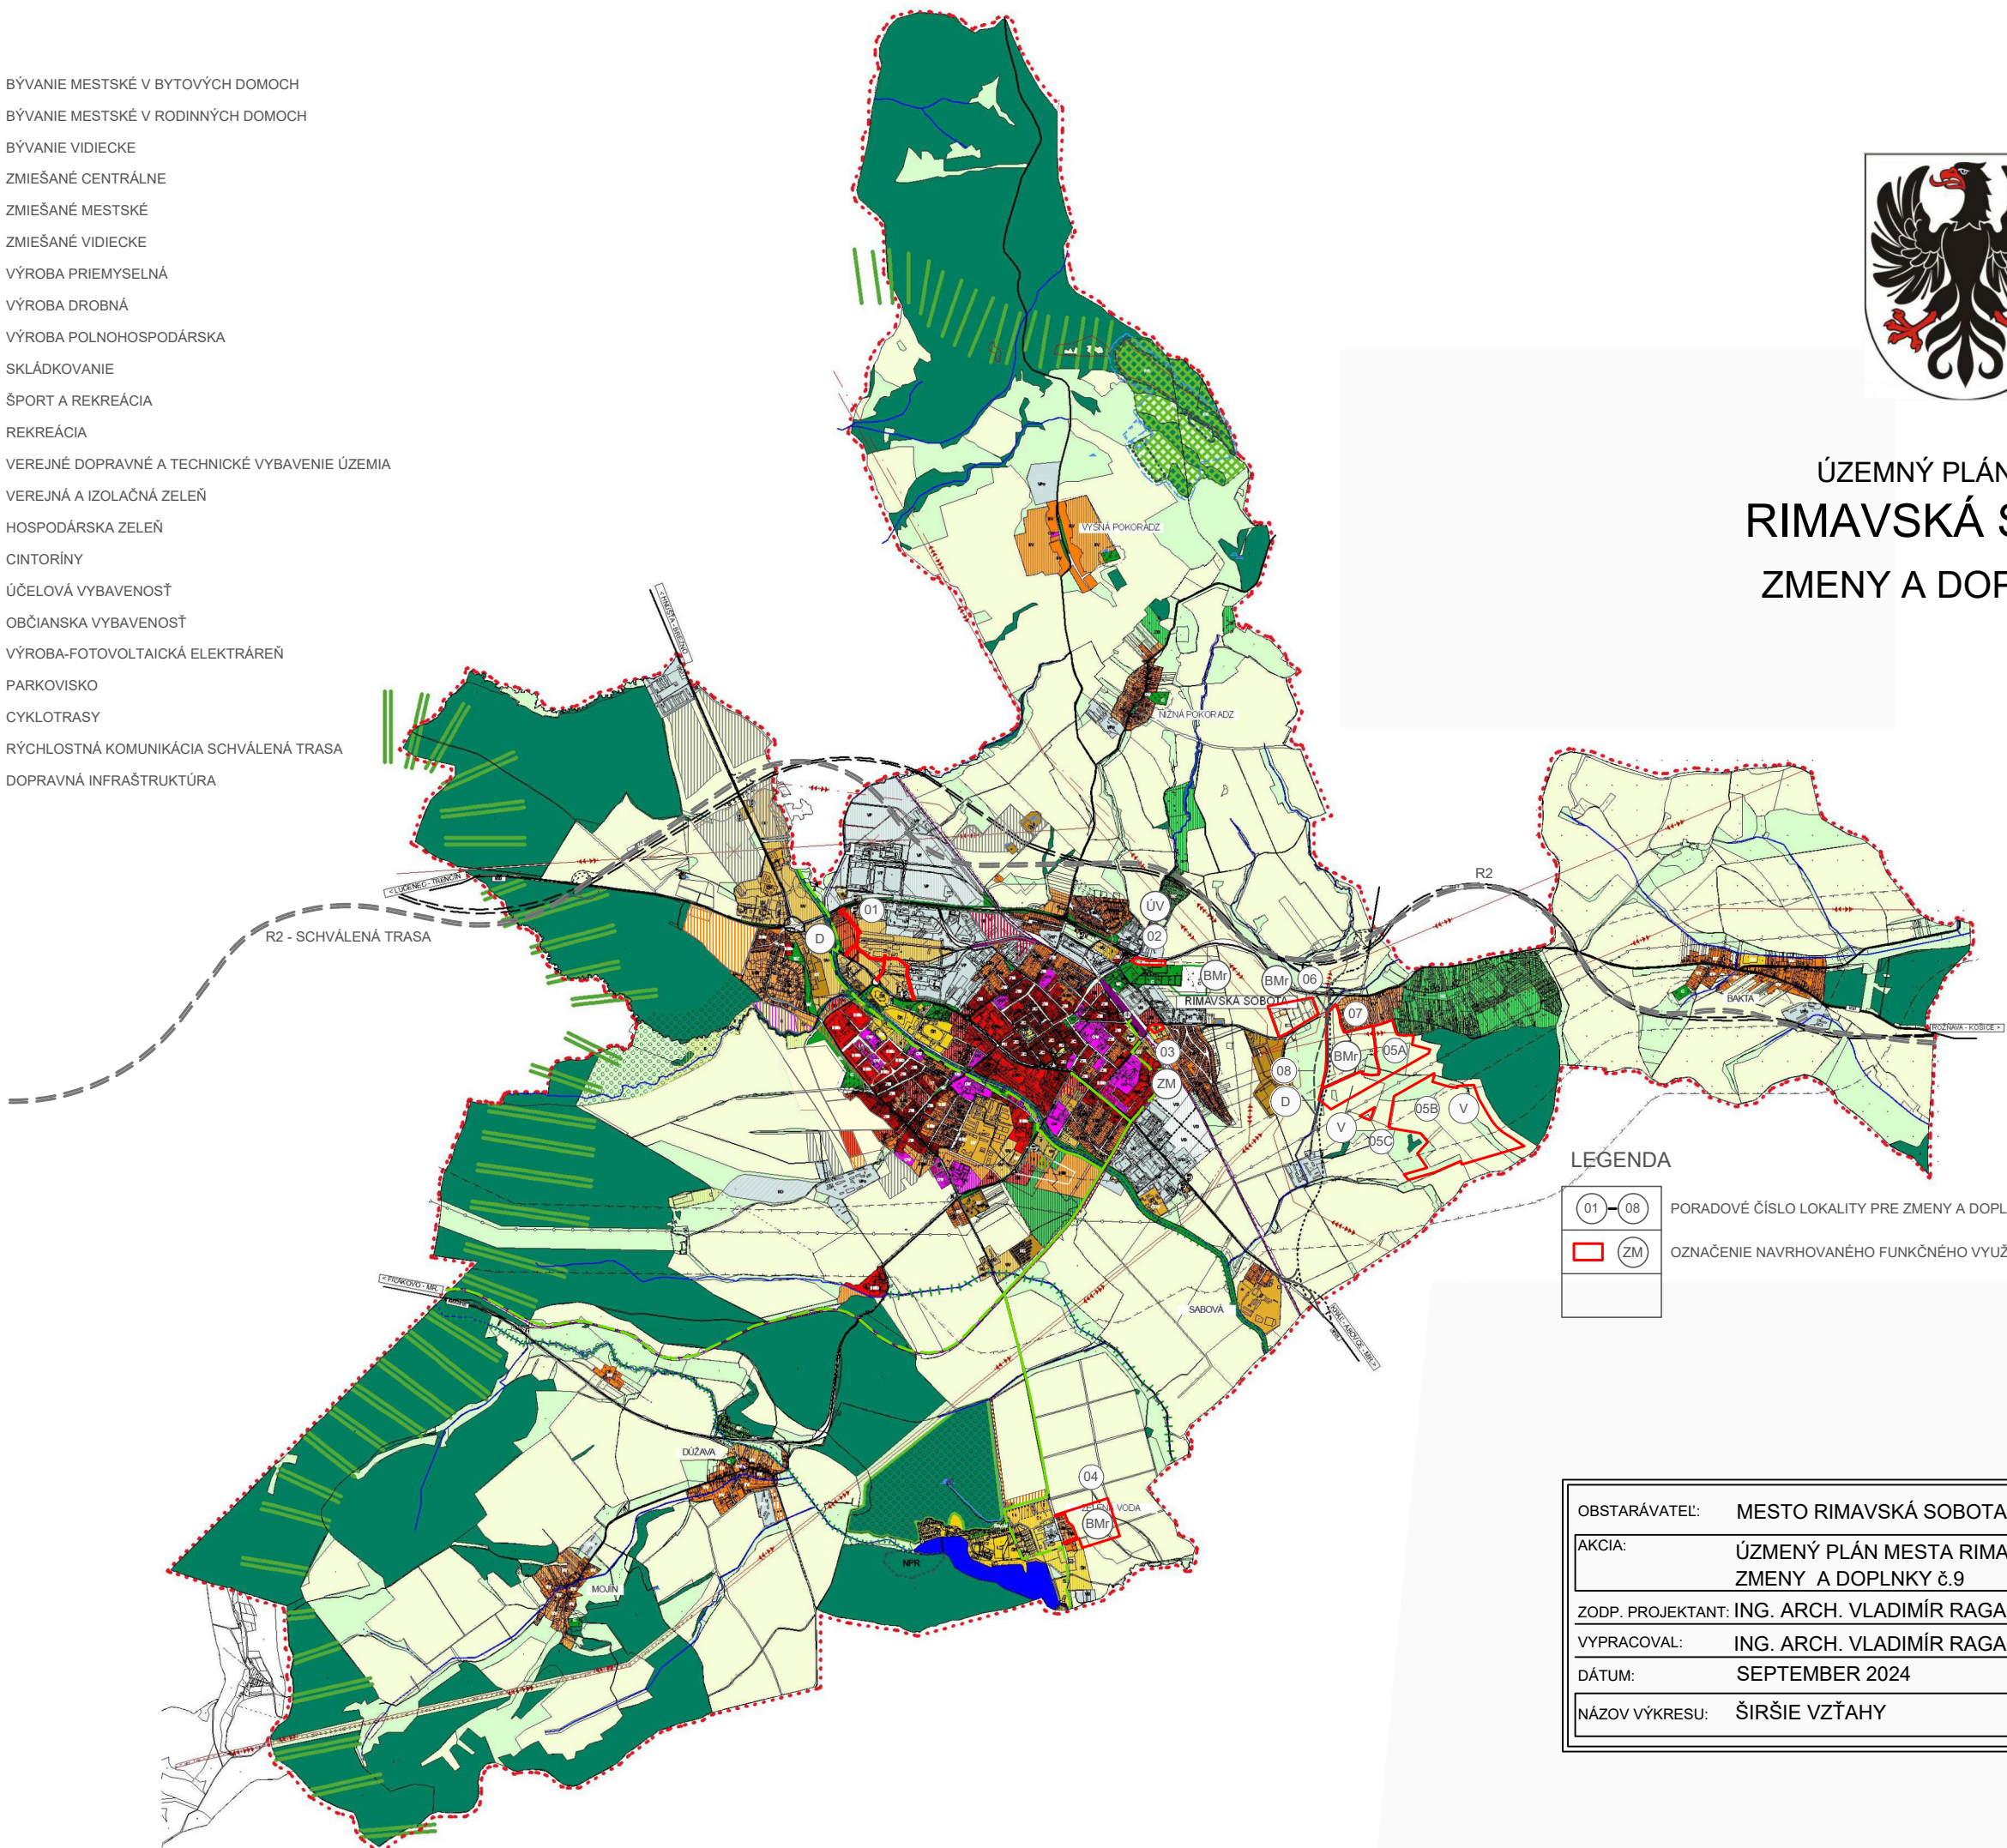

LEGENDA

- 01 08 PORADOVÉ ČÍSLO LOKALITY PRE ZMENY A DOPLNKY č.8
- ZM OZNAČENIE NAVRHOVANÉHO FUNKČNÉHO VYUŽITIA LOKALITY ZaD

OBSTARÁVATEL:	MESTO RIMAVSKÁ SOBOTA
AKCIA:	ÚZEMNÝ PLÁN MESTA RIMAVSKÁ SOBOTA ZMENY A DOPLNKY č.9
ZODP. PROJEKTANT:	ING. ARCH. VLADIMÍR RAGAN
VYPRACOVAL:	ING. ARCH. VLADIMÍR RAGAN
DÁTUM:	SEPTEMBER 2024
NÁZOV VÝKRESU:	ŠIRŠIE VZŤAHY

Číslo
výkresu:

1-1

MIERKA:

1:50 000