


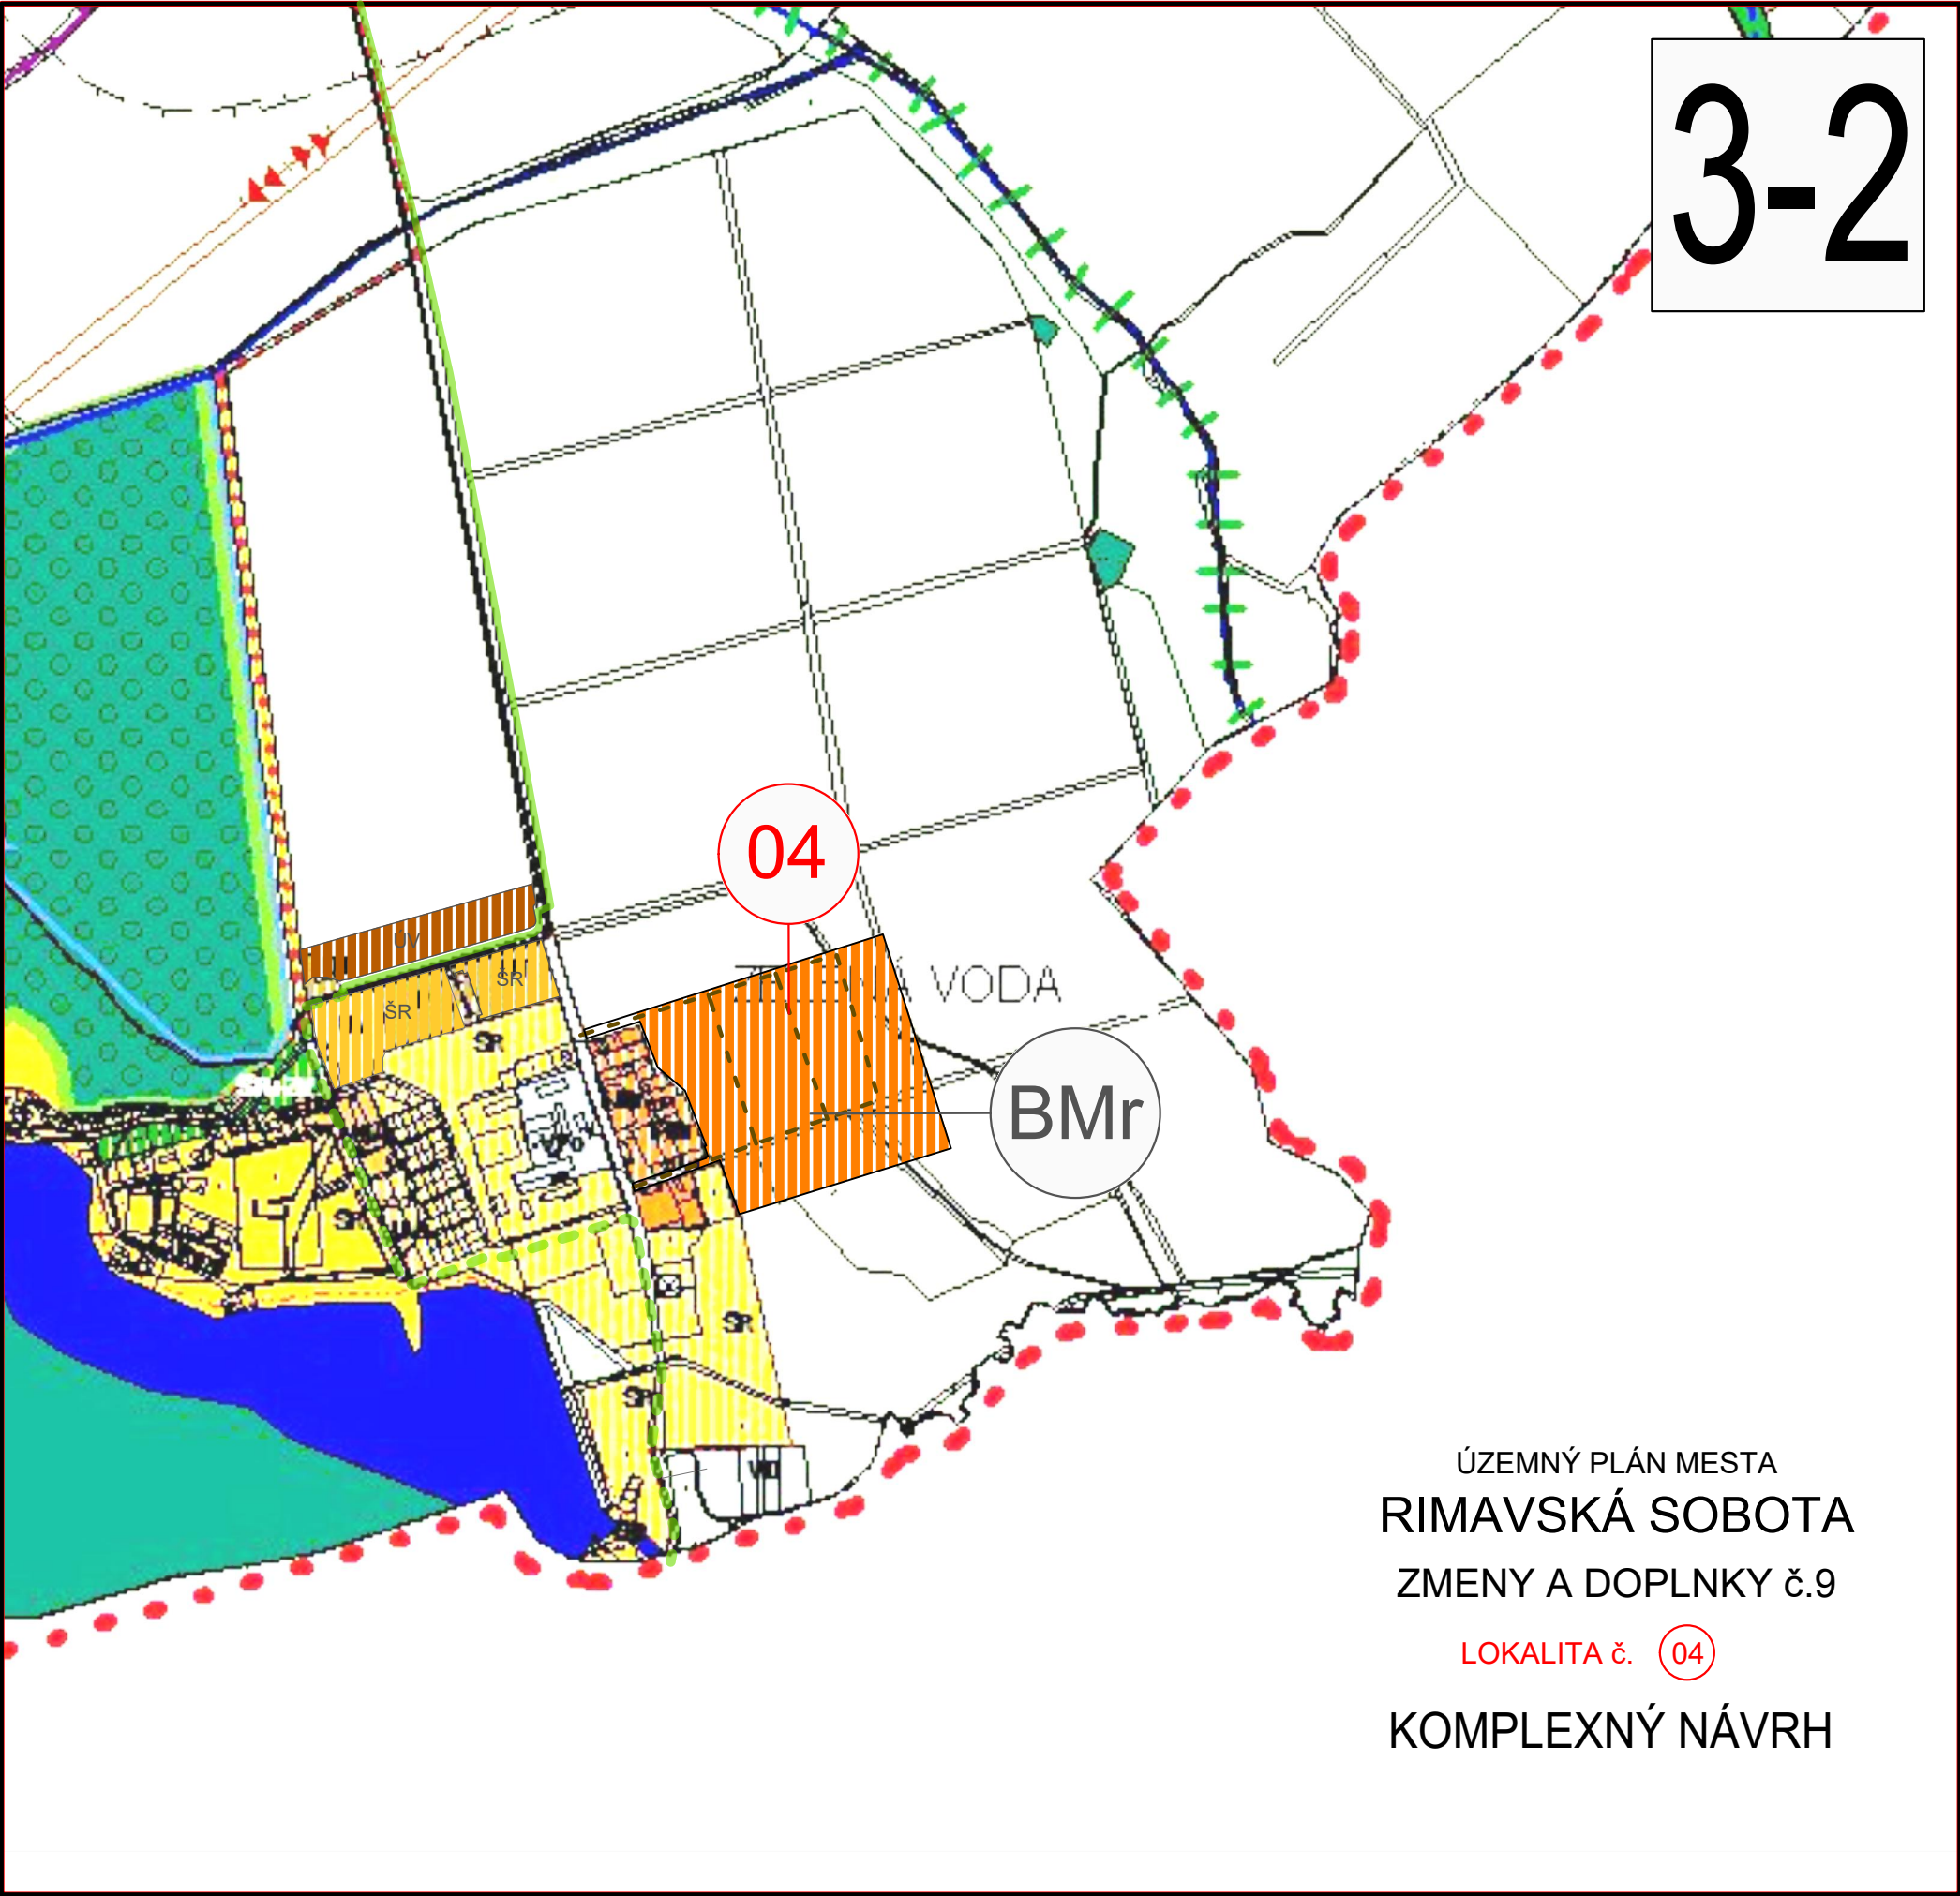

3-2

ÚZEMNÝ PLÁN MESTA
RIMAVSKÁ SOBOTA
ZMENY A DOPLNKY č.9
LOKALITA č. 04
KOMPLEXNÝ NÁVRH

STAV	NÁVRH	VÝHLAD	
			HLAVNÉ PEŠIE TRASY
			PRIESTRANSTVÁ PRE PEŠÍCH
			PARKOVISKÁ
			PARKOVACIE GARÁŽE
			HROMADNÉ GARÁŽE
			ČERPACIE STANICE POHONNÝCH HMÔT
			AUTOBUSOVÁ STANICA
			ŽELEZNIČNÁ STANICA
			ŽELEZNIČNÁ TRAŤ
			ŽELEZNIČNÁ VLEČKA
			400 kV ELEKTRICKÉ VEDENIE VZDUŠNÉ
			110 kV ELEKTRICKÉ VEDENIE VZDUŠNÉ
			22 kV ELEKTRICKÉ VEDENIE VZDUŠNÉ
			TRAFOSTANICA
			REGULAČNÁ STANICA PLYNU
			ČISTIAREŇ ODPADOVÝCH VÔD
			VODOJEM
			ČERPACIA STANICA PITNEJ VODY
			PHO II. STUPŇA VODÁRENSKEHO ZDROJA
			ČERPACIA STANICA SPLAŠKOVÝCH VÔD

04 PORADOVÉ ČÍSLO PRE ZMENY A DOPLNKY č.9

ZÁSADY FUNKČNEJ REGULÁCIE

- BMB BÝVANIE MESTSKÉ V BYTOVÝCH DOMOCH
- BMr BÝVANIE MESTSKÉ V RODINNÝCH DOMOCH
- BV BÝVANIE VIDIECKE
- ZC ZMIEŠANÉ CENTRÁLNE
- ZM ZMIEŠANÉ MESTSKÉ
- ZV ZMIEŠANÉ VIDIECKE
- VP VÝROBA PRIEMYSELNÁ
- VD VÝROBA DROBNÁ
- Vpo VÝROBA POLNOHOSPODÁRSKA
- KO SKLÁDKOVANIE
- ŠR ŠPORT A REKREÁCIA
- ÚV VEREJNÉ DOPRAVNÉ A TECHNICKÉ VYBAVENIE ÚZEMIA
- VZ VEREJNÁ A IZOLAČNÁ ZELEŇ
- HZ HOSPODÁRSKA ZELEŇ
- C CINTORÍNY
- ÚV ÚČELOVÁ VYBAVENOSŤ
- OV OBČIANSKA VYBAVENOSŤ
- V VÝROBA-FOTOVOLTAICKÁ ELEKTRÁREŇ

PRVÁ ČASŤ LEGENDY JE VO VÝKRESE č. 3-1

OBSTARÁVATEL:	MESTO RIMAVSKÁ SOBOTA
AKCIA:	ÚZMENÝ PLÁN MESTA RIMAVSKÁ SOBOTA ZMENY A DOPLNKY č.9
ZODP. PROJEKTANT:	ING. ARCH. VLADIMÍR RAGAN
VYPRACOVAL:	ING. ARCH. VLADIMÍR RAGAN
DÁTUM:	SEPTEMBER 2024
NÁZOV VÝKRESU:	KOMPLEXNÝ NÁVRH PRIESTOROVÉHO USPORIADANIA A FUNKČNÉHO VYUŽITIA ÚZEMIA

Číslo výkresu:
3-2
MIERKA:
1:10 000