
Koordinačná situácia/Situation
m 1:350

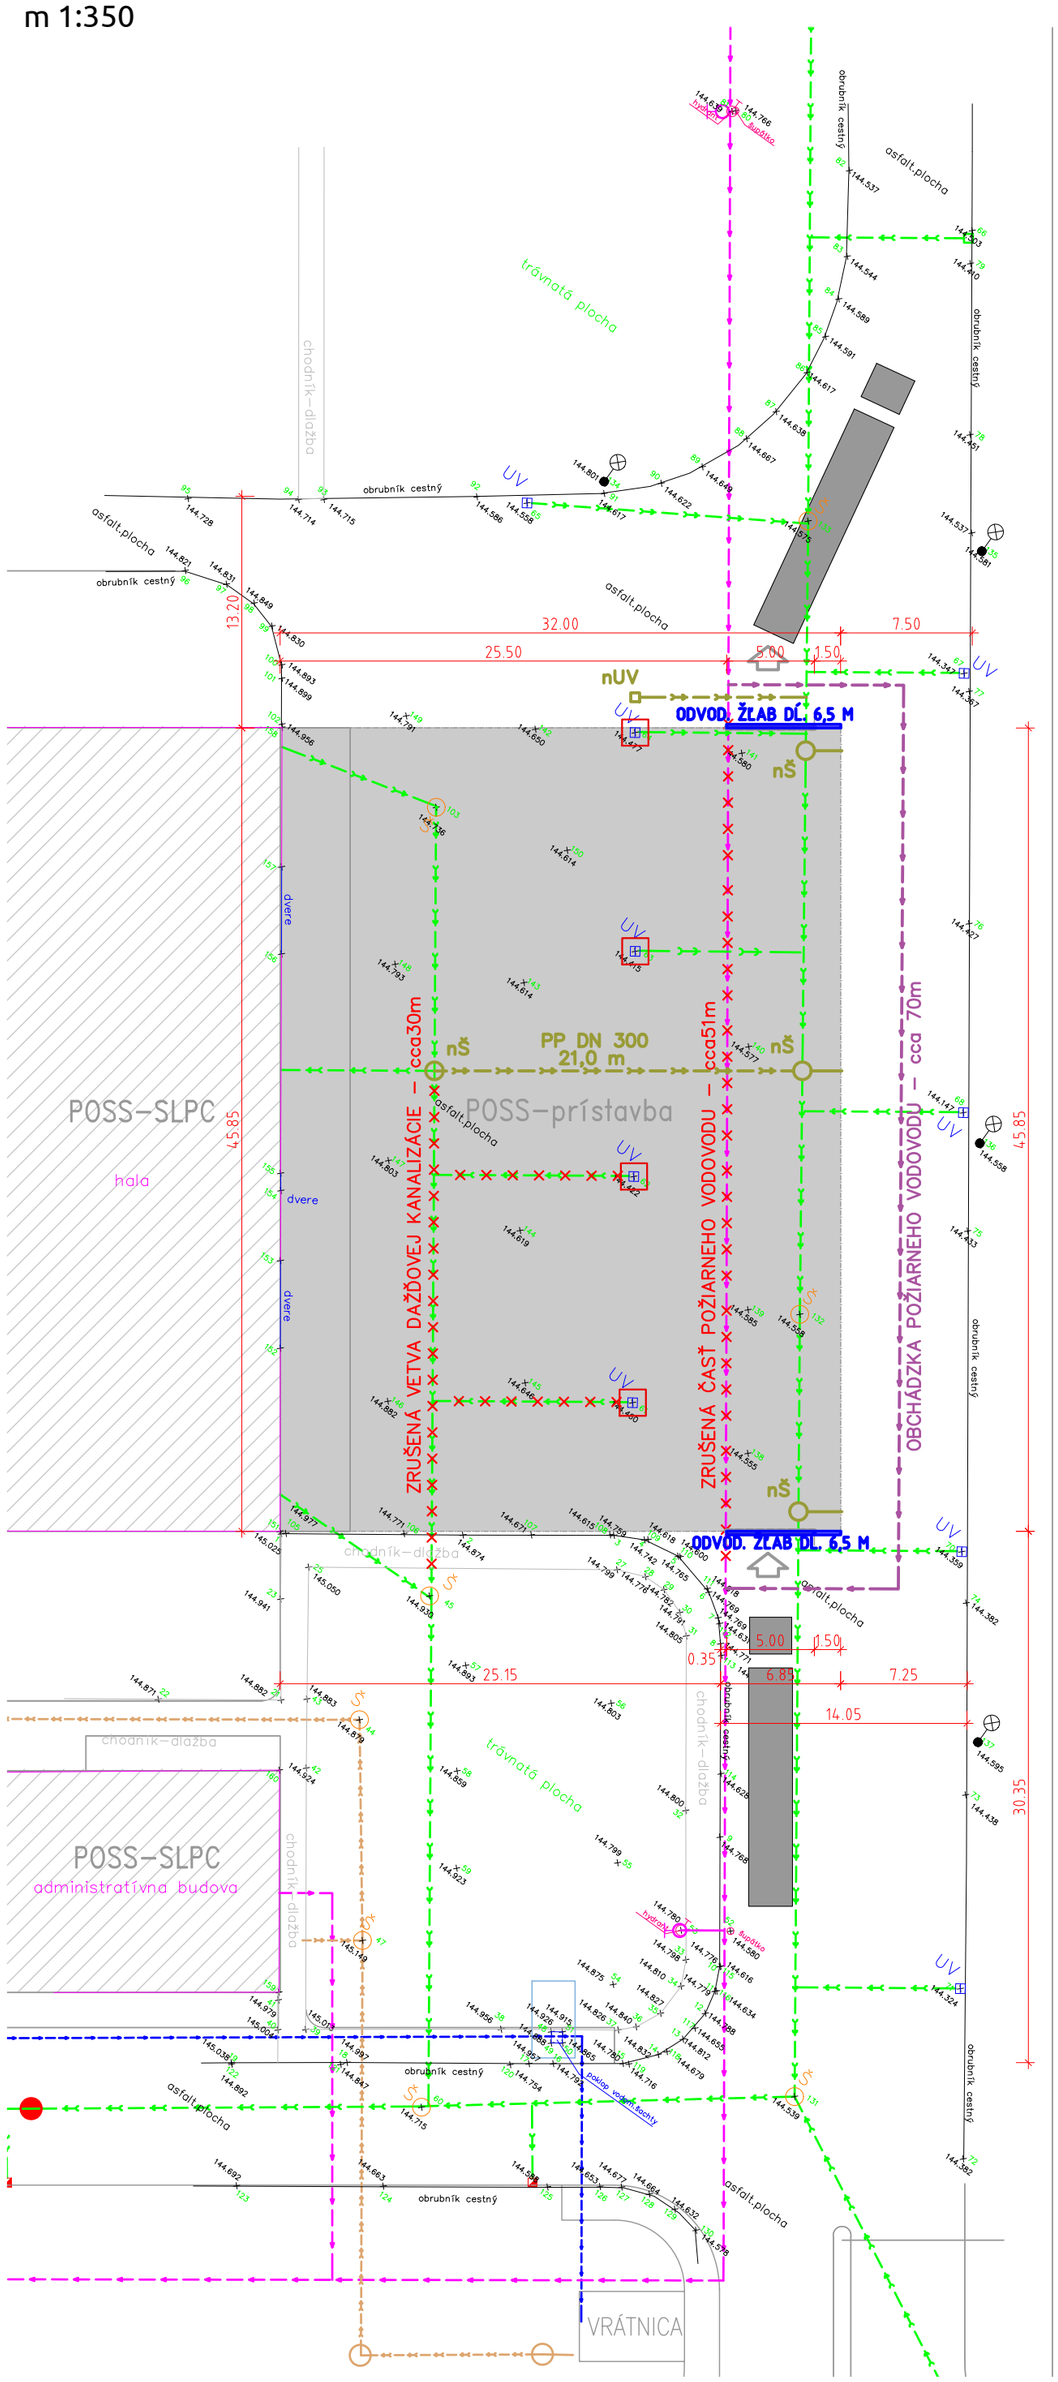

LEGENDA :


- KÚRENIE - rozvody
- TÚV+CIRKULÁCIA - rozvody
- OPTOKÁBEL
- SPLAŠKOVÁ KANALIZÁCIA
- DAŽĎOVÁ KANALIZÁCIA
- POŽIARNE ROZVODY
- PITNÁ VODA - rozvody
- PLYNOVÉ POTRUBIE
- TEPLOVODNÝ KANÁL
- ELEKTRIKA - VN
- BUDOVY, CHODNÍKY, CESTY - obrysy
- PRÍSTAVBA

Označenie - značky:

- Vodovodná šachta s vodomerom
- Šachta splaškovej kanalizácie
- Šachta dažďovej kanalizácie
- Územný vpusť dažďovej kanalizácie
- Požiarny hydrant - podzemný
- Požiarny hydrant - nadzemný
- Technologická šachta - kúrenie, TUV, cirkulácia
- Doregulovacia stanica - plyn

LEGENDA STAVEBNÝCH ÚPRAV :

- DAŽĎOVÁ KANALIZÁCIA-ZRUŠENÁ ČASŤ
- POŽIARNE ROZVODY-ZRUŠENÁ ČASŤ
- Šachta dažďovej kanalizácie- ZRUŠENÁ
- Územný vpusť dažďovej kanalizácie-ZRUŠENÁ
- DAŽĎOVÁ KANALIZÁCIA-NOVÁ VETVA
- POŽIARNE ROZVODY-OBCHÁDZKA
- Šachta dažďovej kanalizácie- NOVÁ
- Územný vpusť dažďovej kanalizácie -NOVÁ

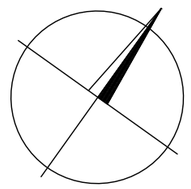

Generálny projektant:
3 Energy SK, s.r.o.
K CINTORÍNU 36,010 04 ŽILINA
www.3energy.sk

Hlavný inžinier projektu/Chief project engineer:
Ing.Ľudovít Beťko

Autor architektonického návrhu/ Architectural design:

Spracovateľ časti PD:

Zodpovedný projektant/ Responsible designer:
Ing.Peter Rázga

Vypracoval/ Elaborated by:
Ing.Katarína Halčinová

Kontroloval/ Controlled by:
Approver

Sada číslo:

Miesto stavby/Construction site: Voderady

Investor/Investor: POSS-SLPC s.r.o. , Voderady 405, 919 42 Voderady

Názov stavby/Construction Name::

Prístavba výrobno skladovacej haly POSS-SLPC s.r.o.

Objekt/ Object: **SO 01-Prístavba**

Príloha/ Drawing:
Situácia koordinačná/Situation of coordination

Formát:	3xA4
Dátum/Date:	09/2024
Č.zákazky/Order Nr:	24_597_BS
Stupeň/ Stage:	DUR
Profesia/Profession:	ASR
Mierka: 1:350	**Č.prílohy/Attachment Nr.:** C3

*Informácie, ktoré obsahuje tento dokument sú vlastníctvom Betkoprojekt s.r.o. a nesmú sa reprodukovať ani odovzdať tretej osobe, alebo byť použité akýmkoľvek spôsobom bez predchádzajúceho písomného povolenia Betkoprojekt s.r.o., alebo ním oprávnenej osoby.
*The information contained in this document is the property of Betkoprojekt s.r.o. and may not be reproduced or passed on to a third party, or used in any way without the prior written permission of Betkoprojekt s.r.o. or a person authorized by it.



Foto 1 Priestor pre prístavbu výrobno – skladovej haly



Foto 2 Pohľad na posudzovanú lokalitu z vonkajšej komunikácie priemyselného parku