





**ÚZEMNÝ PLÁN OBCE  
LADOMERSKÁ VIESKA**

**ZMENY A DOPLNKY Č. 5**

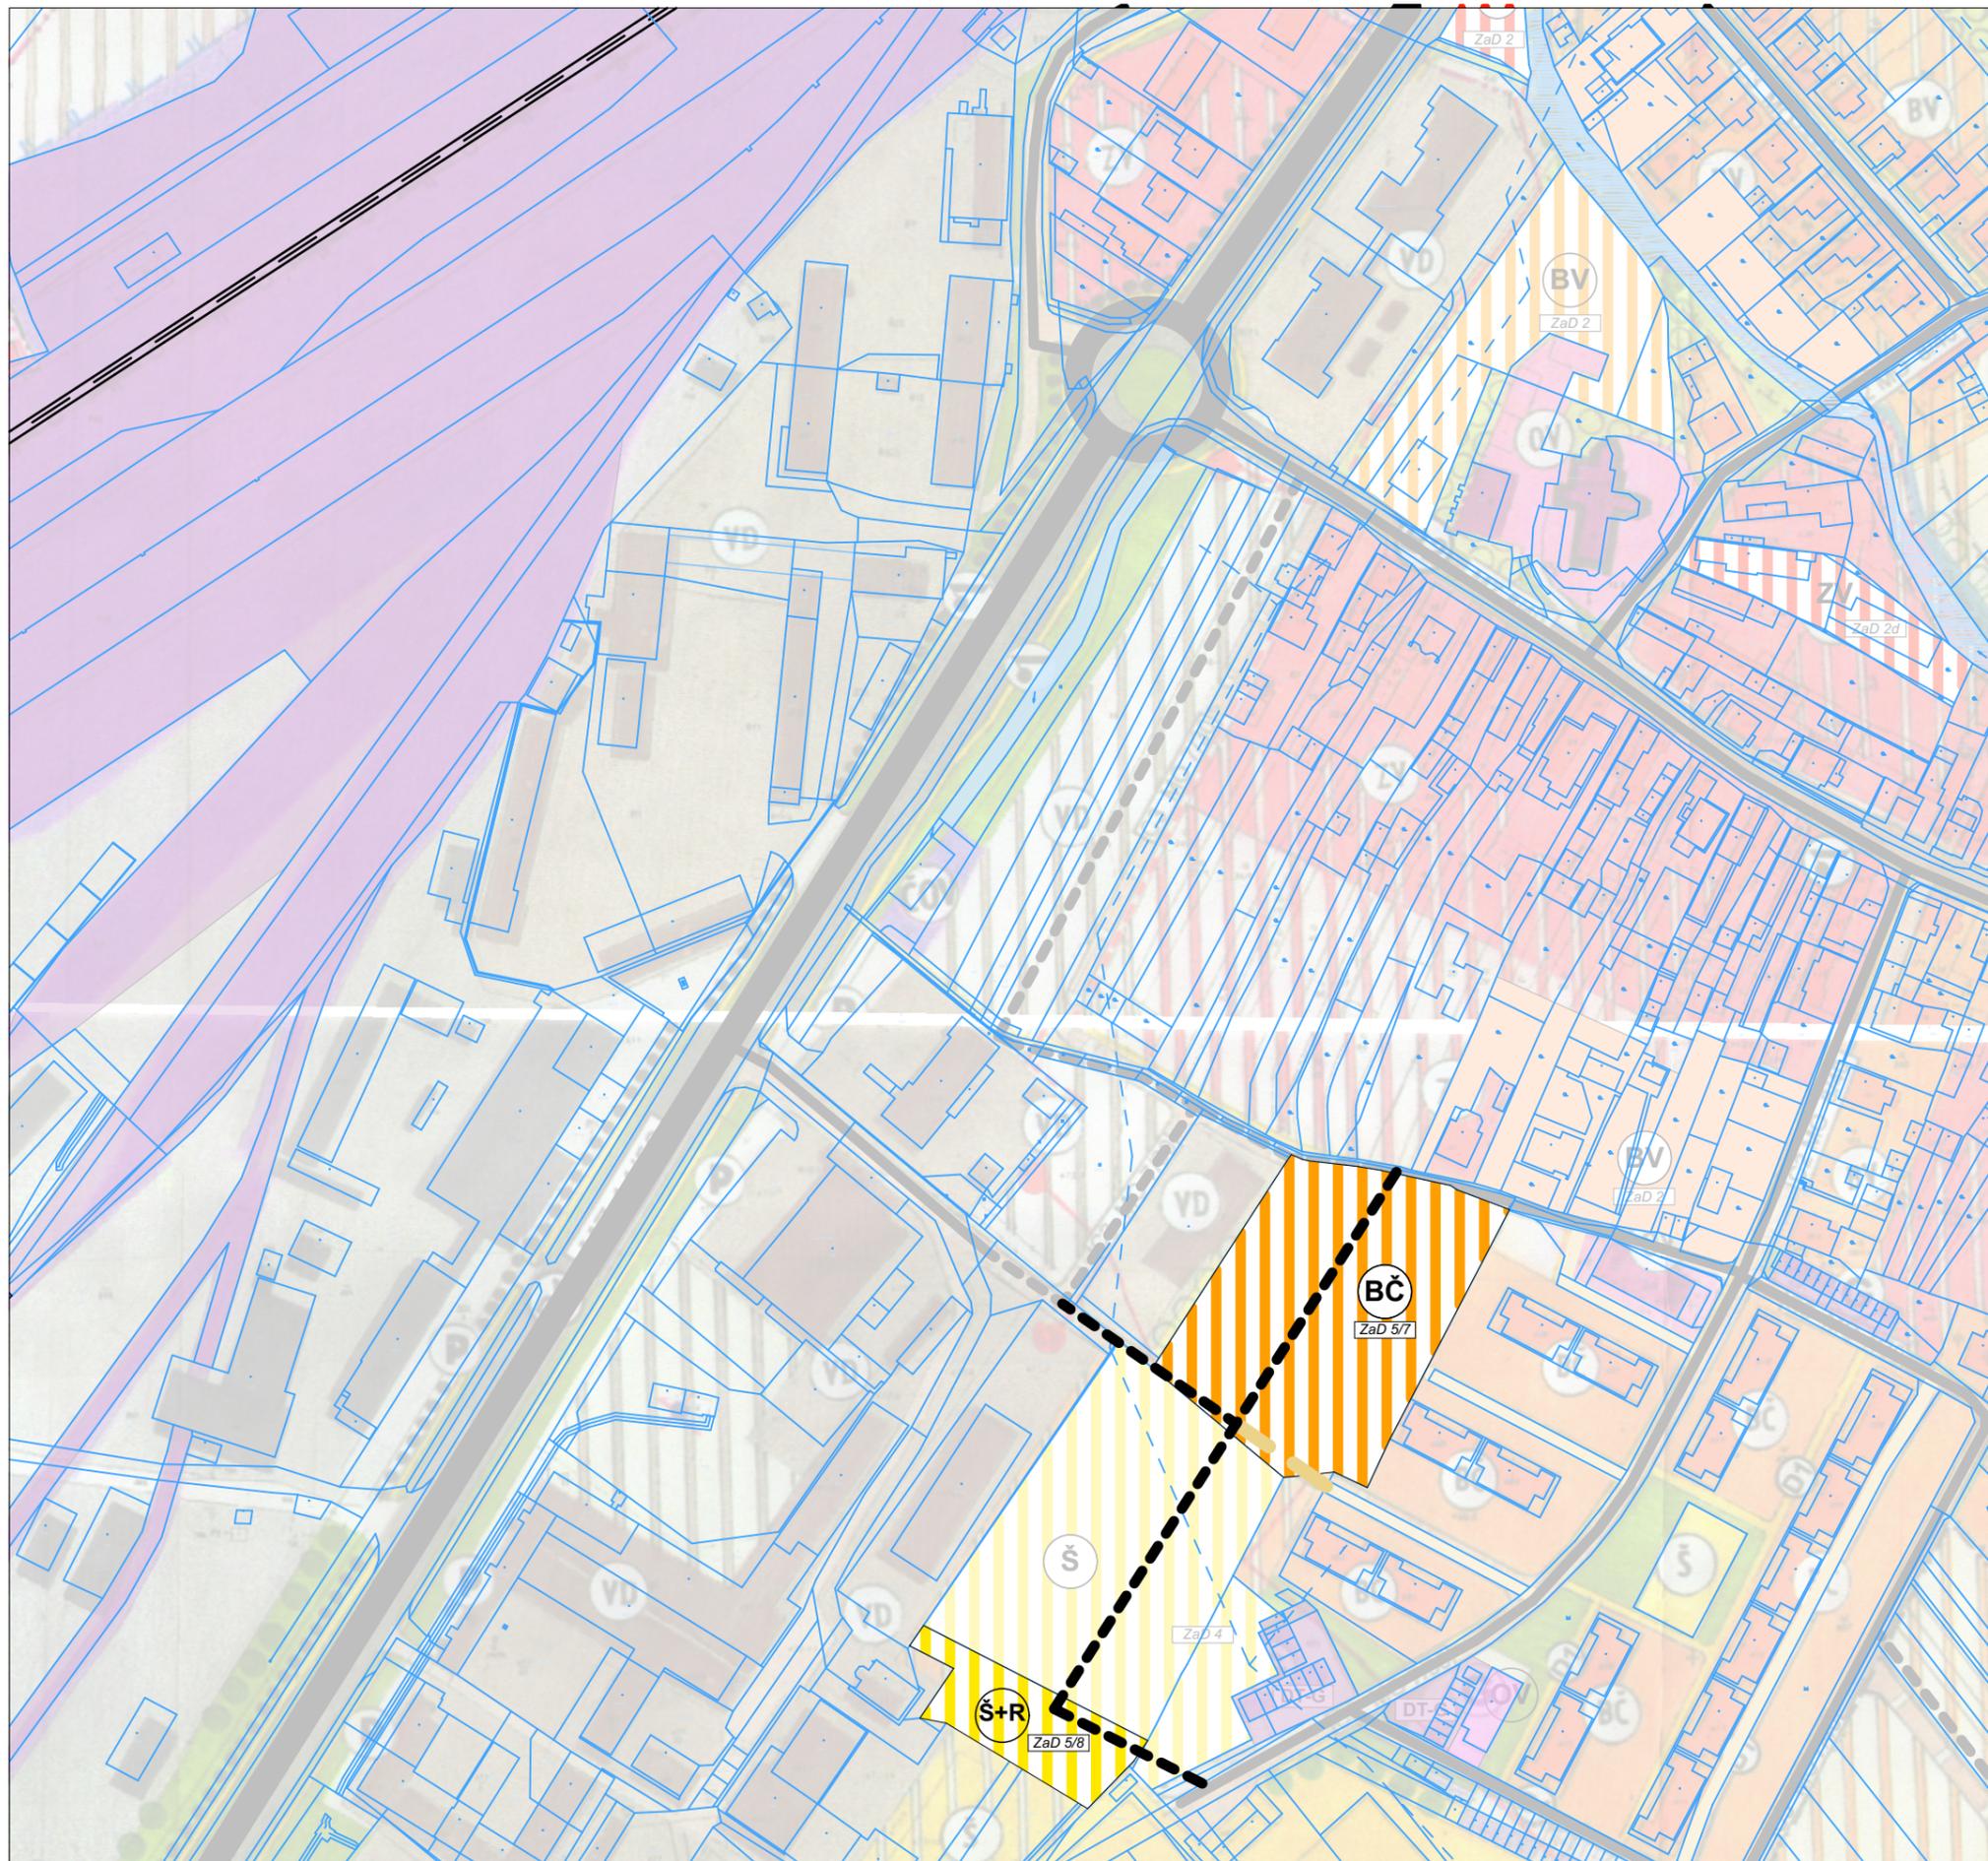

	HRANICA RIEŠENÉHO ÚZEMIA
	HRANICA KATASTRÁLNEHO ÚZEMIA
	HRANICA ZASTAVANÉHO ÚZEMIA K 1.1.1990
	OCHRANNÉ PÁSMA
	HRANICA CHKO ŠTIAVNICKÉ VRCHY
	HRANICA LESOV OSOBITNÉHO URČENIA
<b>FUNKČNÉ ČLENENIE PLOCH</b>	
	PLOCHY A OBJEKTY NA BÝVANIE - STAV
	PLOCHY NA BÝVANIE - DOSTAVBA NA JESTVUJÚCICH PARCELÁCH
	PLOCHY NA BÝVANIE - NOVÁ VÝSTAVBA
	PLOCHY A OBJEKTY NA BÝVANIE A VYBAVENOSŤ - STAV
	PLOCHY NA BÝVANIE A VYBAVENOSŤ - DOSTAVBA NA JESTVUJÚCICH PARCELÁCH
	PLOCHY NA BÝVANIE A VYBAVENOSŤ - NOVÁ VÝSTAVBA
	PLOCHY A OBJEKTY VYBAVENOSTI
	PLOCHY NA ŠPORT A REKREÁCIU - STAV
	PLOCHY NA ŠPORT A REKREÁCIU
	PLOCHY A OBJEKTY DOPRAVNEJ A TECHNICKEJ VYBAVENOSTI
	PLOCHY A OBJEKTY PRIEMYSELNEJ VÝROBY
	PLOCHY A OBJEKTY DROBNEJ VÝROBY, SKLADOV A SLUŽIEB - STAV
	PLOCHY A OBJEKTY DROBNEJ VÝROBY, SKLADOV A SLUŽIEB - DOSTAVBA NA JESTVUJÚCICH POZEMKÓCH
	PLOCHY A OBJEKTY DROBNEJ VÝROBY, SKLADOV A SLUŽIEB - NOVÁ VÝSTAVBA
	PLOCHY PRE ZVLÁŠTNE ÚČELY
	PLOCHY VEREJNEJ ZELENE

	BÝVANIE ČISTÉ
	BÝVANIE VIDIECKE
	ZMIEŠANÉ VIDIECKE
	OBČIANSKA VYBAVENOSŤ
	ŠPORT A REKREÁCIA
	VÝROBA PRIEMYSELNÁ
	VÝROBA DROBNÁ
	ZVLÁŠTNE ÚČELY
	DOPRAVNÁ A TECHNICKÁ VYBAVENOSŤ

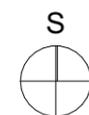

**NÁVRH**

Obstarávateľ: Obec Ladomerská Vieska  
Spracovateľ: Ing. arch. Ľubomír Keleman, SKA 2613 AA  
Dátum: september 2024 Mierka: M 1 : 2 000