


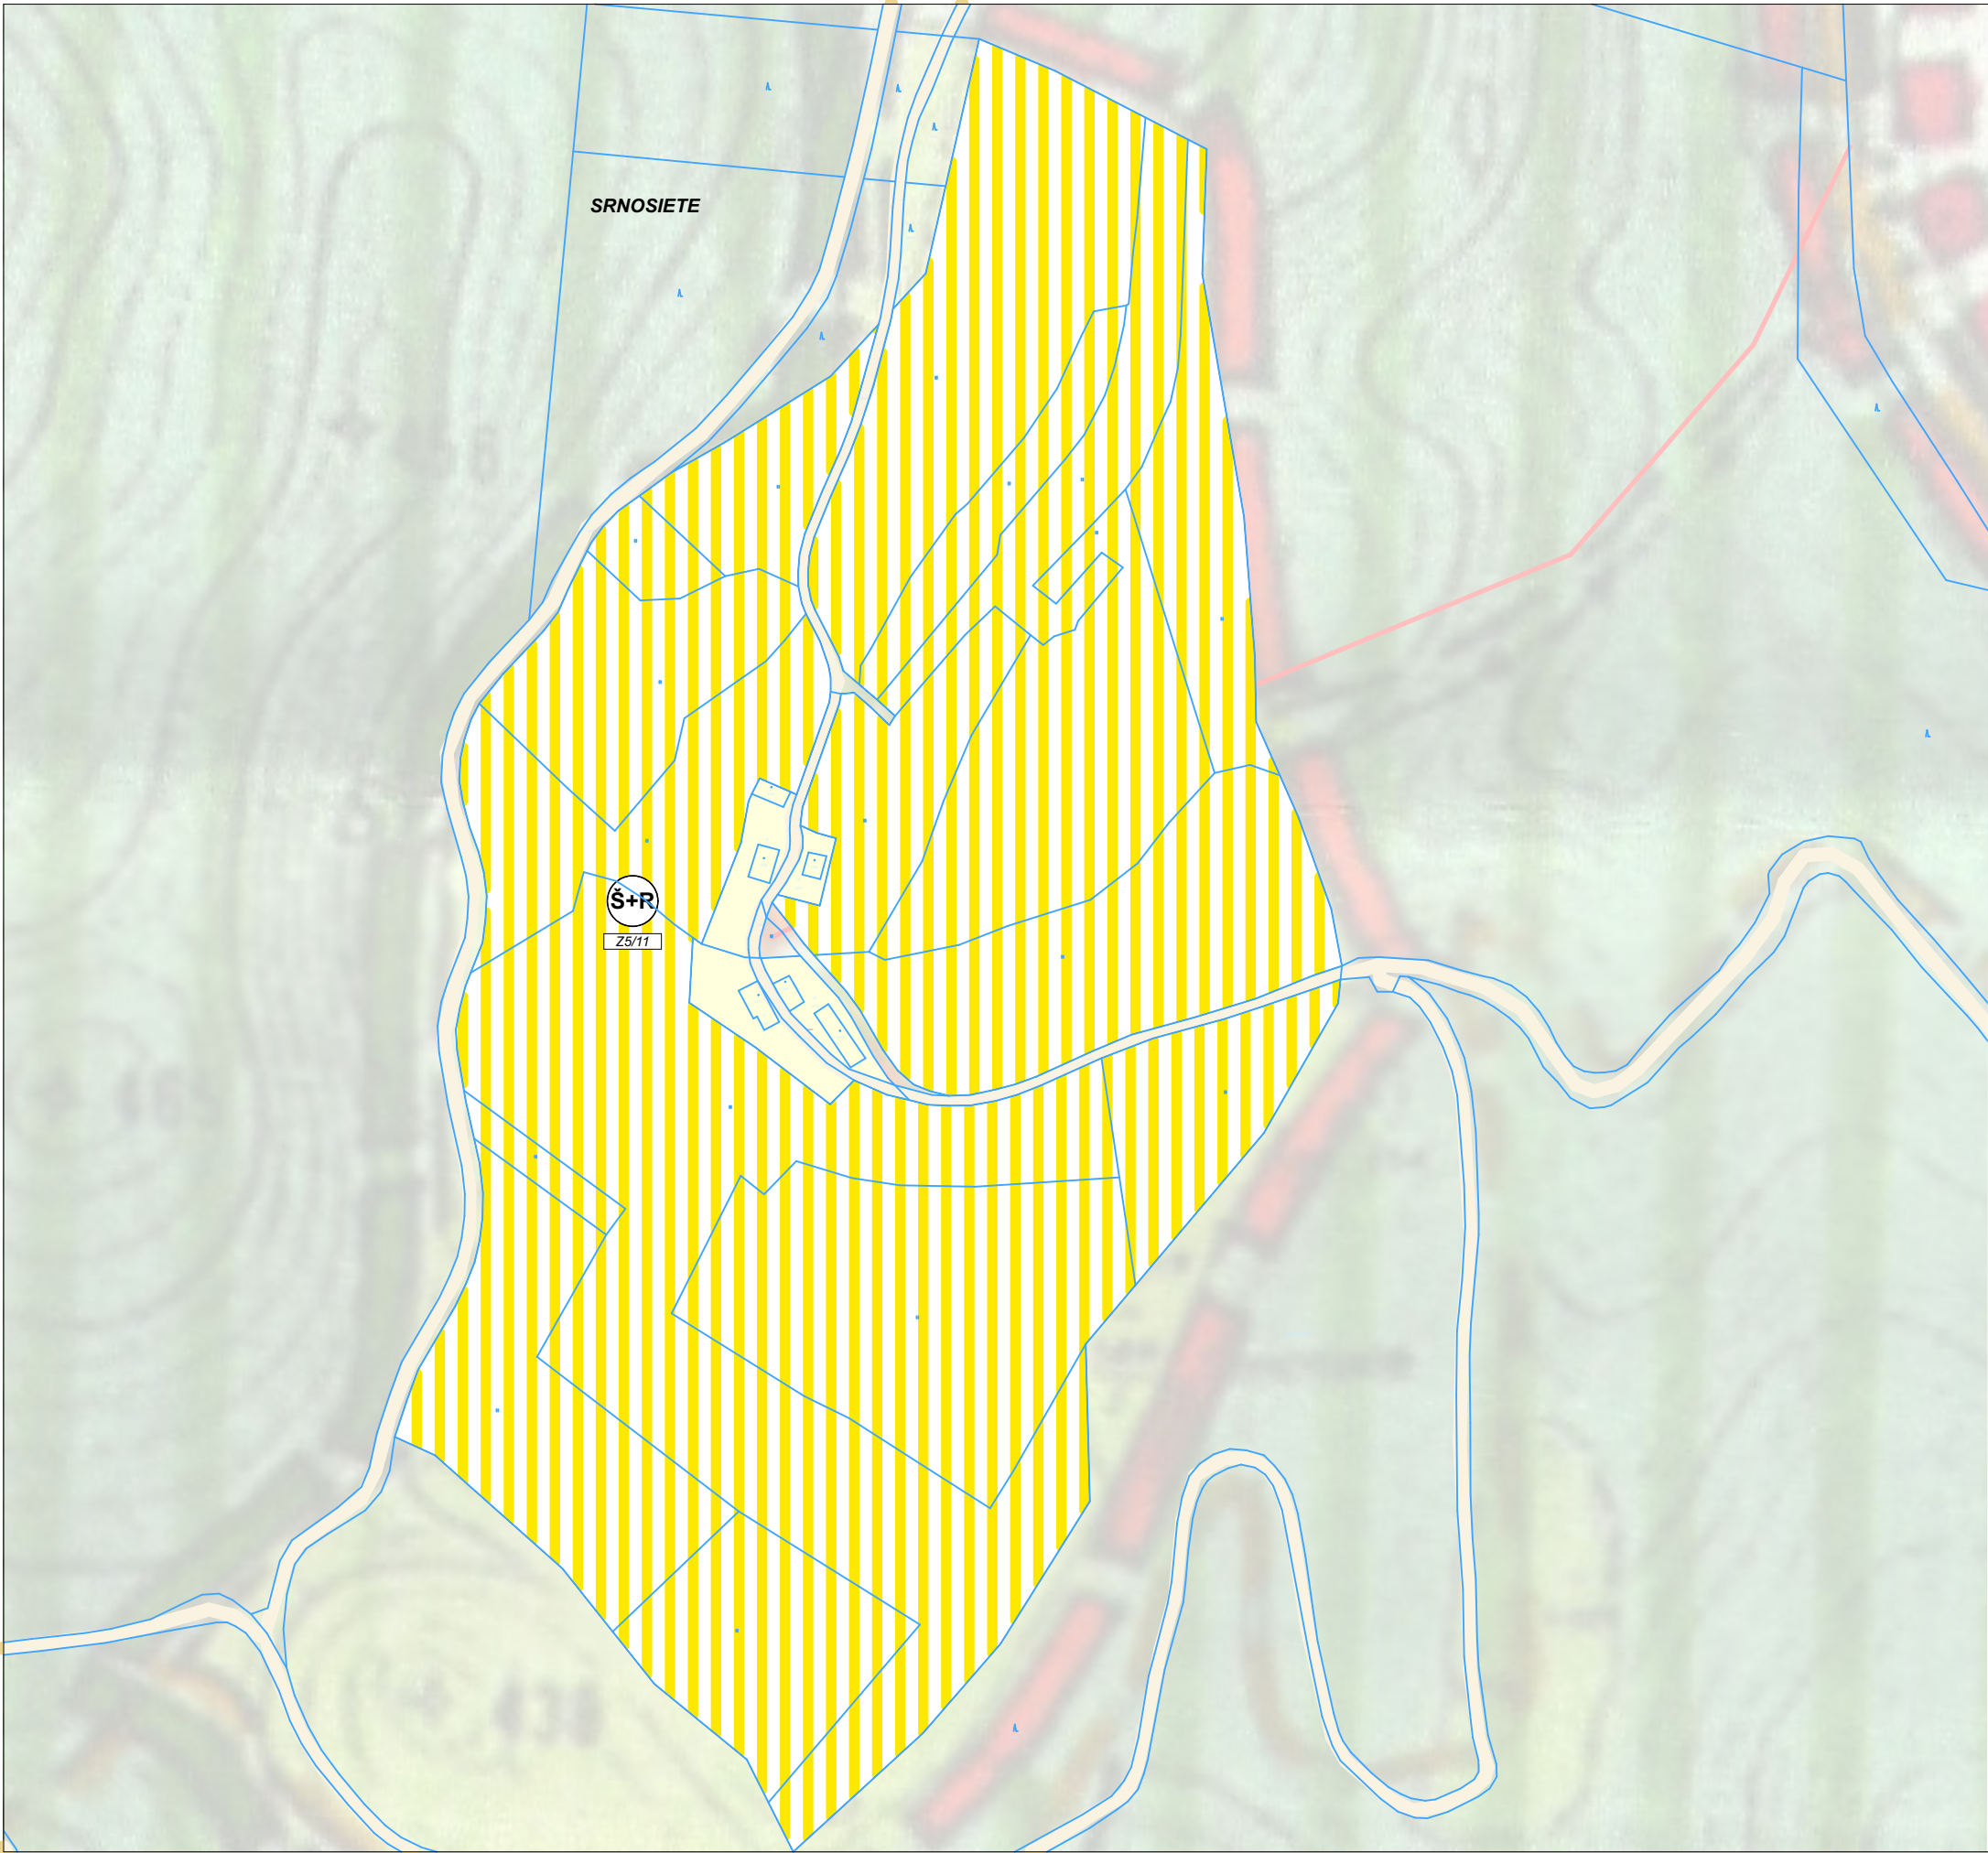


**ÚZEMNÝ PLÁN OBCE
LADOMERSKÁ VIESKA**

ZMENY A DOPLNKY Č. 5

	HRANICA RIEŠENÉHO ÚZEMIA
	HRANICA KATASTRÁLNEHO ÚZEMIA
	HRANICA ZASTAVANÉHO ÚZEMIA K 1.1.1990
	OCHRANNÉ PÁSMA
	HRANICA CHKO ŠTIAVNICKÉ VRCHY
	HRANICA LESOV OSOBITNÉHO URČENIA
FUNKČNÉ ČLENENIE PLÔCH	
	PLOCHY A OBJEKTY NA BÝVANIE - STAV
	PLOCHY NA BÝVANIE - DOSTAVBA NA JESTVUJÚCICH PARCELÁCH
	PLOCHY NA BÝVANIE - NOVÁ VÝSTAVBA
	PLOCHY A OBJEKTY NA BÝVANIE A VYBAVENOSŤ - STAV
	PLOCHY NA BÝVANIE A VYBAVENOSŤ - DOSTAVBA NA JESTVUJÚCICH PARCELÁCH
	PLOCHY NA BÝVANIE A VYBAVENOSŤ - NOVÁ VÝSTAVBA
	PLOCHY A OBJEKTY VYBAVENOSTI
	PLOCHY NA ŠPORT A REKREÁCIU - STAV
	PLOCHY NA ŠPORT A REKREÁCIU - DOSTAVBA NA JESTVUJÚCICH PARCELÁCH
	PLOCHY A OBJEKTY DOPRAVNEJ A TECHNICKÉJ VYBAVENOSTI
	PLOCHY A OBJEKTY PRIEMYSELNEJ VÝROBY
	PLOCHY A OBJEKTY DROBNEJ VÝROBY, SKLADOV A SLUŽIEB - STAV
	PLOCHY A OBJEKTY DROBNEJ VÝROBY, SKLADOV A SLUŽIEB - DOSTAVBA NA JESTVUJÚCICH POZEMKOK
	PLOCHY A OBJEKTY DROBNEJ VÝROBY, SKLADOV A SLUŽIEB - NOVÁ VÝSTAVBA
	PLOCHY PRE ZVLÁŠTNE ÚČELY
	PLOCHY VEREJNEJ ZELENÉ

BC	BÝVANIE ČISTÉ
BV	BÝVANIE VIDIECKE
ZV	ZMIEŠANÉ VIDIECKE
OV	OBČIANSKA VYBAVENOSŤ
S+R	ŠPORT A REKREÁCIA
VP	VÝROBA PRIEMYSELNÁ
VD	VÝROBA DROBNÁ
ZU	ZVLÁŠTNE ÚČELY
DT	DOPRAVNÁ A TECHNICKÁ VYBAVENOSŤ

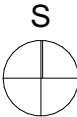

NÁVRH

Obstarávateľ: Obec Ladomerská Vieska
Spracovateľ: Ing. arch. Ľubomír Keleman, SKA 2613 AA
Dátum: september 2024 Mierka: M 1 : 2 000

KOMPLEXNÝ URBANISTICKÝ NÁVRH

2