



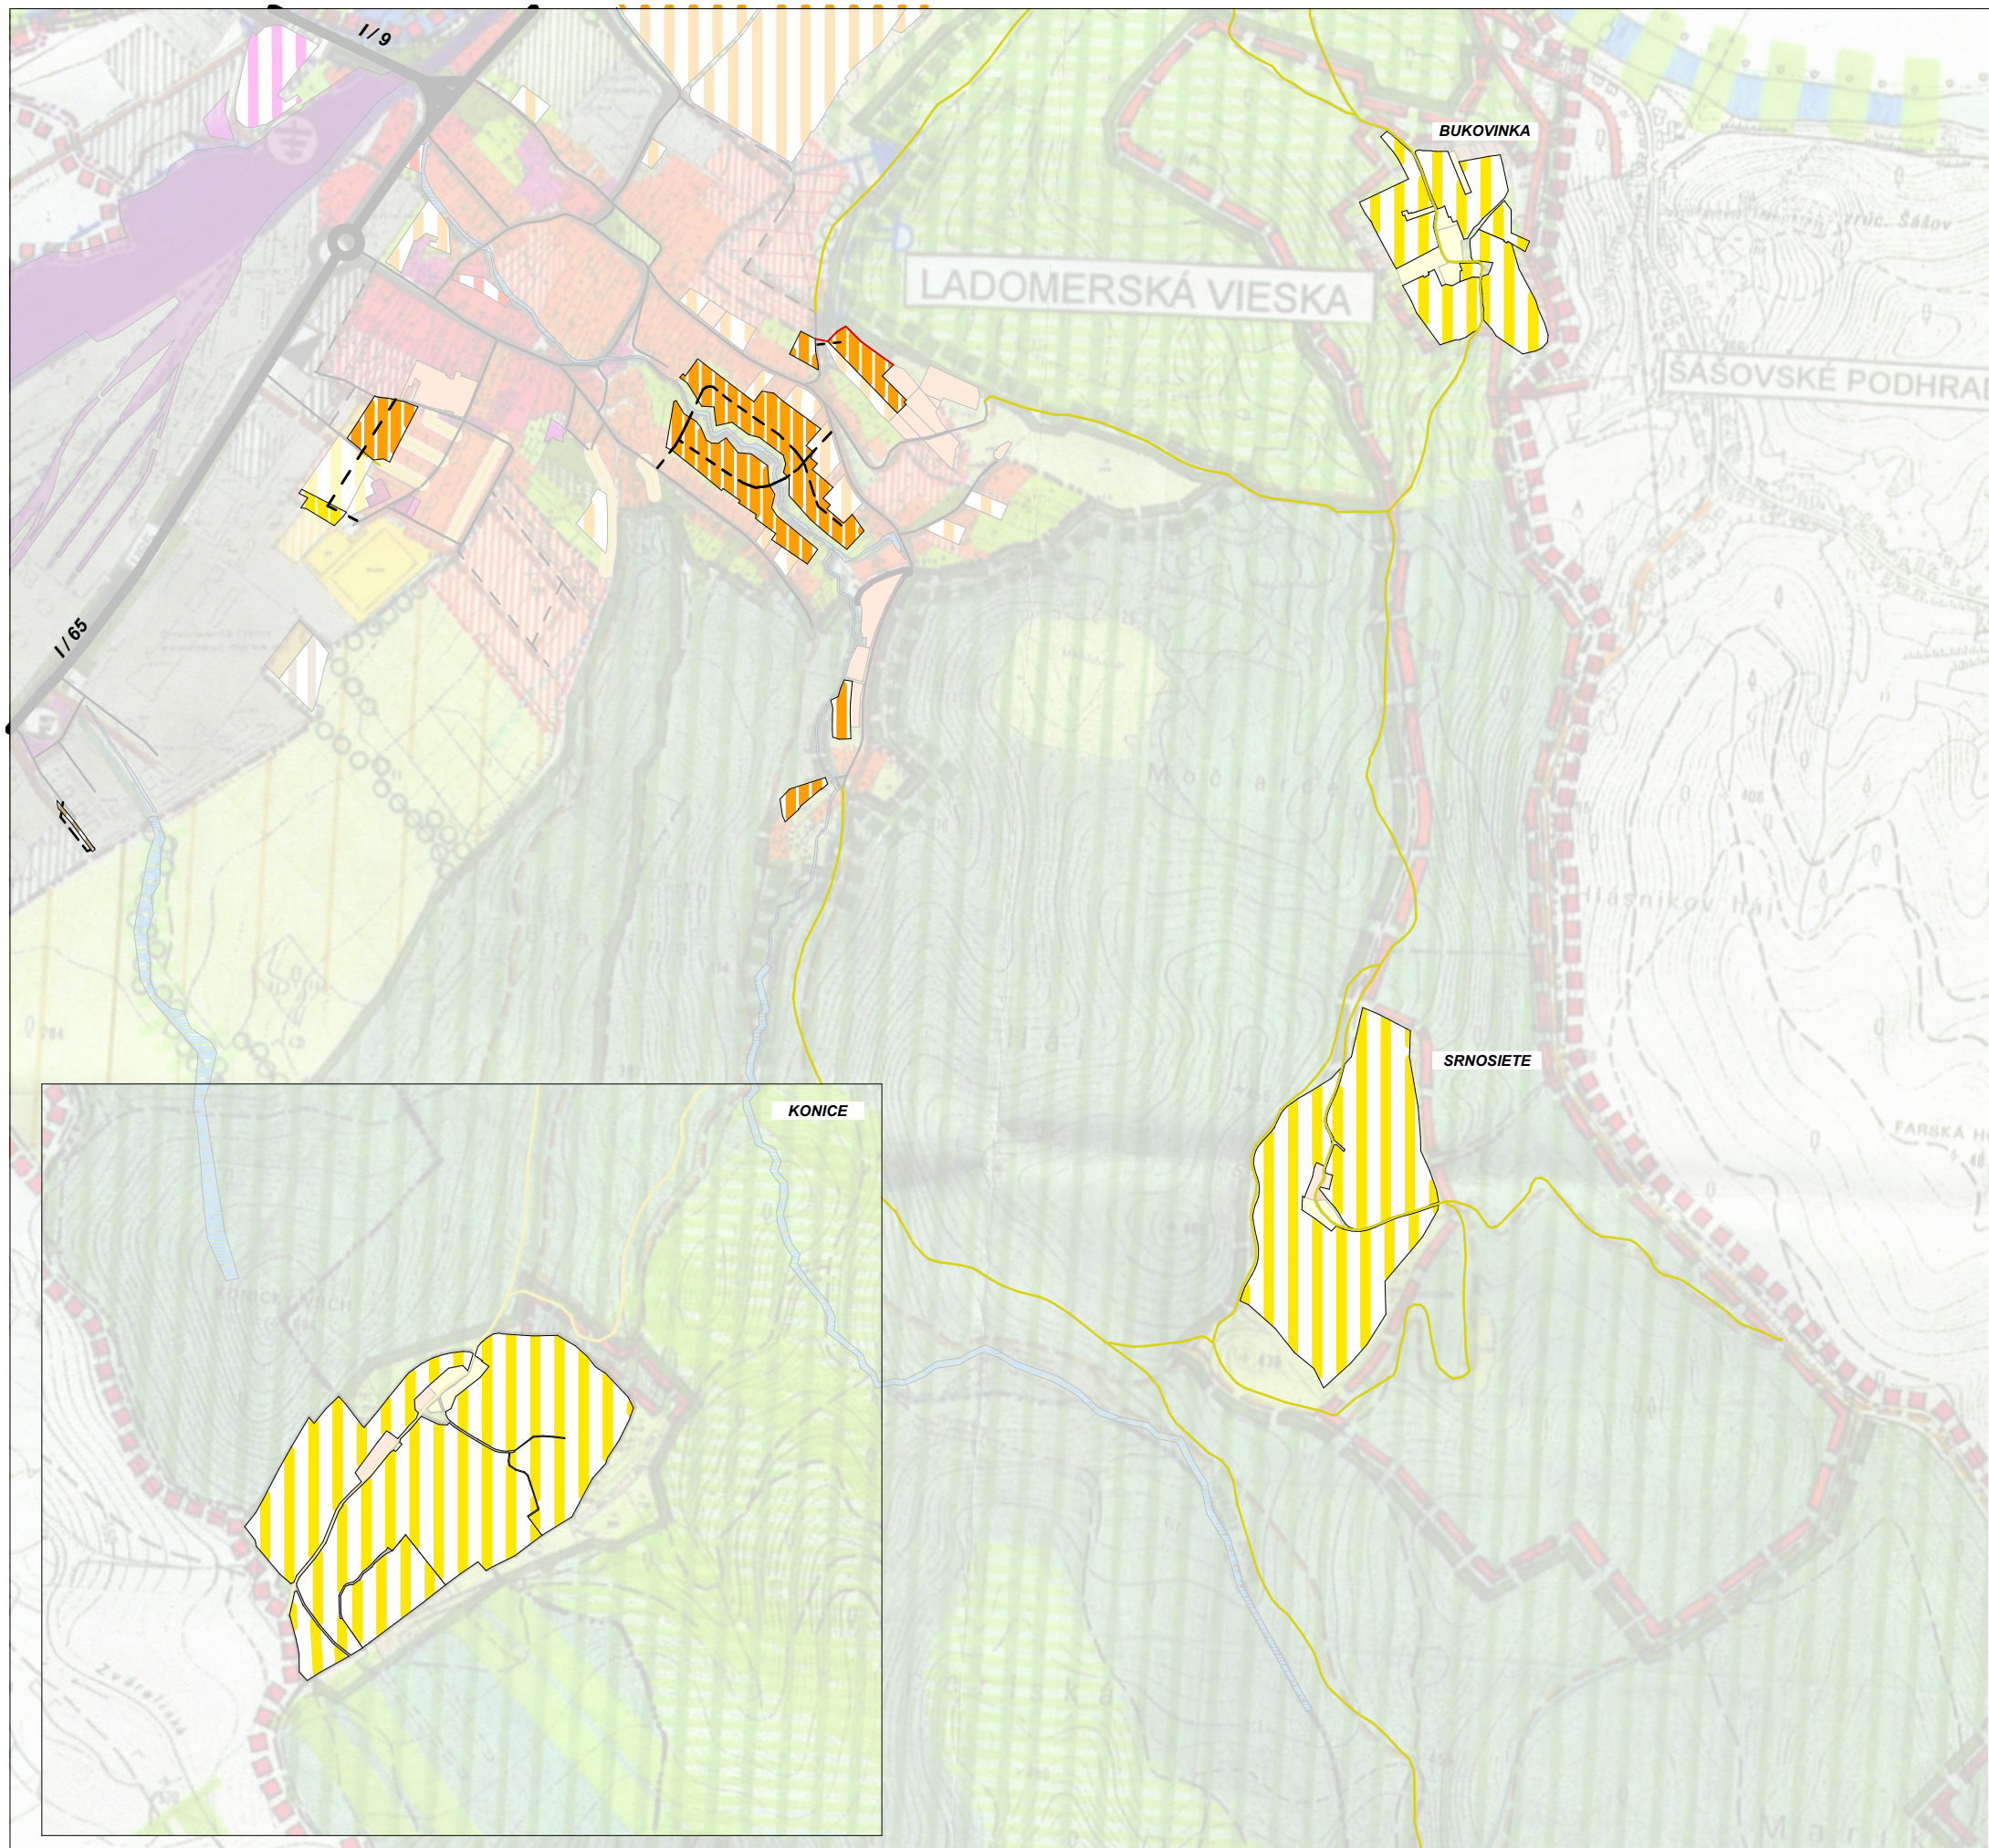

ÚZEMNÝ PLÁN OBCE
LADOMERSKÁ VIESKA

ZMENY A DOPLNKY Č. 5

FUNKČNÉ VYUŽITIE PLŔCH		
		PLOCHY BÝVANIA
		PLOCHY ZMIEŠANÉ PRE BÝVANIE A VYBAVENOSŤ
		PLOCHY VYBAVENOSTI
		PLOCHY ŠPORTU A REKREÁCIE
		PLOCHY VÝROBY, SKLADOV A SLUŽIEB
		PLOCHY PRE ZVLÁŠTNE ÚČELY
		PLOCHY VEREJNEJ ZELENÉ
		PLOCHY ZÁHRAD
		PLOCHY VODNÝCH PLŔCH
		PLOCHY TRVALÝCH TRÁVNÝCH PORASTOV
		PLOCHY ORNEJ PŔDY
		HOSPODÁRSKE LESY
		LESY OSOBITNÉHO URČENIA
		OCHRANNÉ LESY
		NADREGIONÁLNY TERESTRIČKÝ BIOKORIDOR
		NADREGIONÁLNY HYDRICKÝ BIOKORIDOR
		REGIONÁLNE BIOCENTRUM
		LOKÁLNY BIOKORIDOR
		NAVRHOVANÁ STROMOVÁ A KRÍKOVÁ ZELENŤ
		PRÍRODNÁ ZŔNA - HLAVNÁ EKOLOGICKÁ FUNKCIA
		ZMIEŠANÁ ZŔNA - PODMIENENÁ POĽNOHOSPODÁRSKA FUNKCIA
VEREJNÉ DOPRAVNÉ ZARIADENIA		
		RÝCHLOSTNÁ KOMUNIKÁCIA - CESTA EURÓPSKEHO VÝZNAMU
		CESTY I. TRIEDY A ZBERNÉ MIESTNE KOMUNIKÁCIE
		OBSLUŽNÉ KOMUNIKÁCIE
		ÚČELOVÉ KOMUNIKÁCIE
		KRUHOVÉ KRIŽOVATKY
		ČERPACIA STANICA POHONNÝCH HMŔT
		PLOCHA ŽELEZNIČNEJ STANICE
		HLAVNÁ ŽELEZNIČNÁ TRAŤ
		ŽELEZNIČNÉ VLEČKY
		VEREJNÉ PARKOVIŠKO

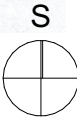

NÁVRH

Obstarávateľ: Obec Ladomerská Vieska
Spracovateľ: Ing. arch. Ľubomír Keleman, SKA 2613 AA
Dátum: september 2024 Mierka: M 1 : 10 000

NÁVRH KATASTRÁLNEHO ÚZEMIA OBCE

3