





ÚZEMNÝ PLÁN OBCE
LADOMERSKÁ VIESKA

ZMENY A DOPLNKY Č. 5

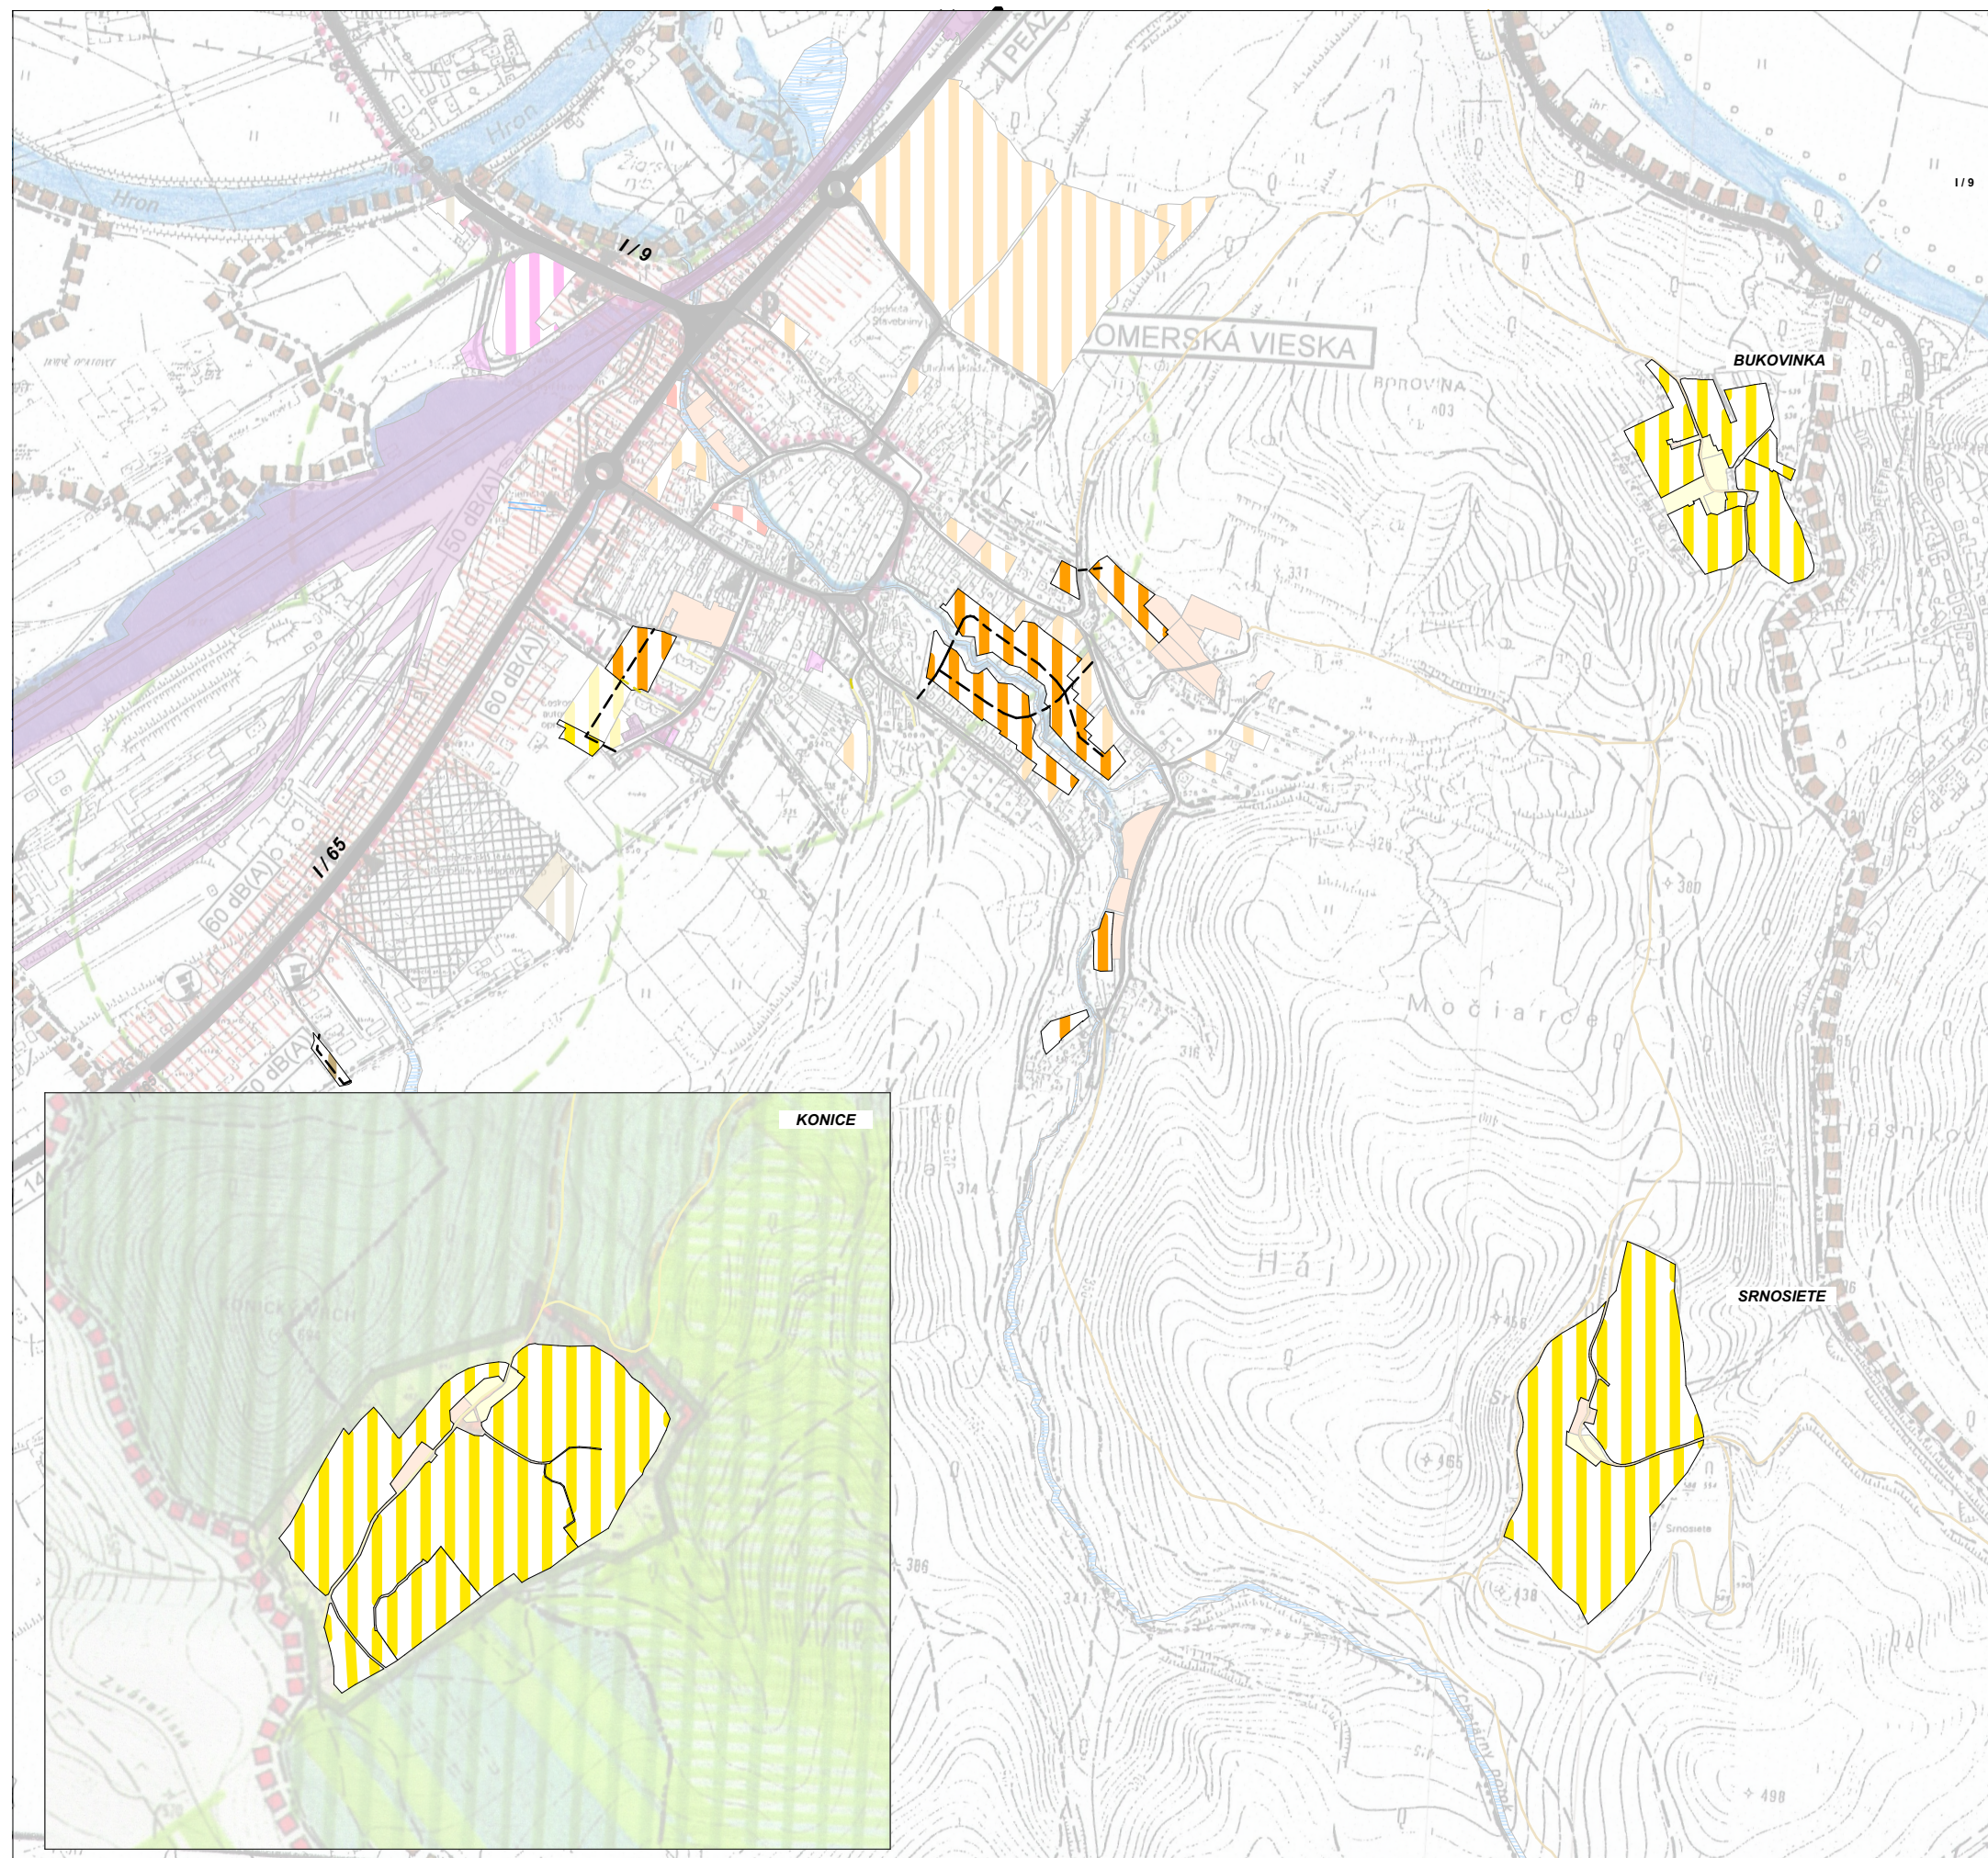

	CESTA R1, E 58
	CESTA I/65 a I/50 V ZASTAVANOM ÚZEMÍ KOMUNIKÁCIA TRIEDY B1
	KRUHOVÝ OBJAZD
	KOMUNIKÁCIE ZBERNÉ TRIEDY C1
	KOMUNIKÁCIE OBSLUŽNÉ TRIEDY C2 a C3
	HLAVNÉ KOMUNIKÁCIE PRE PEŠÍCH A CYKLISTOV
	VEREJNÉ PARKOVISKÁ
	ZASTÁVKY HROMADNEJ DOPRAVY
	IZOCHRÓNY DOSTUPNOSTI ZASTÁVOK HD
	ČERPACIE STANICE POHONNÝCH HMÔT
	PLOCHA SAD
	ŽELEZNIČNÁ TRAŤ
	ŽELEZNIČNÁ STANICA
	OCHRANNÉ PÁSMA
	HLUK Z AUTOMOBILOVEJ DOPRAVY
	KOMUNIKÁCIE UPOKOJENÉ
	DOPRAVNO TECHNICKÁ VYBAVENOSŤ

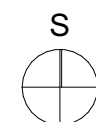

NÁVRH

Obstarávateľ: Obec Ladomerská Vieska
Spracovateľ: Ing. arch. Ľubomír Keleman, SKA 2613 AA
Dátum: september 2024 Mierka: M 1 : 10 000

DOPRAVA A DOPRAVNÉ ZARIADENIA

5