





**ÚZEMNÝ PLÁN OBCE
LADOMERSKÁ VIESKA**

ZMENY A DOPLNKY Č. 5

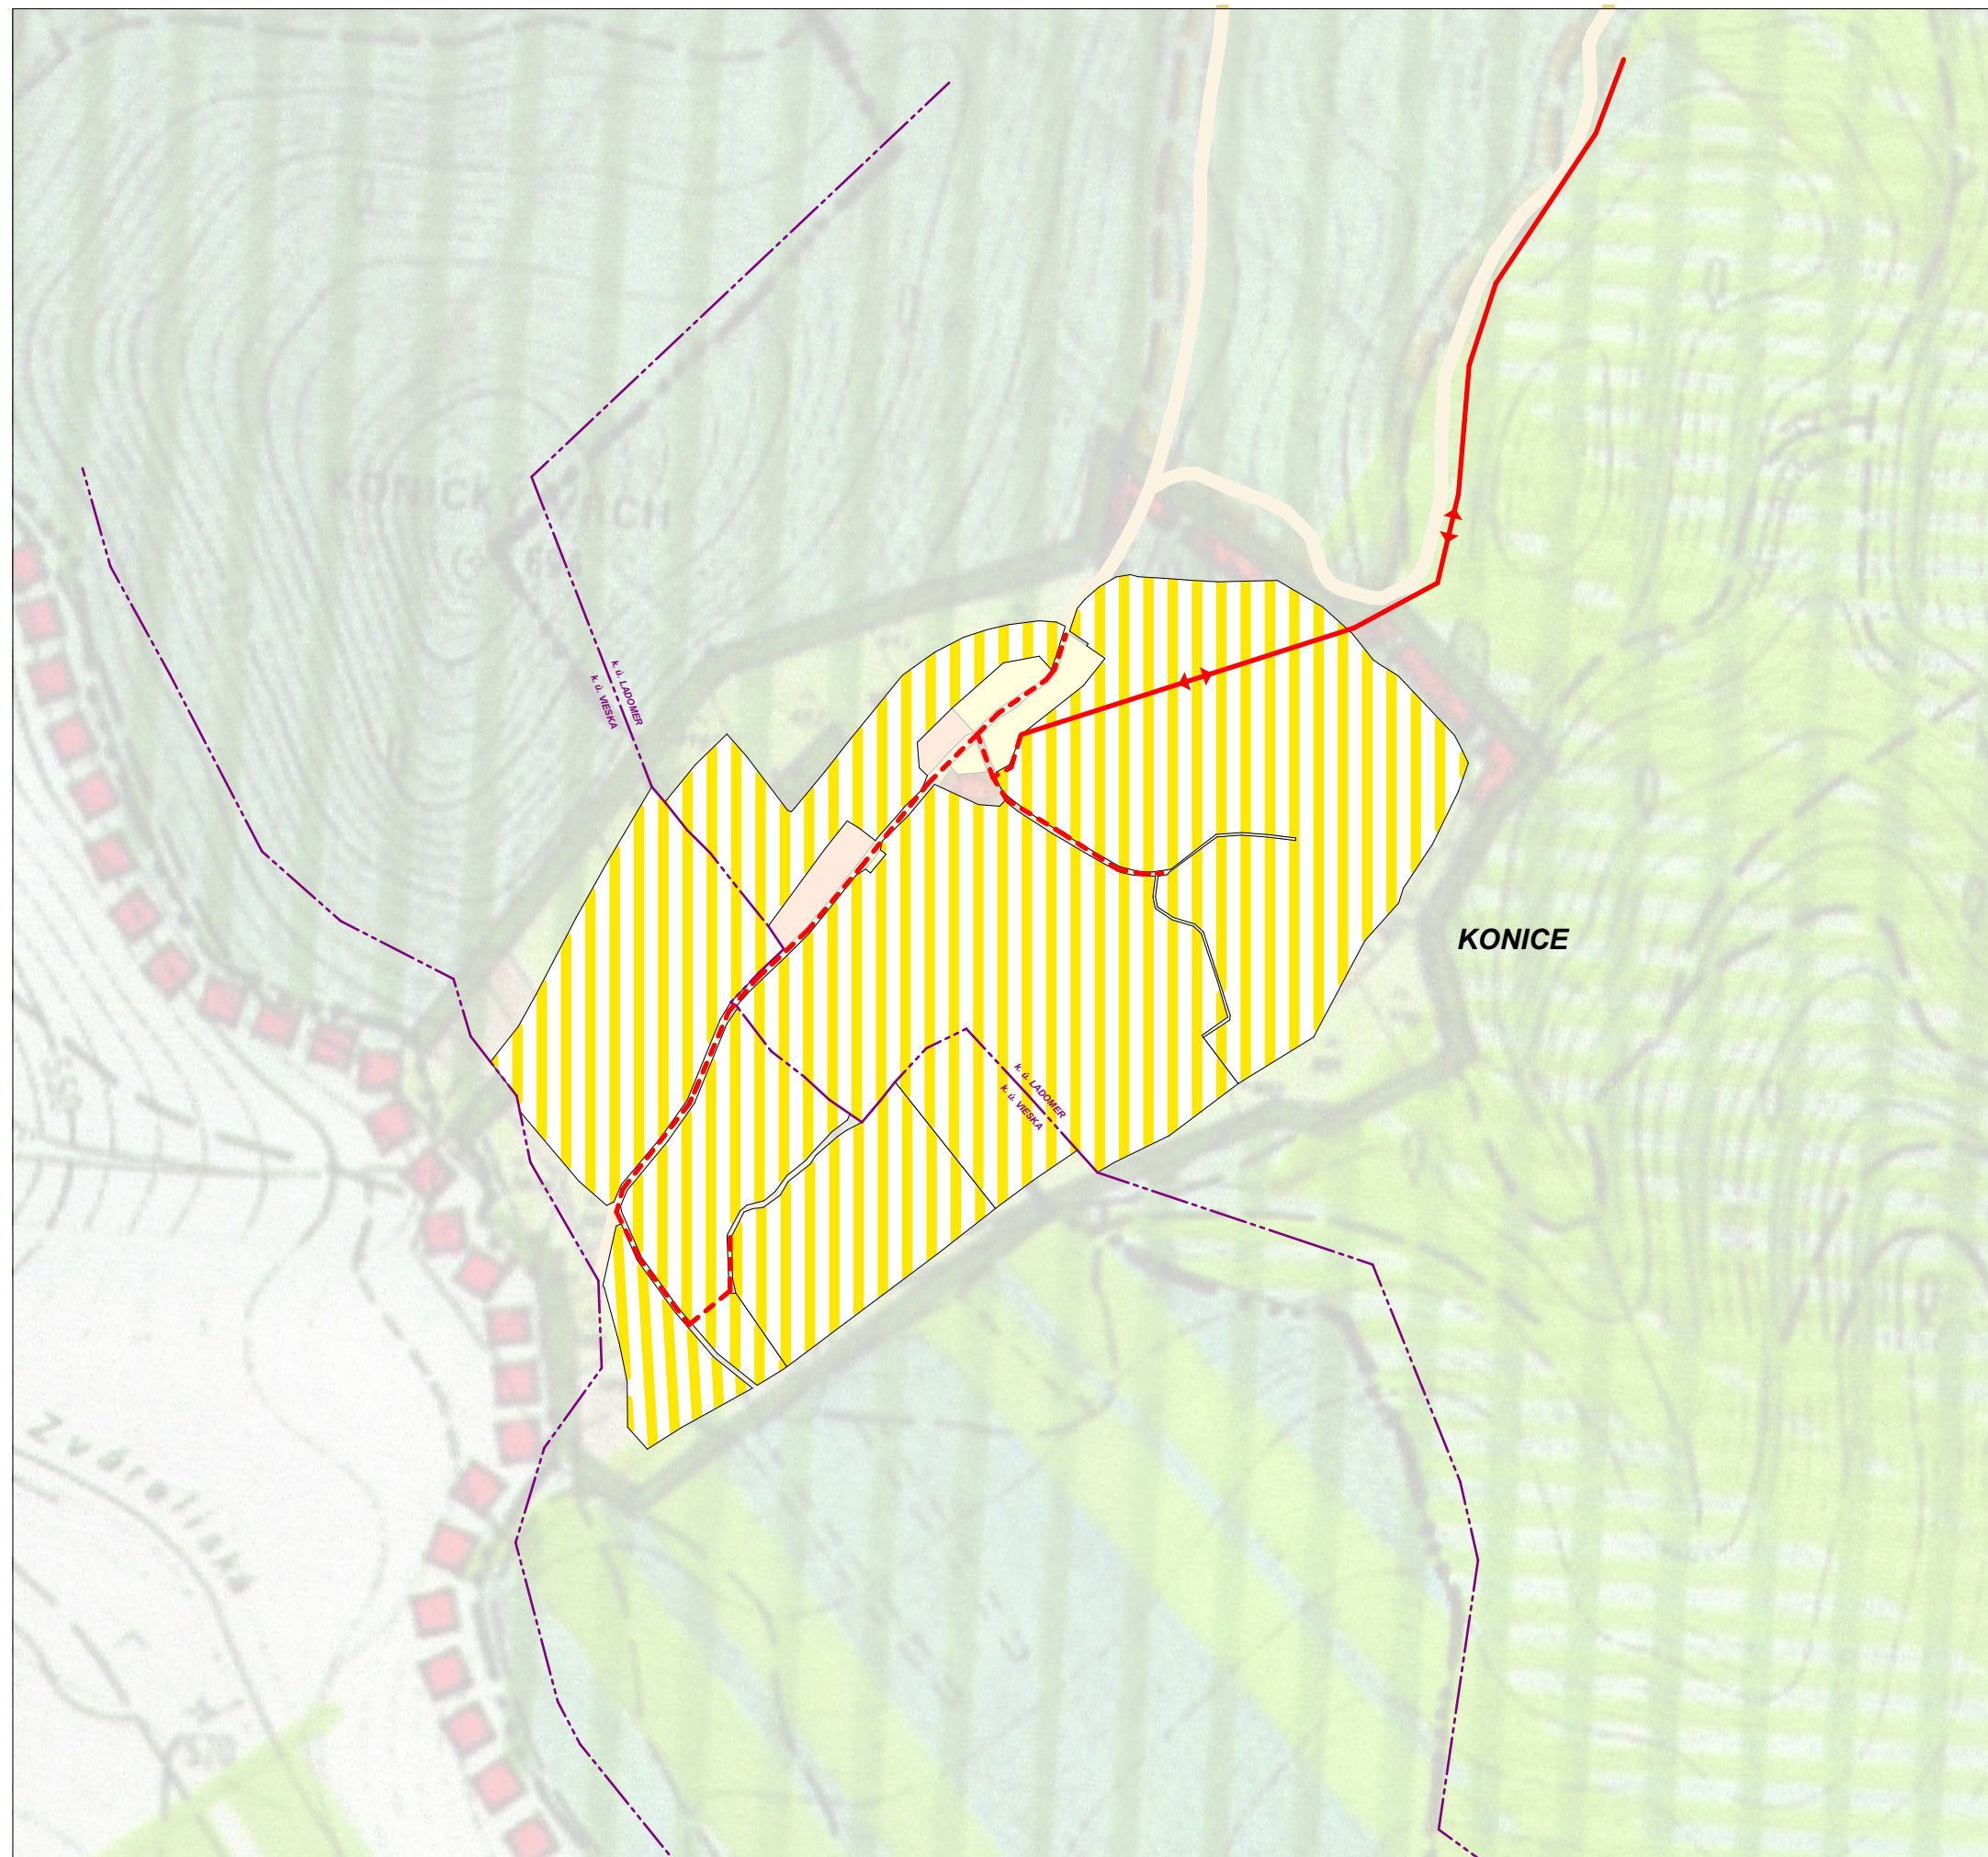

ELEKTRICKÁ ENERGIA, PLYNOVOD, DOK

		ELEKTRICKÉ VEDENIE VZDUŠNÉ
		ELEKTRICKÉ VEDENIE VZDUŠNÉ NA ZRUŠENIE
		ELEKTRICKÉ VEDENIE ZAKÁBLOVANÉ
		OCHRANNÉ PÁSMO ELEKTRICKÉHO VEDENIA
		TRANSFORMAČNÁ STANICA
		STL PLYNOVODNÁ SIEŤ
		DIAĽKOVÝ OPTICKÝ KÁBEL

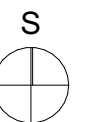

NÁVRH

Obstarávateľ: Obec Ladomerská Vieska
Spracovateľ: Ing. arch. Ľubomír Keleman, SKA 2613 AA
Dátum: september 2024 Mierka: M 1 : 4 000

VEREJNÉ TECHNICKÉ VYBAVENIE ÚZEMIA OBCE

6