



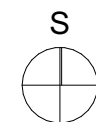

ÚZEMNÝ PLÁN OBCE
LADOMERSKÁ VIESKA

ZMENY A DOPLNKY Č. 5

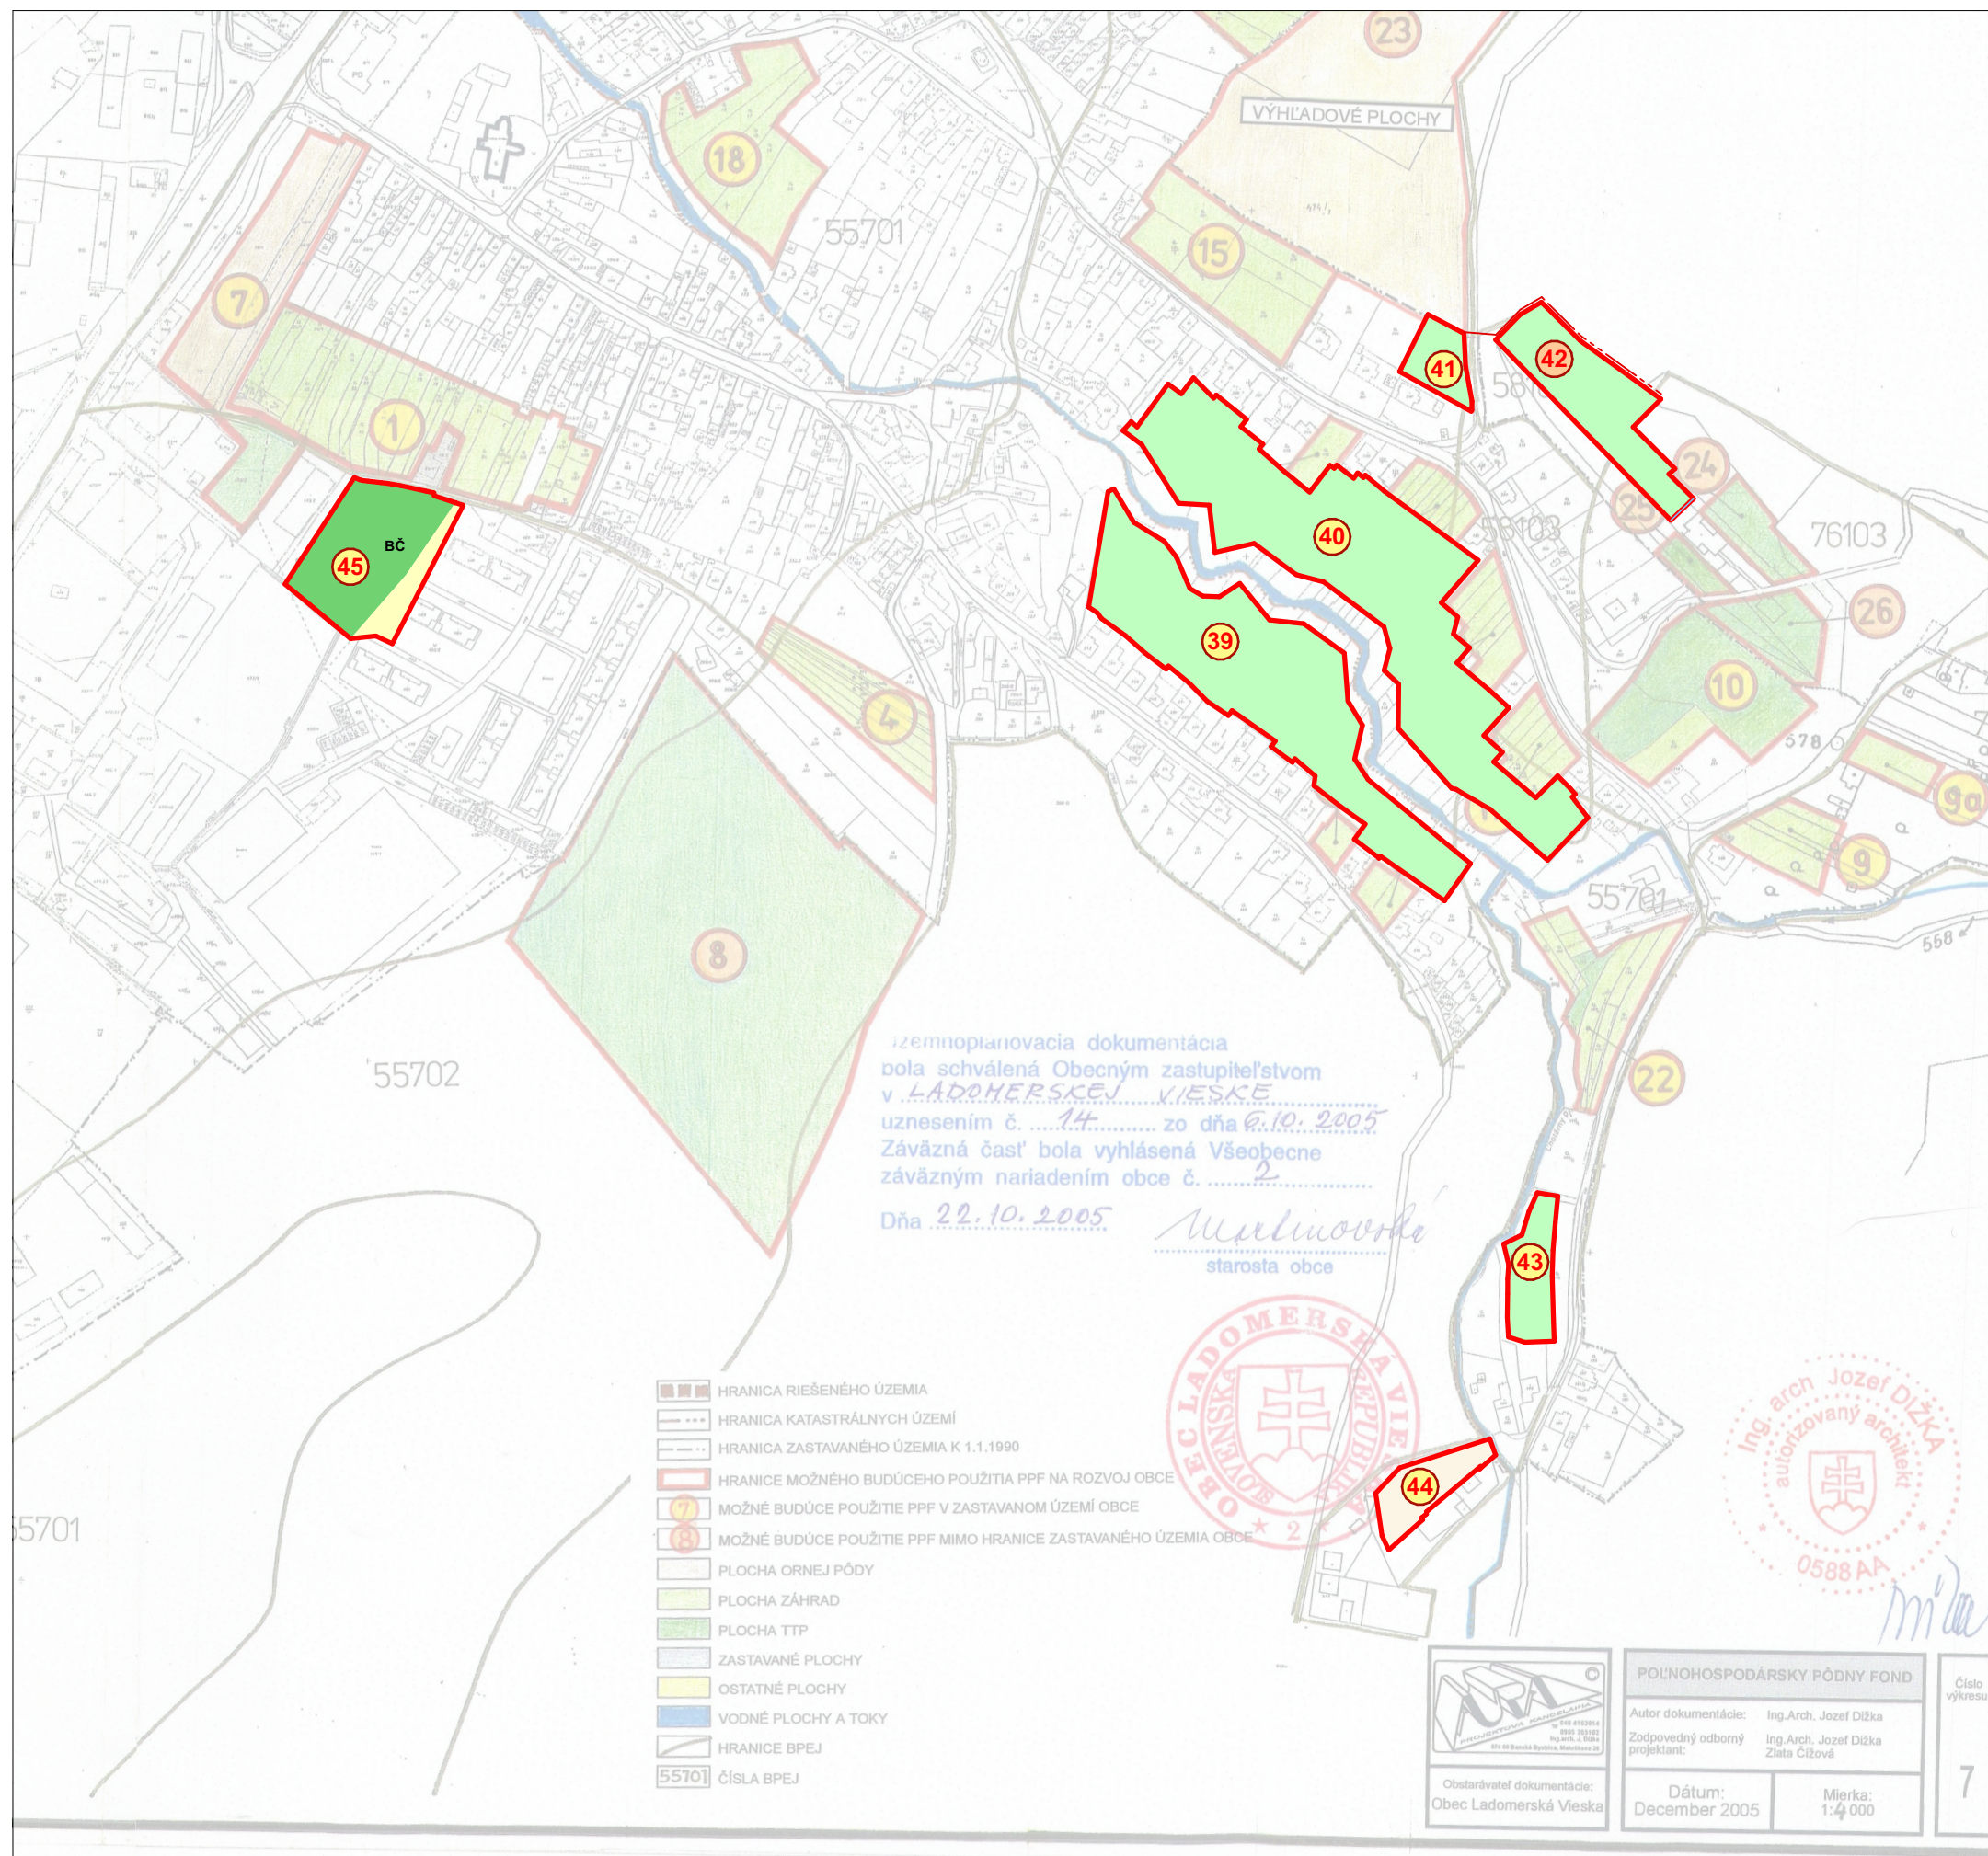

NÁVRH

Obstarávateľ: Obec Ladomerská Vieska
Spracovateľ: Ing. arch. Ľubomír Keleman, SKA 2613 AA
Dátum: september 2024

Mierka: M 1 : 4 000

POL'NOHOSPODÁRSKY PÔDNY FOND

7