




ÚZEMNÝ PLÁN OBCE
LADOMERSKÁ VIESKA

ZMENY A DOPLNKY Č. 5

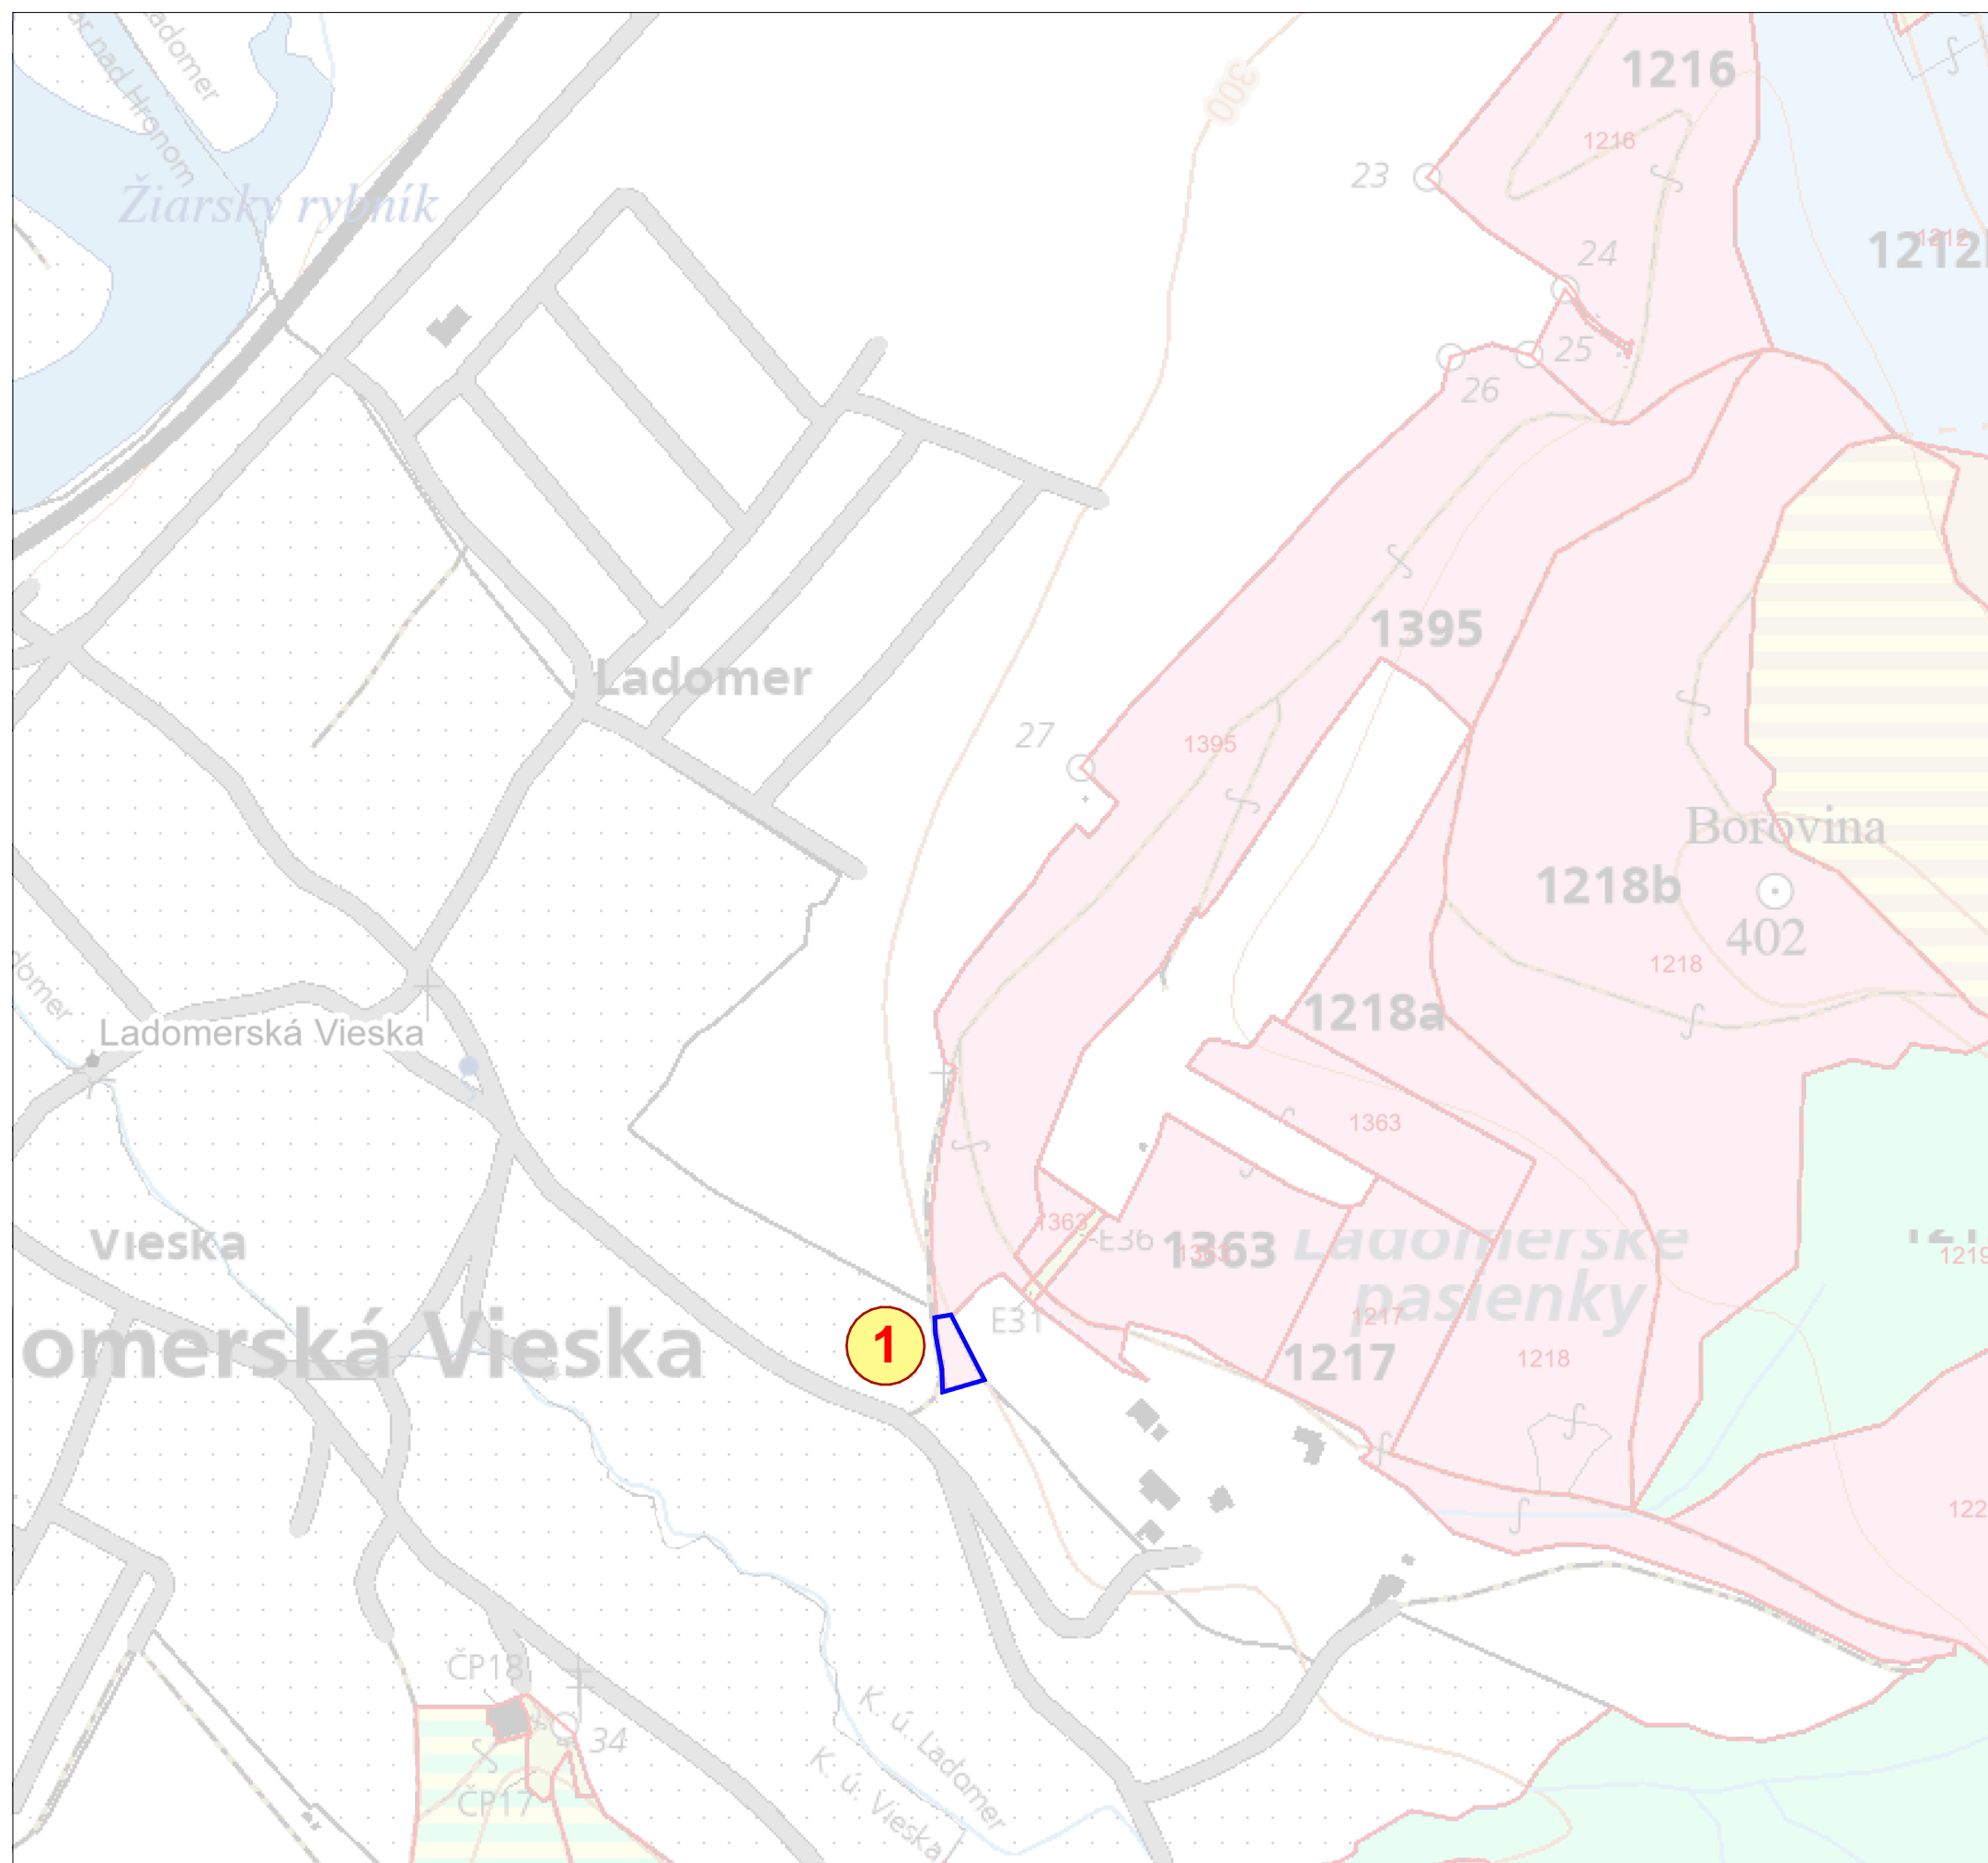

LEGENDA

- HRANICA KATASTRÁLNEHO ÚZEMIA
- LESNÉ DIELCE LHC
- ZÁBEROVÁ LOKALITA LESNÝCH POZEMKOV
- PORADOVÉ ČÍSLO LOKALITY



NÁVRH

Obstarávateľ: Obec Ladomerská Vieska
Spracovateľ: Ing. arch. Ľubomír Keleman, SKA 2613 AA
Dátum: september 2024 Mierka: M 1 : 4 000

LESNÝ PÔDNY FOND

8