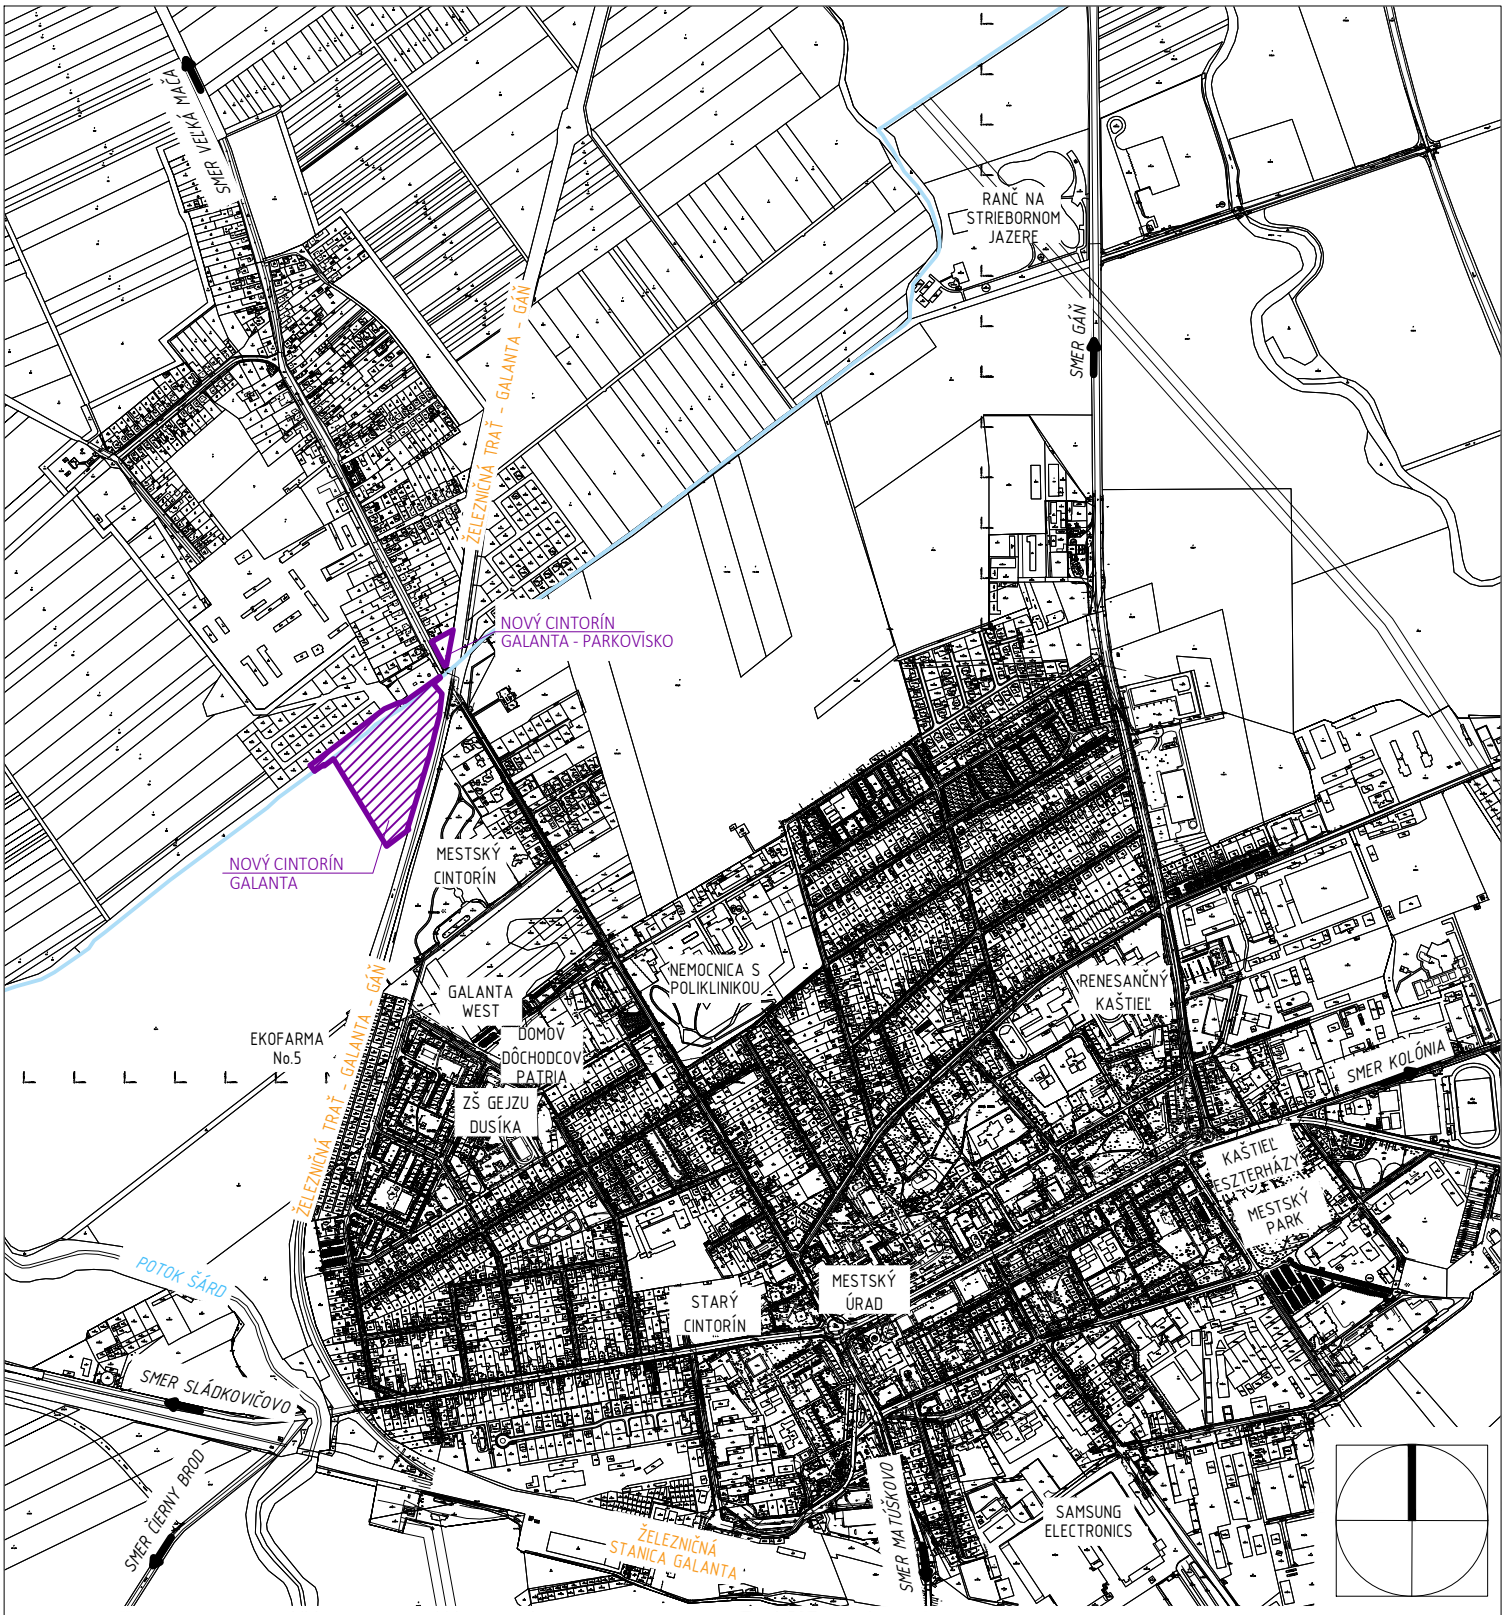


NÁZOV STAVBY:

NOVÝ CINTORÍN GALANTA

STAVEBNÝ OBJEKT:

KOVÁČ ARCHITECTS
Štvrť SNP 997/11, Galanta 924 01
0948 516 036
office@kovacarchitects.sk

MIESTO STAVBY:	k.ú. Galanta, č.p- KN-E: 180, 773/1, KN-C: 444/7, 444/15, 495, k.ú. Hody, č.p- KN-E: 772/1, KN-C: 497, 1144, 5333/1		
INVESTOR:	Mesto Galanta, Mierové námestieč.940/1, 924 01 Galanta	ÚČEL:	D-ÚR
AUTOR:	Ing.arch. Ing. JÁN KOVÁČ	PROFESIA:	ARCHITEKTÚRA
ZODPOVEDNÝ PROJEKTANT :	Ing.arch. Ing. JÁN KOVÁČ	DÁTUM:	02/2024
VYPRACOVAL :	Bc. PETER VARGA, Ing. VIKTÓRIA HRADECSNÁ	ČÍSLO ZÁKAZKY:	2022/080
OBSAH VÝKRESU :	ŠIRŠIE VZŤAHY	MIERKA: 1:12000 FORMÁT: 297x210	Č. VÝKRESU: A1