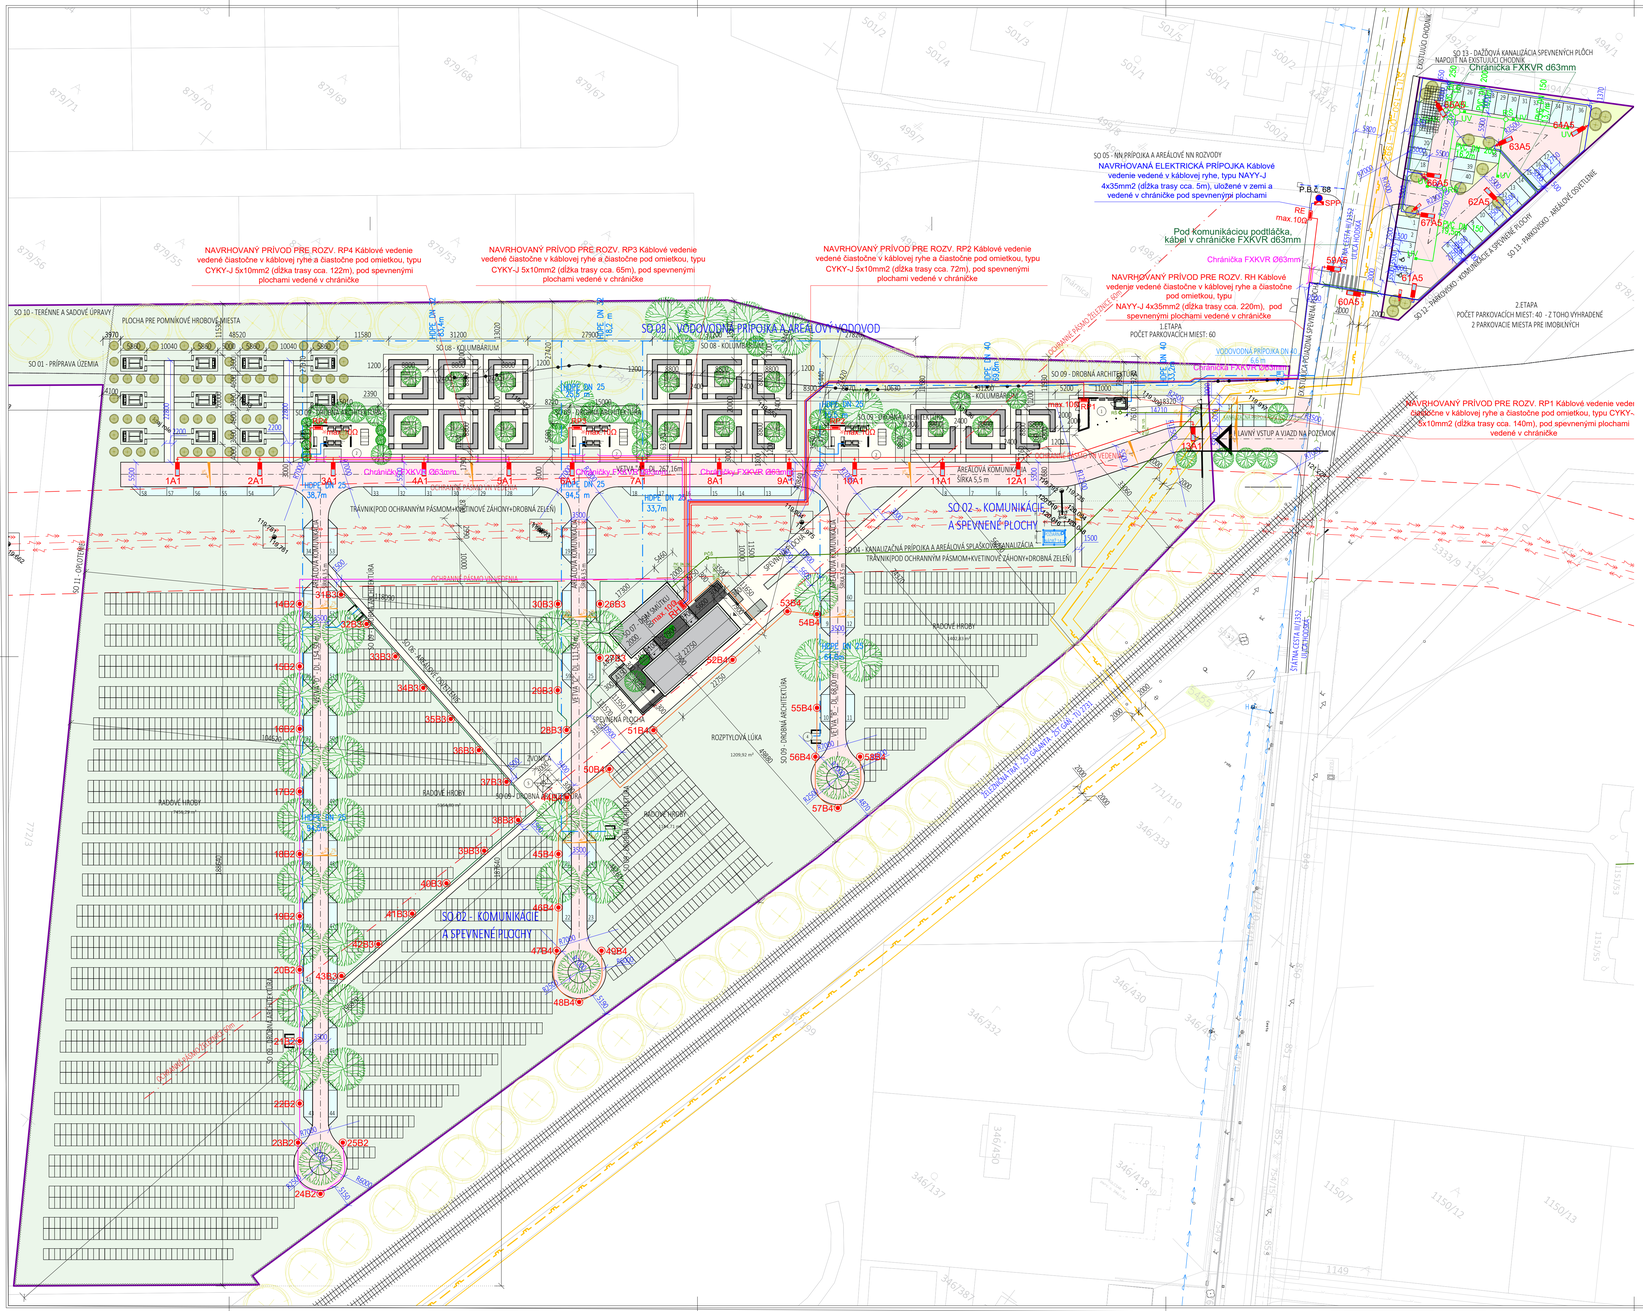

NAVRHOVANÝ PRÍVOD PRE ROZV. RP4 Káblové vedenie vedené čiastočne v káblovej ryhe a čiastočne pod omietkou, typu CYKY-J 5x10mm2 (dĺžka trasy cca. 122m), pod spevnenými plochami vedené v chráničke
NAVRHOVANÝ PRÍVOD PRE ROZV. RP3 Káblové vedenie vedené čiastočne v káblovej ryhe a čiastočne pod omietkou, typu CYKY-J 5x10mm2 (dĺžka trasy cca. 65m), pod spevnenými plochami vedené v chráničke
NAVRHOVANÝ PRÍVOD PRE ROZV. RP2 Káblové vedenie vedené čiastočne v káblovej ryhe a čiastočne pod omietkou, typu CYKY-J 5x10mm2 (dĺžka trasy cca. 72m), pod spevnenými plochami vedené v chráničke
NAVRHOVANÝ PRÍVOD PRE ROZV. RH Káblové vedenie vedené čiastočne v káblovej ryhe a čiastočne pod omietkou, typu NAYY-J 4x35mm2 (dĺžka trasy cca. 220m), pod spevnenými plochami vedené v chráničke
NAVRHOVANÝ PRÍVOD PRE ROZV. RP1 Káblové vedenie vedené čiastočne v káblovej ryhe a čiastočne pod omietkou, typu CYKY-J 5x10mm2 (dĺžka trasy cca. 140m), pod spevnenými plochami vedené v chráničke
NAVRHOVANÁ ELEKTRICKÁ PRÍPOJKA Káblové vedenie vedené v káblovej ryhe, typu NAYY-J 4x35mm2 (dĺžka trasy cca. 5m), uložené v zemi a vedené v chráničke pod spevnenými plochami
Pod komunikáciou podtláčka, kábel v chráničke FXKVR d63mm
Chránička FXKVR Ø63mm
SO 01 - PRÍPRAVA ÚZEMIA
SO 02 - KOMUNIKÁCIE A SPEVNENÉ PLOCHY
SO 03 - VODOVODNÁ PRÍPOJKA A AREÁLOVÝ VODOVOD
SO 04 - KANALIZAČNÁ PRÍPOJKA A AREÁLOVÁ SPLAŠKOVÁ KANALIZÁCIA
SO 05 - NN PRÍPOJKA A AREÁLOVÉ NN ROZVODY
SO 06 - AREÁLOVÉ OSVETLENIE
SO 07 - DOM SMÚTKU
SO 08 - KOLUMBÁRIUM
SO 09 - DROBNÁ ARCHITEKTÚRA
SO 10 - TERÉNNE A SADOVÉ ÚPRAVY
SO 11 - OPLOTENIE
SO 12 - PARKOVISKO - KOMUNIKÁCIE A SPEVNENÉ PLOCHY
SO 13 - PARKOVISKO - DAŽĎOVÁ KANALIZÁCIA SPEVNENÝCH PLÔCH
SO 14 - PARKOVISKO - AREÁLOVÉ OSVETLENIE
1.ETAPA
POČET PARKOVACÍCH MIEST: 60
2.ETAPA
POČET PARKOVACÍCH MIEST: 40 - Z TOHO VYHRADENÉ 2 PARKOVACIE MIESTA PRE IMOBILNÝCH
HLAVNÝ VSTUP A VJAZD NA POZEMOK
VEDĽAJŠÍ VSTUP A VJAZD NA POZEMOK
PLOCHA PRE POMNÍKOVÉ HROBOVÉ MIESTA
RADOVÉ HROBY
ROZPTYLOVÁ LÚKA
OBRADNÁ SIEŇ
OBRADNÁ SÍŇ
OBRADNÁ SÍŇ - VONKAJŠIA ČASŤ
ZVONICA
VODOJEM
ČERPACIA STANICA
ČERPACIA STANICA - VONKAJŠIA ČASŤ
ČERPACIA STANICA - VNÚTORNÁ ČASŤ
TRÁVNIK(POD OCHRANNÝM PÁSMOM+KVETINOVÉ ZÁHONY+DROBNÁ ZELEŇ)
OCHRANNÉ PÁSMO VEDENIA
OCHRANNÉ PÁSMO VEREJNÉHO STL PLYNOVODU
OCHRANNÉ PÁSMO VONKAJŠIEHO NADZEMNÉHO VN ELEKTRICKÉHO VEDENIA
OCHRANNÉ PÁSMO VEREJNÉHO VODOVODU