



OBSTARÁVATEL: OBEC DUNAJSKÝ KLÁTOV
POVER. OBST.: ING.ARCH. KAROL ĎURENEC
SPRACOVATEL': EKOPLÁN, s.r.o. BRATISLAVA
HLAVNÝ RIEŠITEĽ: DOC. ING.ARCH. JAROSLAV COPLÁK, PhD.
MIERKA: 1:5000 / DÁTUM: 2024 / ČÍSLO VÝKRESU: 01

LEGENDA ZMIEN A DOPLNKOV

STAV	NÁVRH	
		HRANICE ROZVOJOVÝCH PLÔCH
		JAV NA ZRUŠENIE
		PLOCHY BÝVANIA V RODINNÝCH DOMOCH
		PLOCHY VÝROBY A SKLADOV
		PLOCHY ZBERNÉHO DVORA
		PLOCHY VYHRADENEJ ZELENE (CINTORÍN)

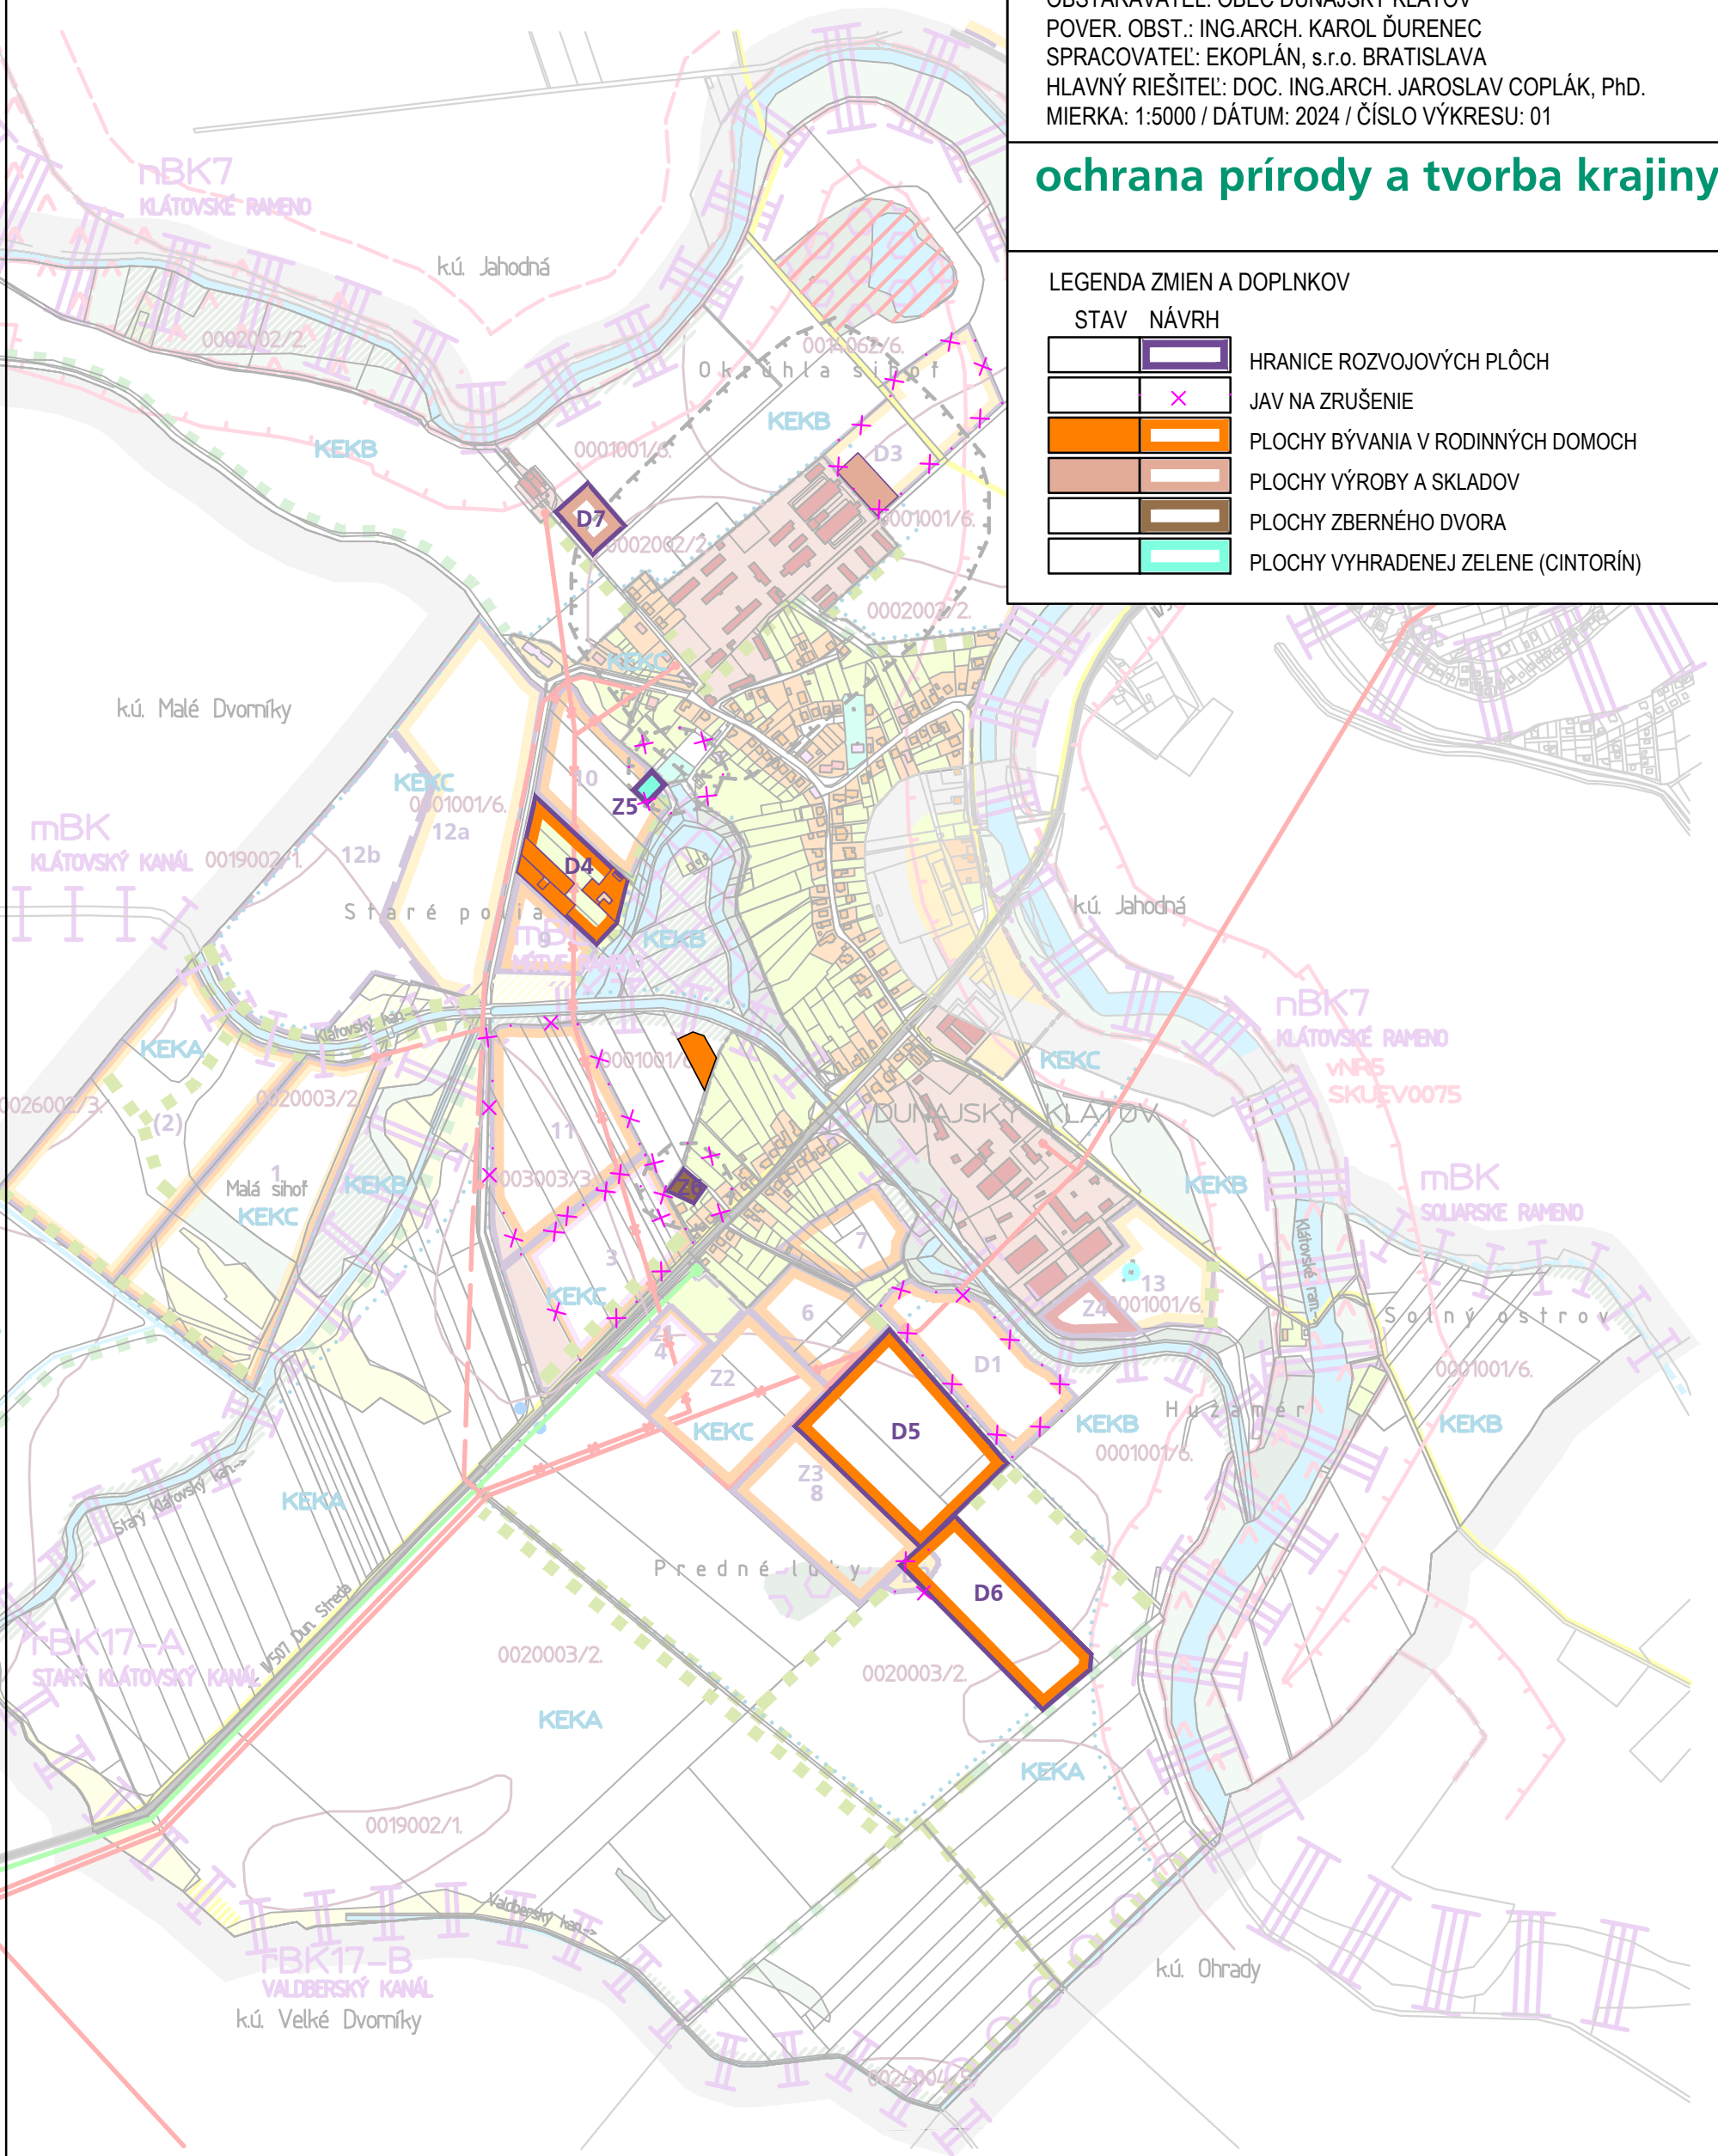

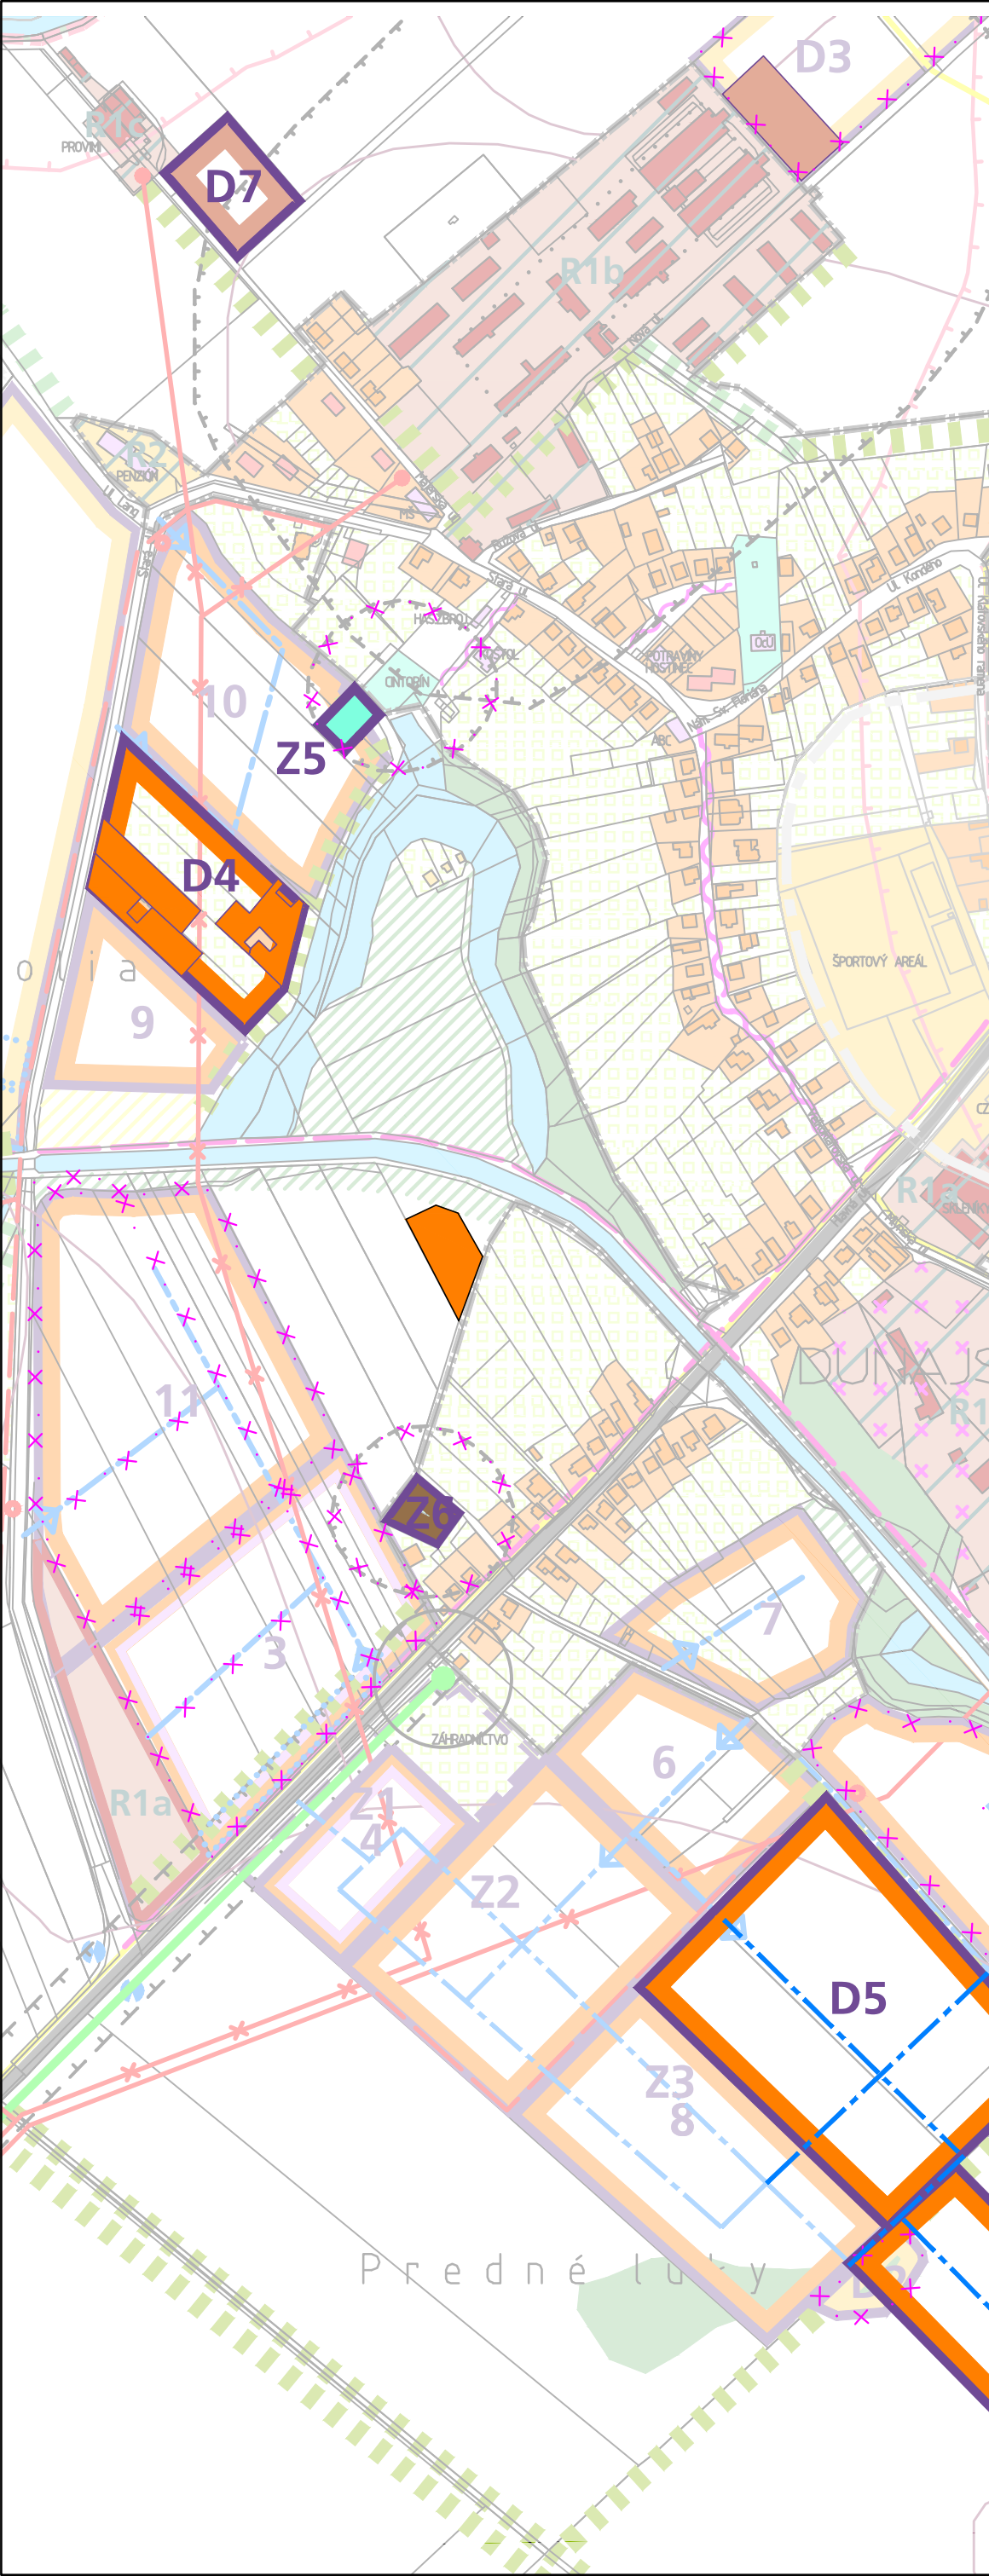

ÚZEMNÝ PLÁN OBCE DUNAJSKÝ KLÁTOV ZMENY A DOPLNKY Č. 3

OBSTARÁVATEĽ: OBEC DUNAJSKÝ KLÁTOV
POVER. OBST.: ING.ARCH. KAROL ĎURENEC
SPRACOVATEĽ: EKOPLÁN, s.r.o. BRATISLAVA
HLAVNÝ RIEŠITEĽ: DOC. ING.ARCH. JAROSLAV COPLÁK, PhD.
MIERKA: 1:5000 / DÁTUM: 2024 / ČÍSLO VÝKRESU: 02

komplexný urbanistický návrh

s vyznačením záväzných častí riešenia (Z) a verejnoprospešných stavieb (V)

LEGENDA ZMIEN A DOPLNKOV

STAV	NÁVRH	
		HRANICE ROZVOJOVÝCH PLÔCH
		JAV NA ZRUŠENIE
		INTEGROVANÉ KORIDORY MIESTNYCH CIEST A TI
Z		PLOCHY BÝVANIA V RODINNÝCH DOMOCH
Z		PLOCHY VÝROBY A SKLADOV
ZV		PLOCHY ZBERNÉHO DVORA
ZV		PLOCHY VYHRADENEJ ZELENÉ (CINTORÍN)

ÚZEMNÝ PLÁN OBCE DUNAJSKÝ KLÁTOV ZMENY A DOPLNKY Č. 3


OBSTARÁVATEĽ: OBEC DUNAJSKÝ KLÁTOV
POVER. OBST.: ING.ARCH. KAROL ĎURENEC
SPRACOVATEĽ: EKOPLÁN, s.r.o. BRATISLAVA
HLAVNÝ RIEŠITEĽ: DOC. ING.ARCH. JAROSLAV COPLÁK, PhD.
MIERKA: 1:10000 / DÁTUM: 2024 / ČÍSLO VÝKRESU: 02a


komplexný urbanistický návrh

s vyznačením záväzných častí riešenia (Z) a verejnoprospešných stavieb (V)

LEGENDA ZMIEN A DOPLNKOV

STAV	NÁVRH	
		HRANICE ROZVOJOVÝCH PLÔCH
	X	JAV NA ZRUŠENIE
Z		PLOCHY BÝVANIA V RODINNÝCH DOMOCH
Z		PLOCHY VÝROBY A SKLADOV
ZV		PLOCHY ZBERNÉHO DVORA
ZV		PLOCHY VYHRADENEJ ZELENÉ (CINTORÍN)

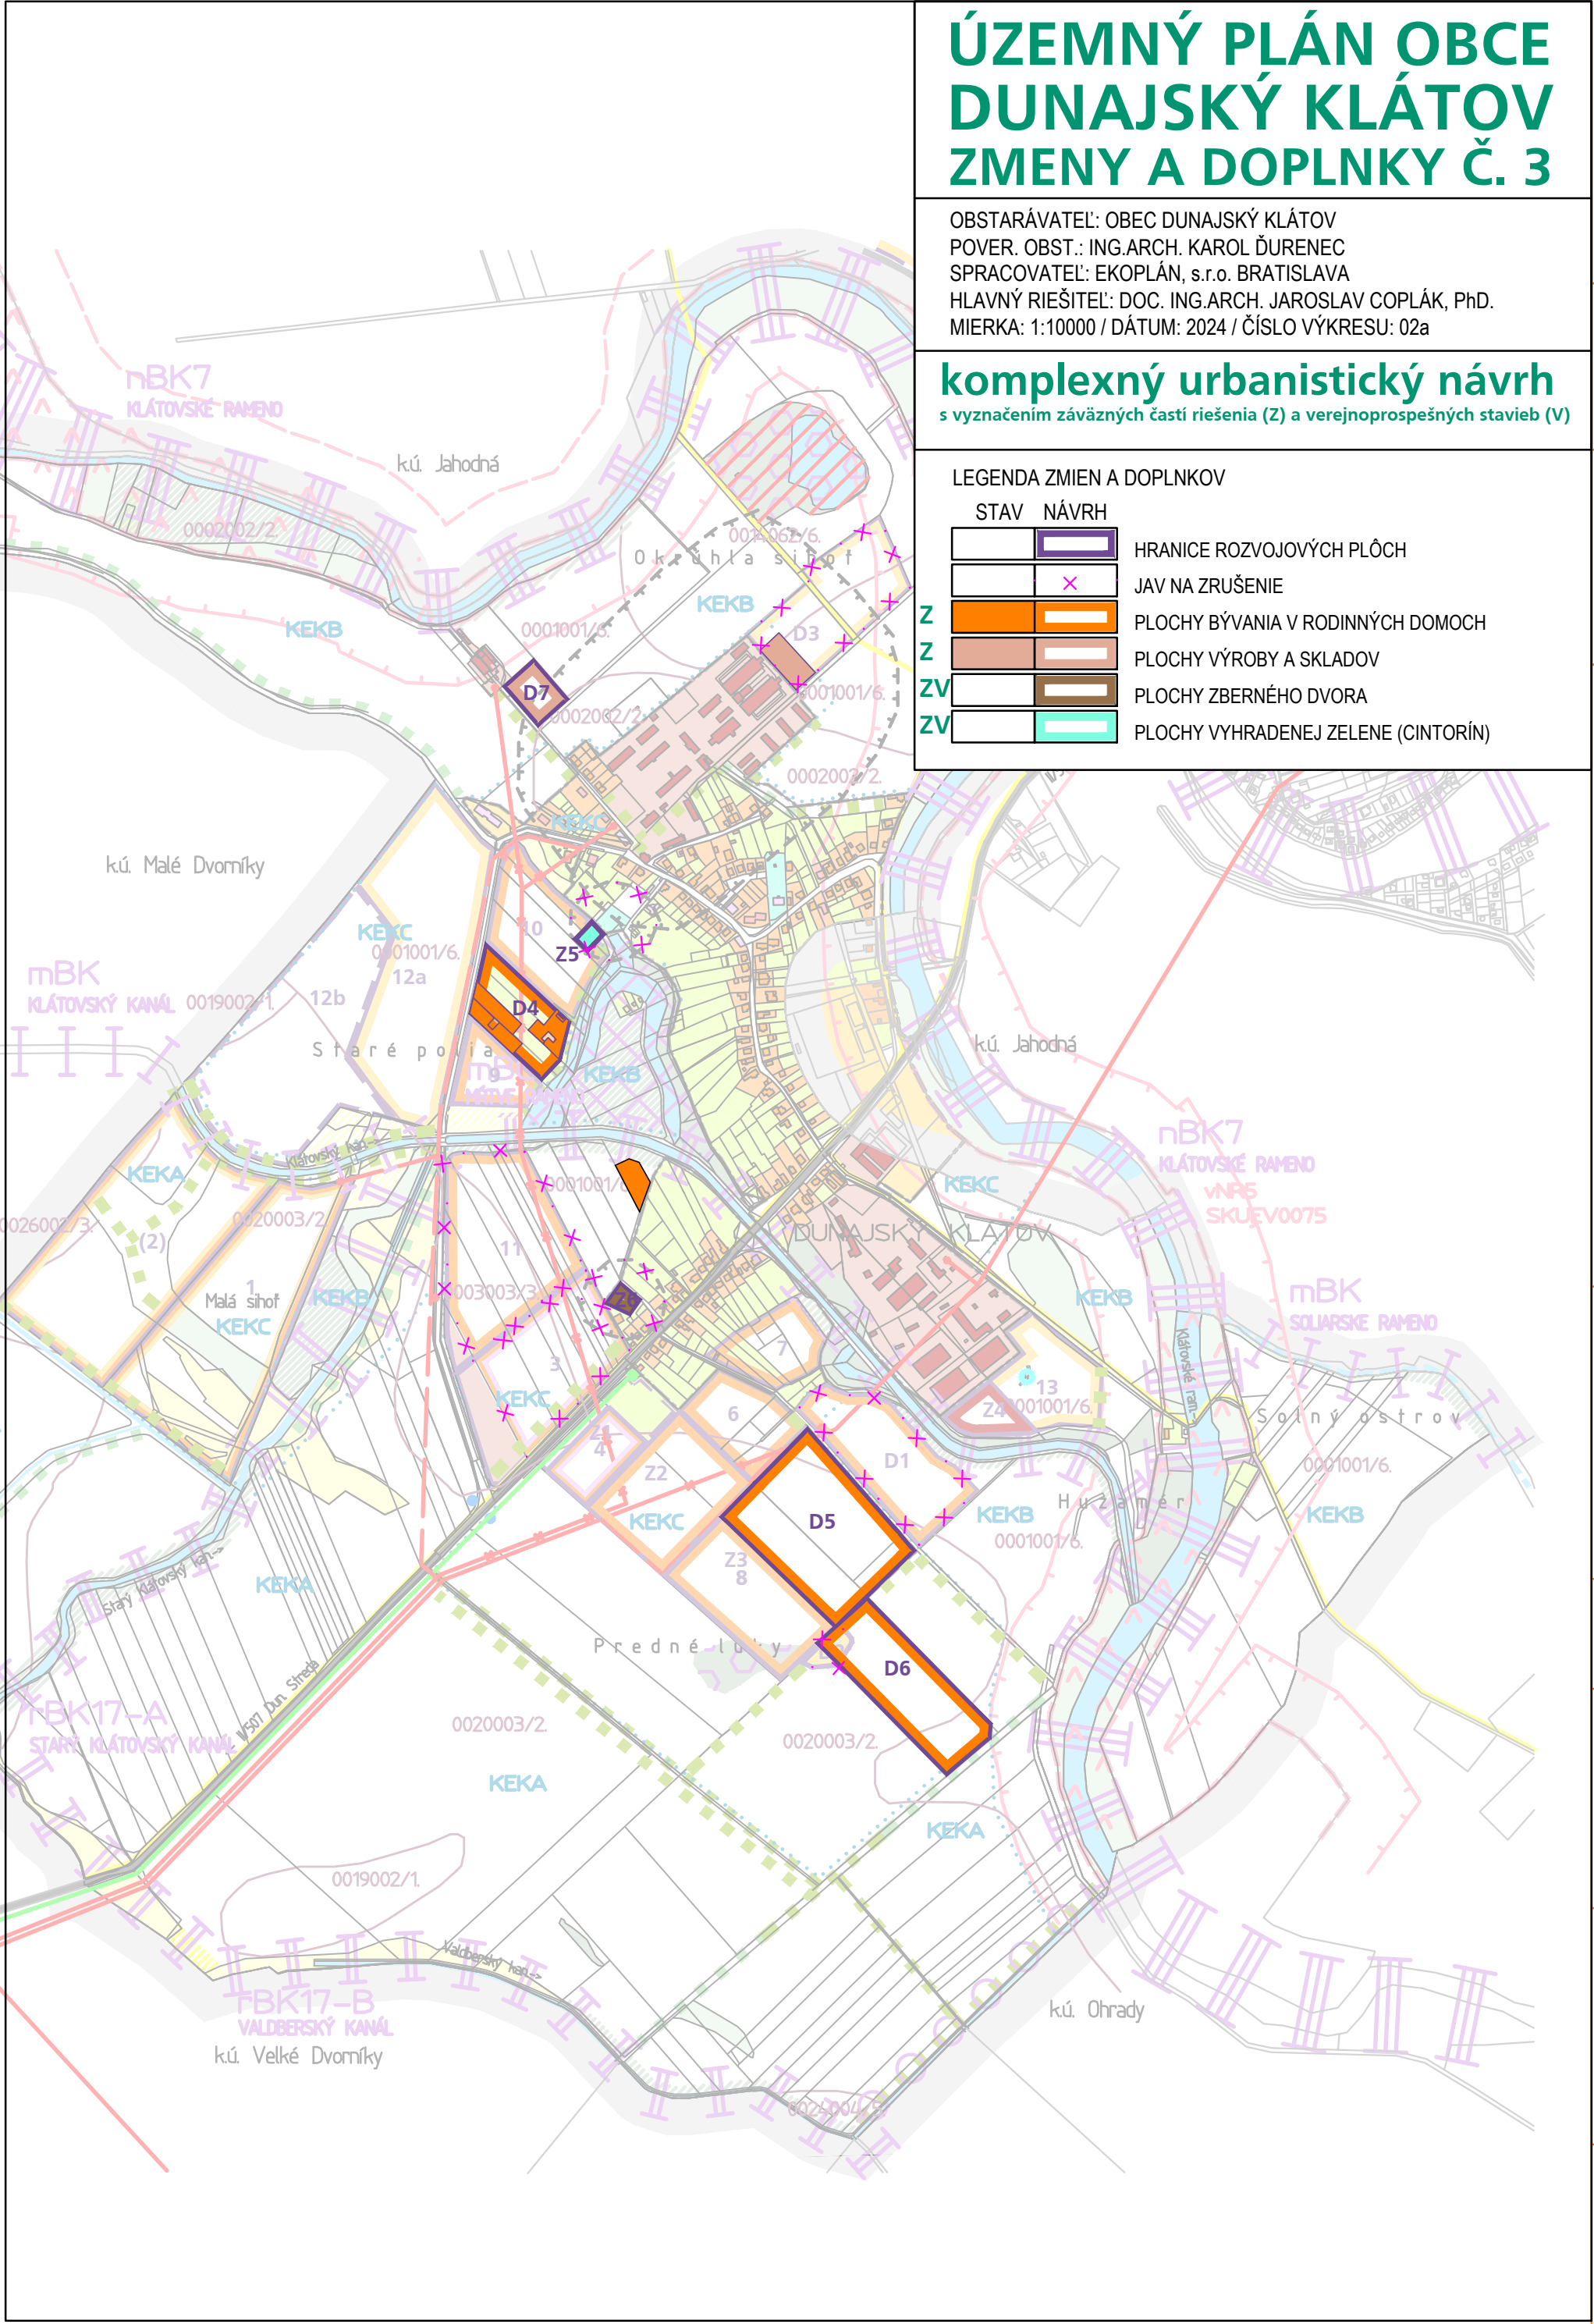

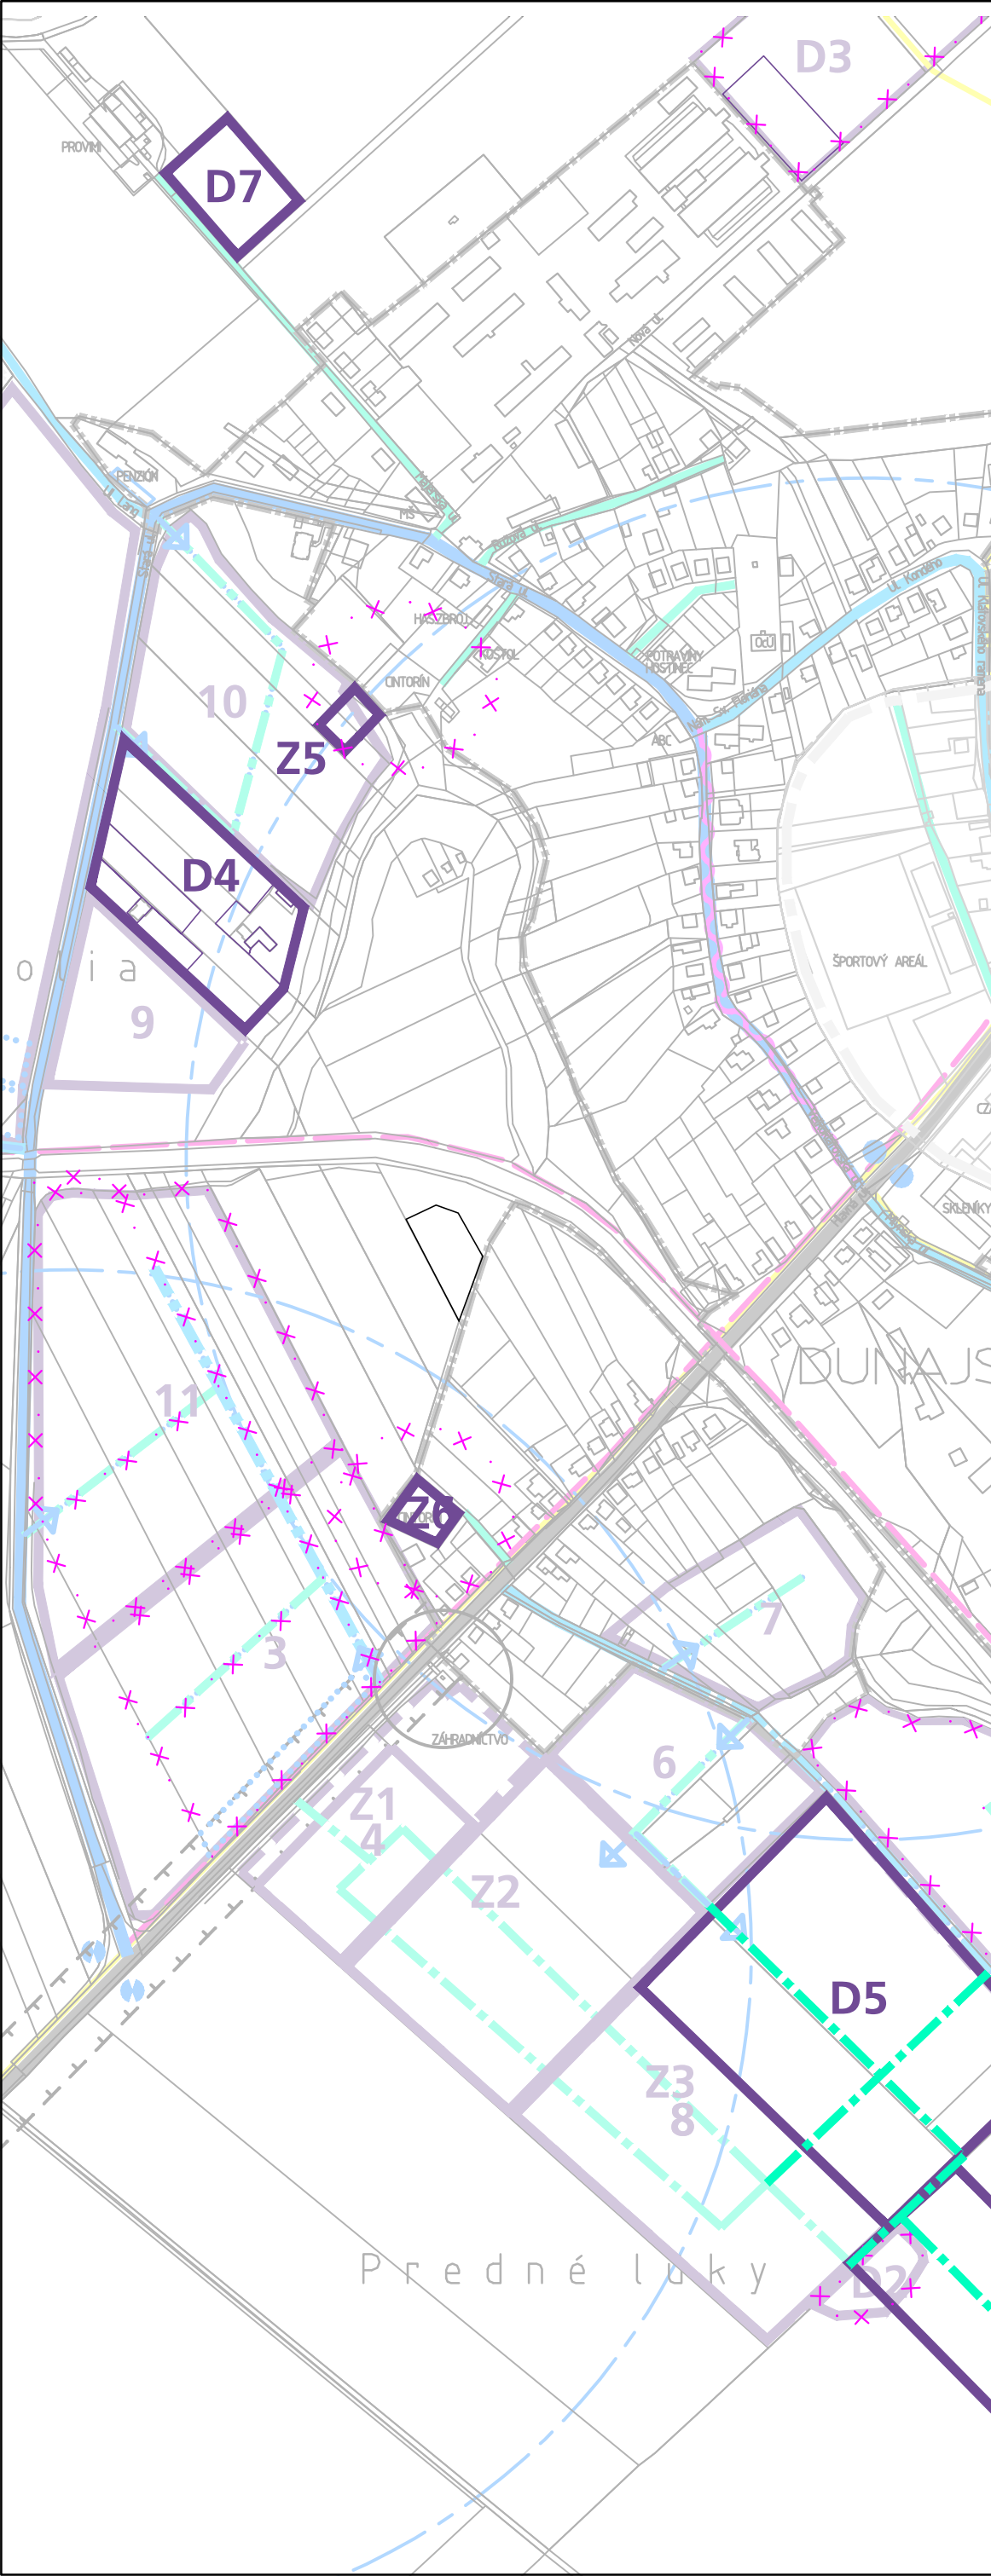


ÚZEMNÝ PLÁN OBCE DUNAJSKÝ KLÁTOV ZMENY A DOPLNKY Č. 3


OBSTARÁVATEĽ: OBEC DUNAJSKÝ KLÁTOV
POVER. OBST.: ING.ARCH. KAROL ĎURENEC
SPRACOVATEĽ: EKOPLÁN, s.r.o. BRATISLAVA
HLAVNÝ RIEŠITEĽ: DOC. ING.ARCH. JAROSLAV COPLÁK, PhD.
MIERKA: 1:5000 / DÁTUM: 2024 / ČÍSLO VÝKRESU: 03

verejné dopravné vybavenie

LEGENDA ZMIEN A DOPLNKOV

STAV	NÁVRH	
		HRANICE ROZVOJOVÝCH PLÔCH
		JAV NA ZRUŠENIE
		UPOKOJENÁ CESTA D1

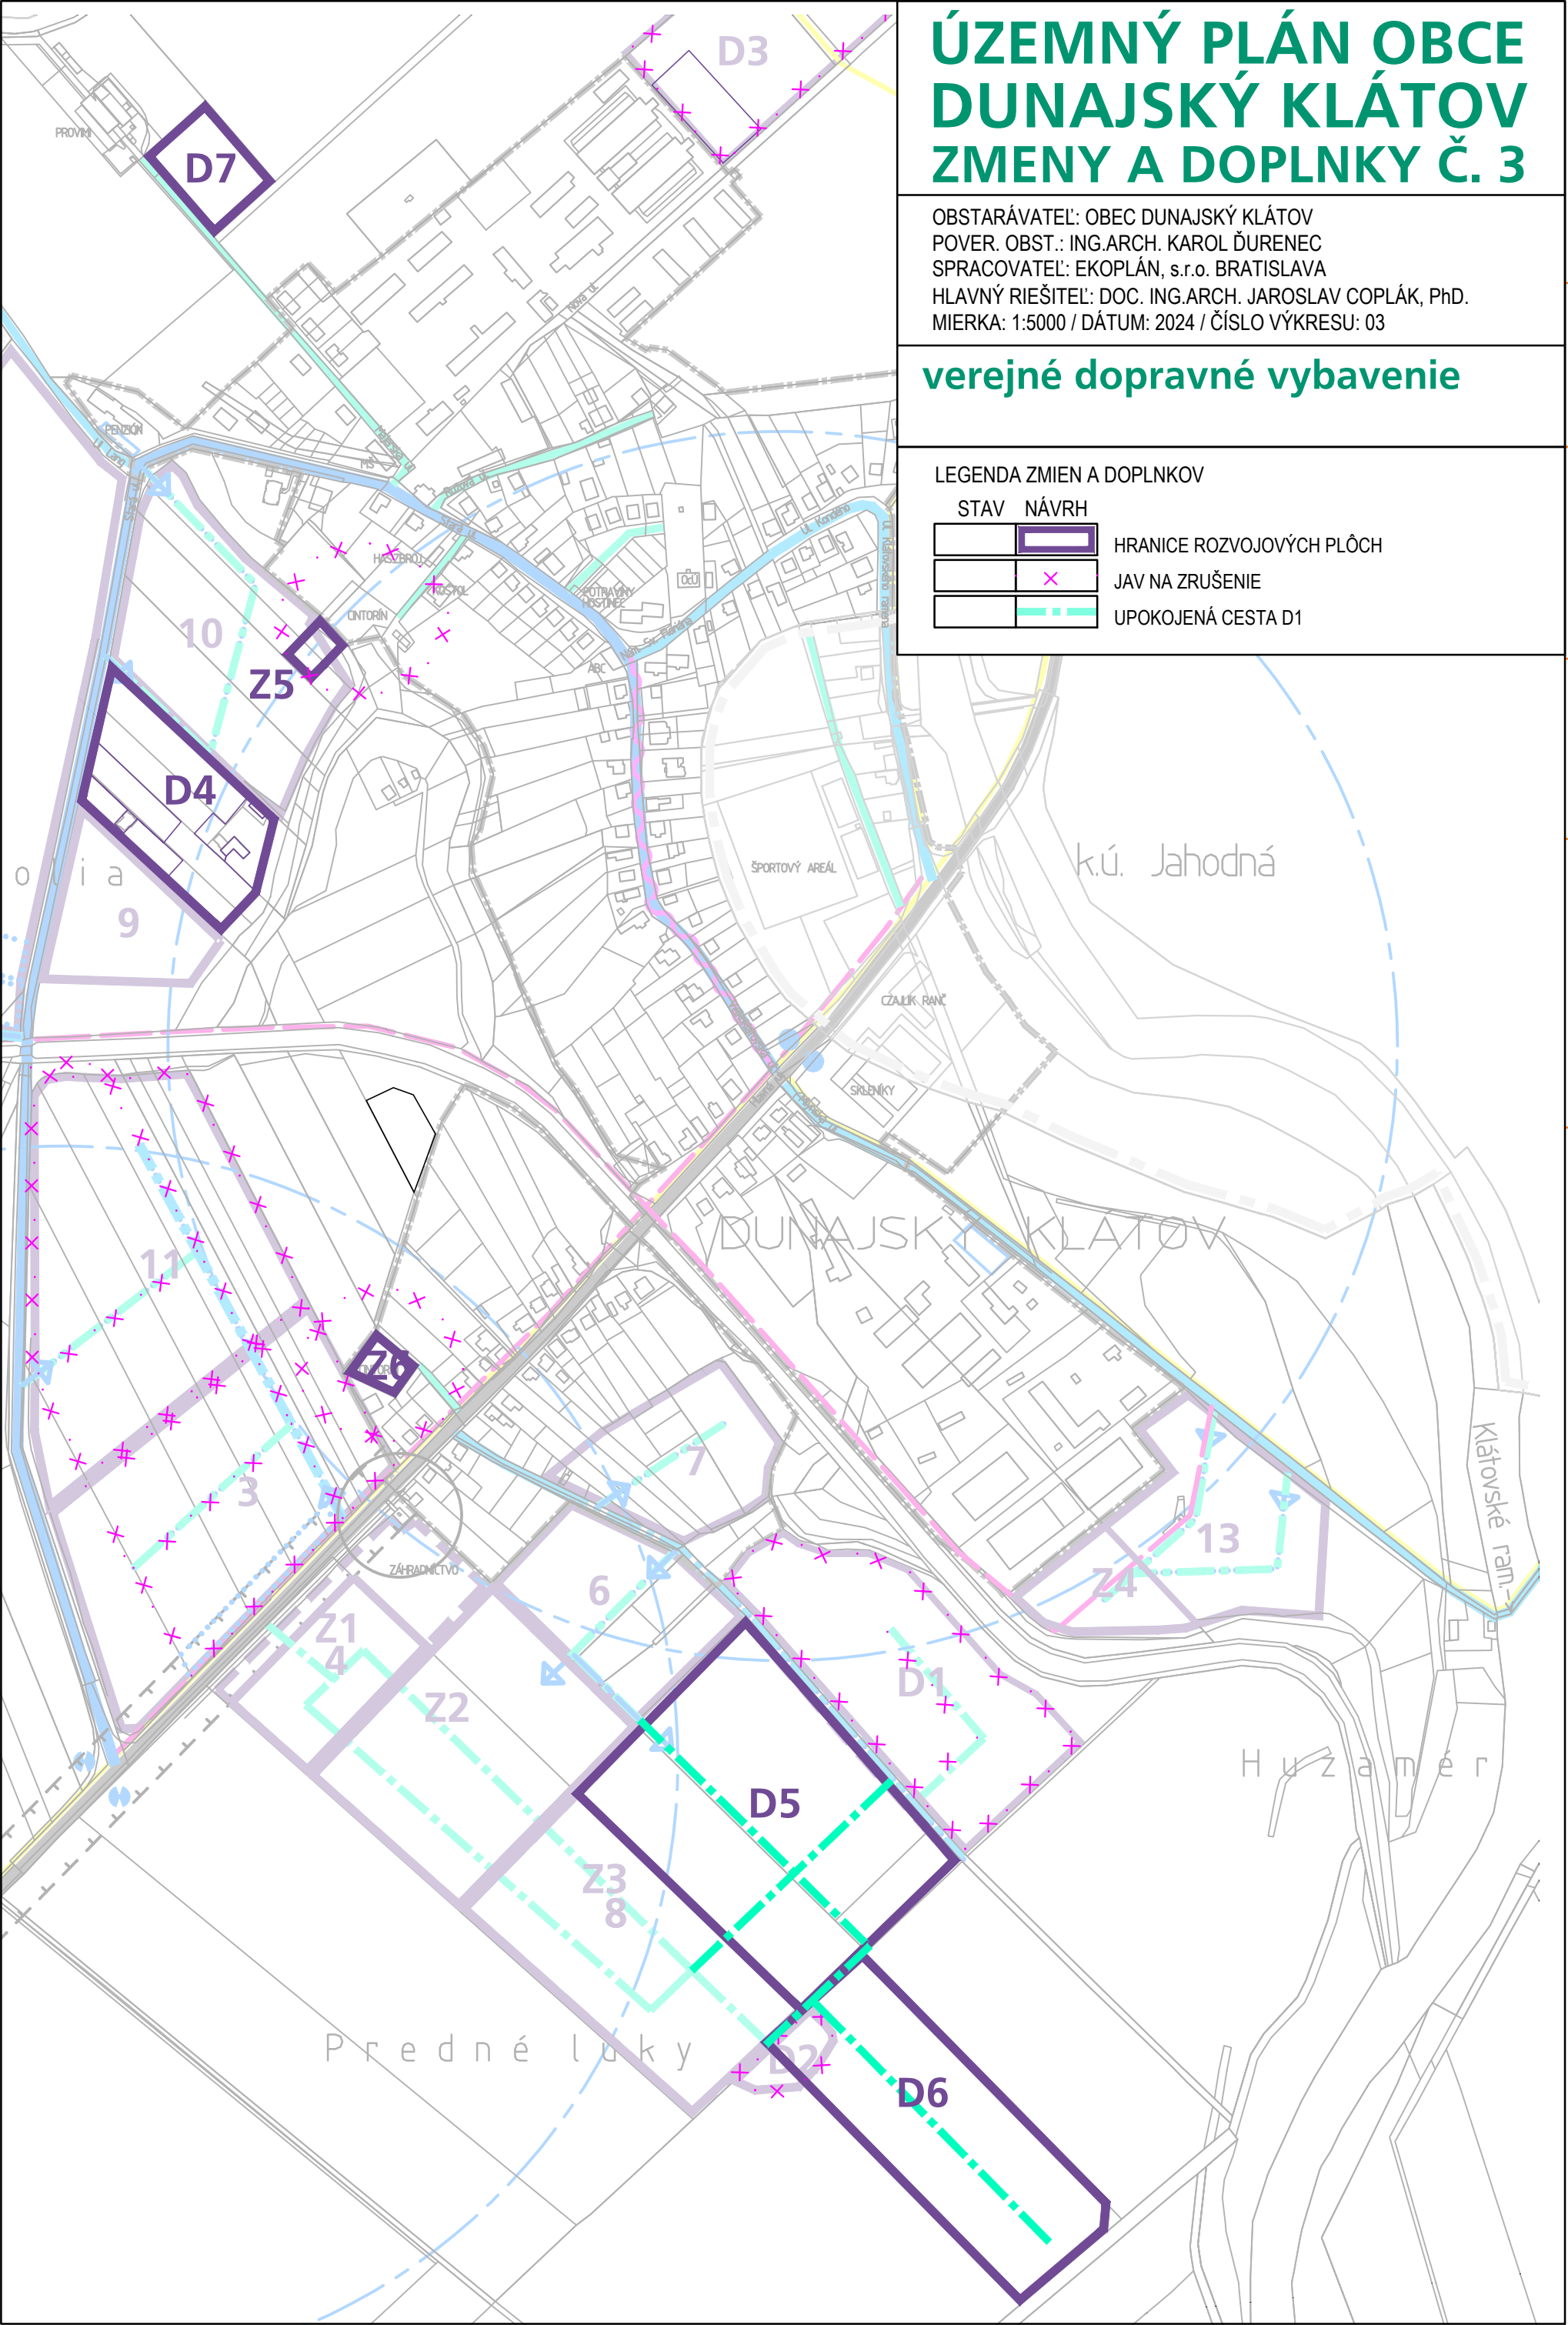

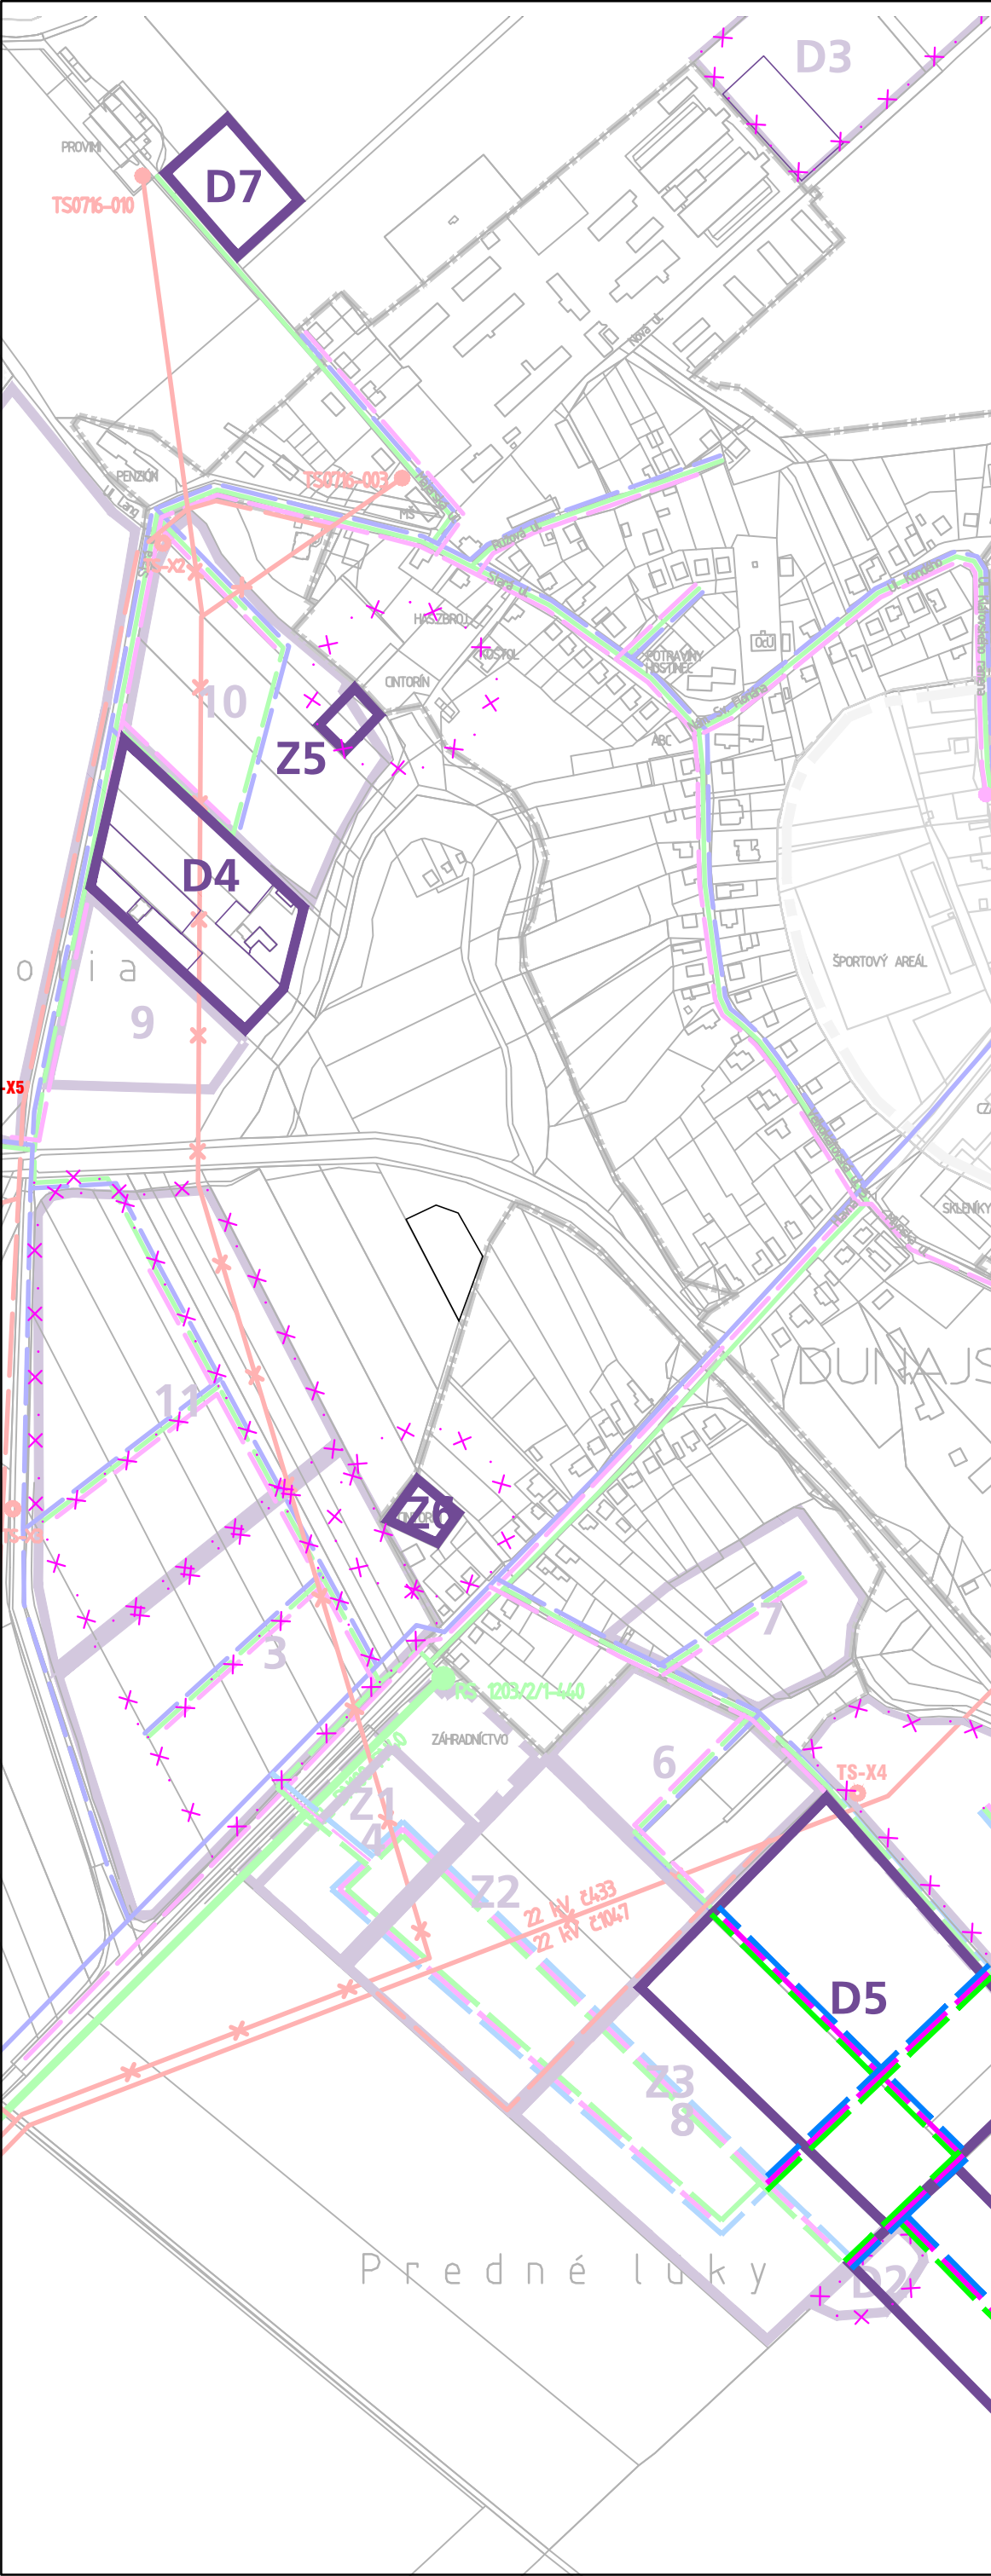


ÚZEMNÝ PLÁN OBCE DUNAJSKÝ KLÁTOV ZMENY A DOPLNKY Č. 3

OBSTARÁVATEĽ: OBEC DUNAJSKÝ KLÁTOV
POVER. OBST.: ING.ARCH. KAROL ĎURENEC
SPRACOVATEĽ: EKOPLÁN, s.r.o. BRATISLAVA
HLAVNÝ RIEŠITEĽ: DOC. ING.ARCH. JAROSLAV COPLÁK, PhD.
MIERKA: 1:5000 / DÁTUM: 2024 / ČÍSLO VÝKRESU: 04

verejné technické vybavenie

LEGENDA ZMIEN A DOPLNKOV

STAV	NÁVRH	
		HRANICE ROZVOJOVÝCH PLÔCH
		JAV NA ZRUŠENIE
		STREDNOTLAKOVÉ ROZVODY PLYNU
		VODOVOD PITNEJ VODY
		SPLAŠKOVÁ KANALIZÁCIA

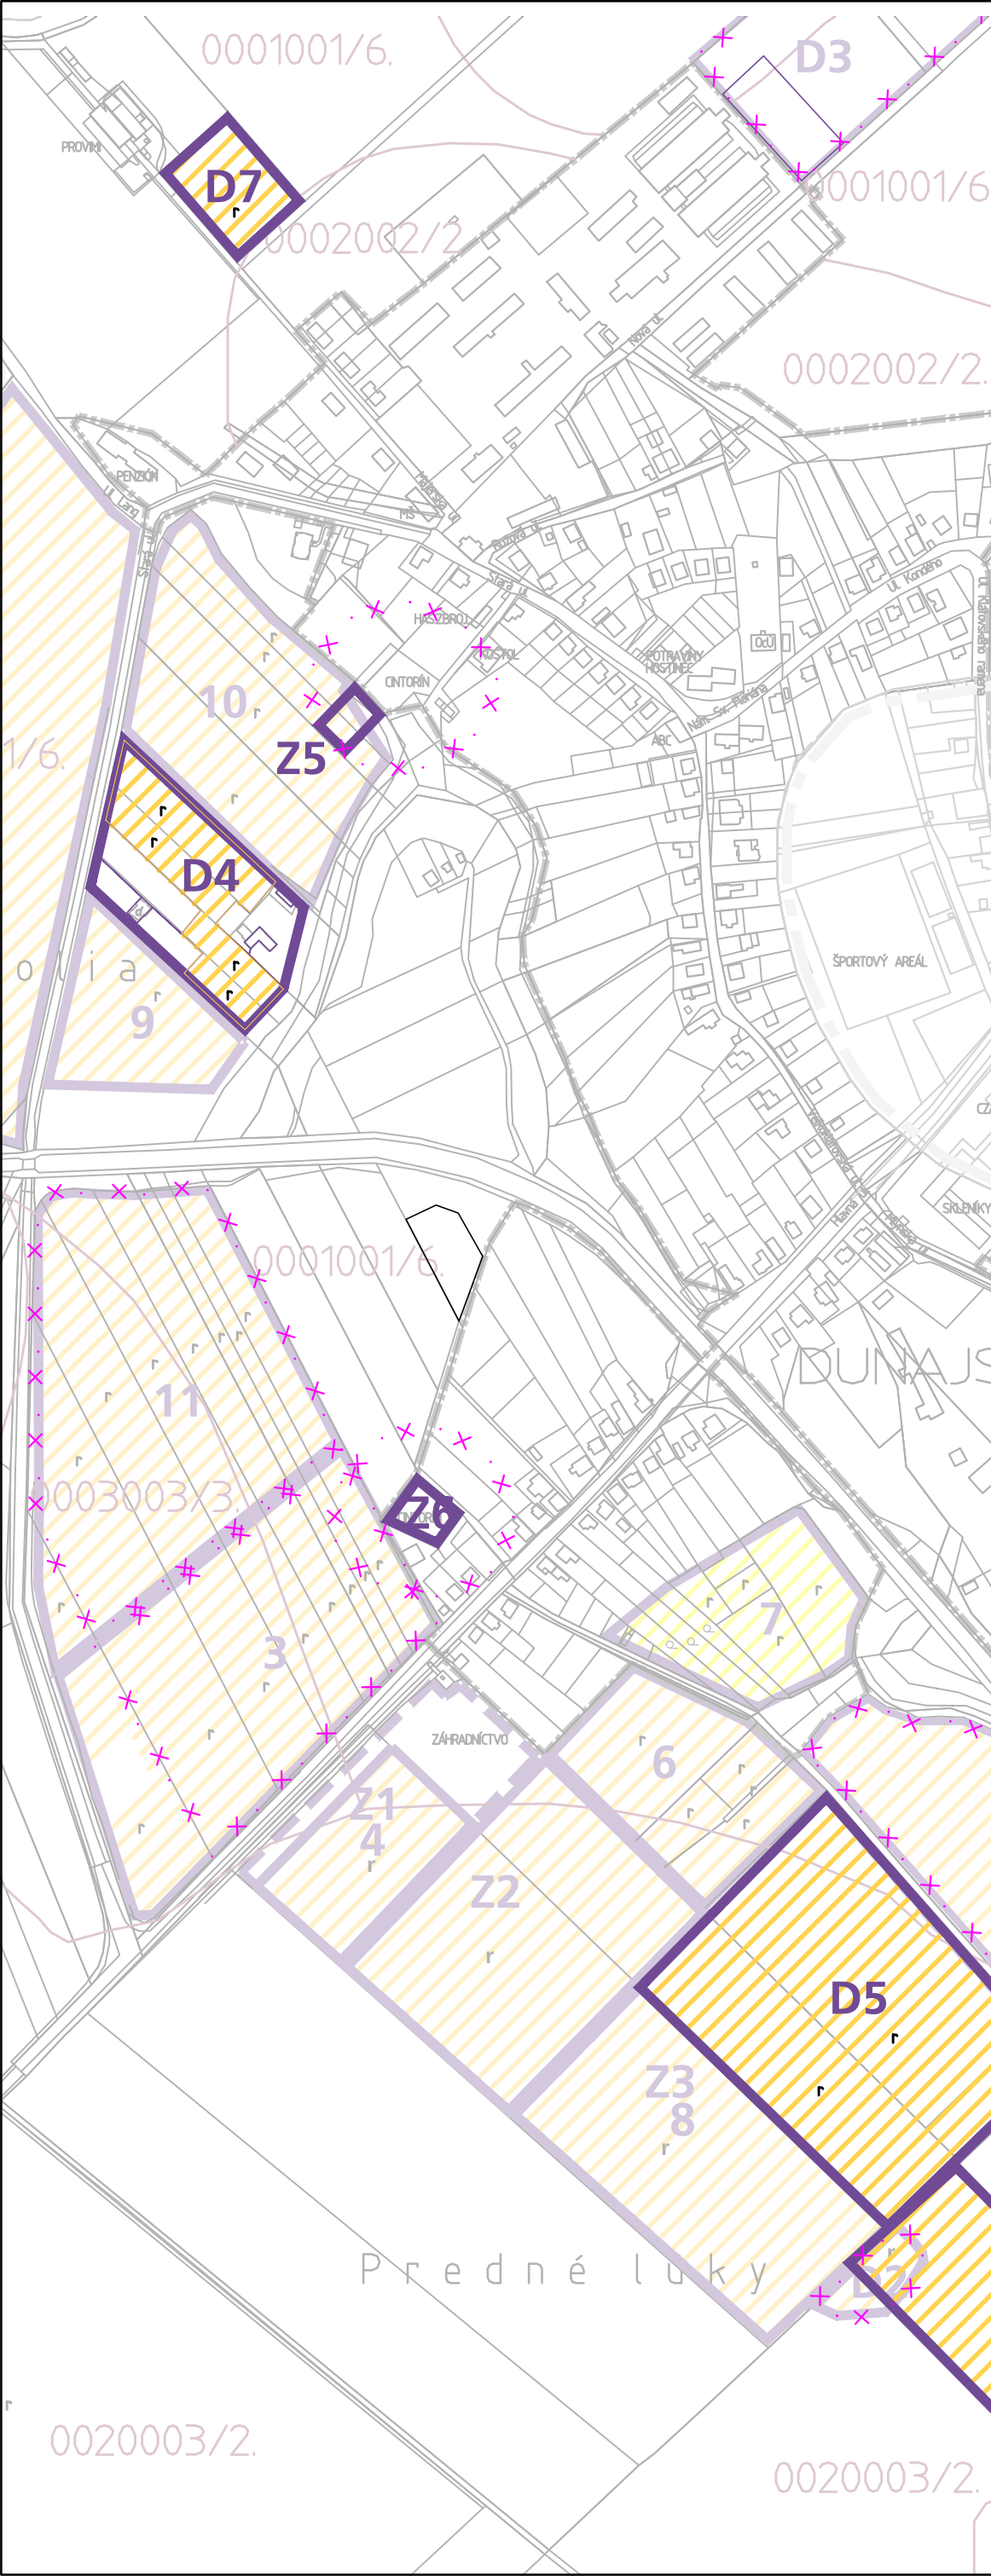

ÚZEMNÝ PLÁN OBCE DUNAJSKÝ KLÁTOV ZMENY A DOPLNKY Č. 3

OBSTARÁVATEĽ: OBEC DUNAJSKÝ KLÁTOV
POVER. OBST.: ING.ARCH. KAROL ĎURENEC
SPRACOVATEĽ: EKOPLÁN, s.r.o. BRATISLAVA
HLAVNÝ RIEŠITEĽ: DOC. ING.ARCH. JAROSLAV COPLÁK, PhD.
MIERKA: 1:5000 / DÁTUM: 2024 / ČÍSLO VÝKRESU: 05

použitie PPF na nepoľn. účely

LEGENDA ZMIEN A DOPLNKOV

STAV	NÁVRH	
		HRANICE ROZVOJOVÝCH PLÔCH
		JAV NA ZRUŠENIE
		PLOCHY NAVRHOVANÉ NA VYŇATIE - ZÁBERY PP
		ZÁBERY PODĽA DRUHU POZEMKU - ORNÁ PÔDA