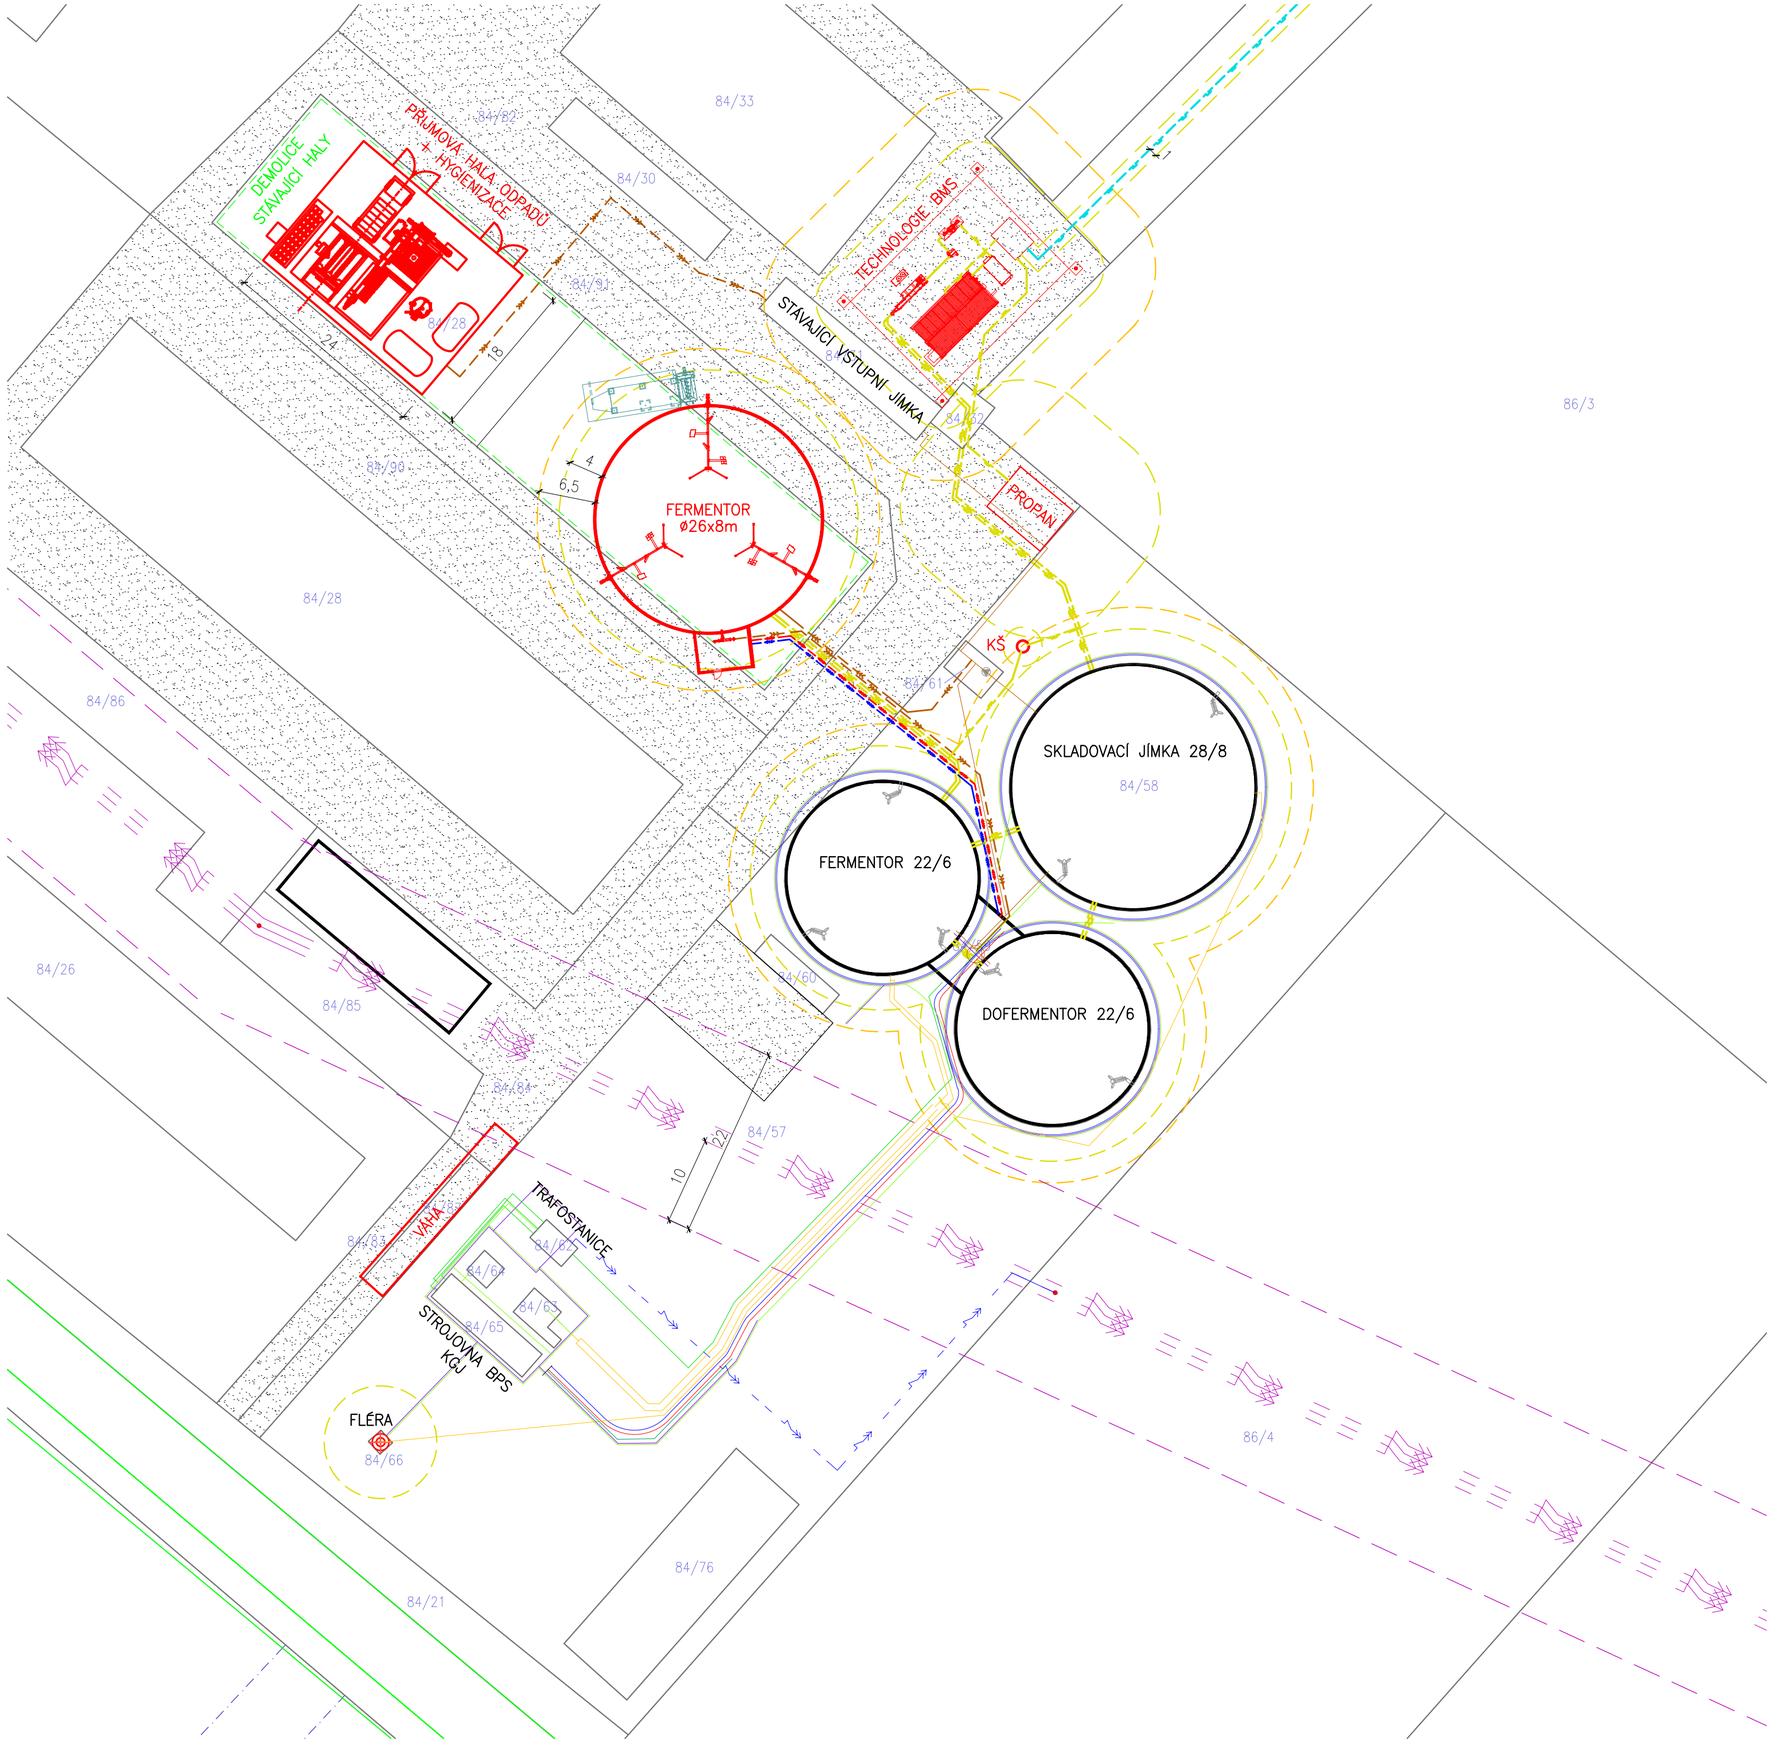

LEGENDA

- HRANICE PARCELY
- NOVÉ KONSTRUKCE
- NOVÉ ZPEVNĚNÉ PLOCHY
- STÁVAJÍCÍ ZPEVNĚNÉ PLOCHY
- OCHRANNÉ PÁSMO PLYNOJEMU 4m
- BEZPEČNOSTNÍ OKRUH PLYNOJEMU 6,5m

LEGENDA INŽENÝRSKÝCH SÍTÍ

- VN NADZEMNÍ – STÁVAJÍCÍ
- OCHRANNÉ PÁSMO 10m
- POTRUBÍ SUBSTRÁTU
- TEPLOVODNÍ POTRUBÍ
- VTL PLYNOVOD
- STL PLYNOVOD
- NTL PLYNOVOD

LEGENDA INŽENÝRSKÝCH SÍTÍ – STÁVAJÍCÍ BPS

- KABELOVÉ ROZVODY
- KABELOVÉ CHRÁNIČKY
- UZEMNĚNÍ
- NTL PLYNOVOD BIOPLYN
- TEPLOVODNÍ POTRUBÍ
- STÁVAJÍCÍ PŘÍPOJKA VN BPS

POZNÁMKA:
JEDNÁ SE O OBECNOU DISPOZICI. NÁVRH BMS BUDE UPŘESNĚN NA ZÁKLADĚ GEODETICKÉHO ZAMĚŘENÍ, IGP PRŮZKUMU, PRŮBĚHU INŽENÝRSKÝCH SÍTÍ, PNP STÁVAJÍCÍCH BUDOV APOD.

S
Z V
J

agriKomp Bohemia

Generální projektant:
agriKomp Bohemia s.r.o.
Ostopovická 756/10
664 47 Střelice u Brna
Tel.: +420 516 116 232
www.agrikomp.cz

Akce:
Biometanová stanice Hubice

Investor:
ENVIRAL, a.s. Trnavská cesta, 920 41 Leopoldov

Autorizoval:
-

Stupeň:	Kontroloval:	Evidenční číslo:	Razítko:
Studie	-	21051	
Datum:	Vypracoval:	stavební objekt:	
10/2024	Ing. Vladimír Richtr	-	
Parc:	Místo stavby:	Katastrální území:	
	Hubice, SK	Hubice (820032)	
	Měřítko:	Formát:	
	1:500	A2	
	Výškové osazení:	Číslo výkresu	
	-	01	
	Název výkresu:		
	Situační výkres - varianta 6		