

Príloha č.1: Pohľady

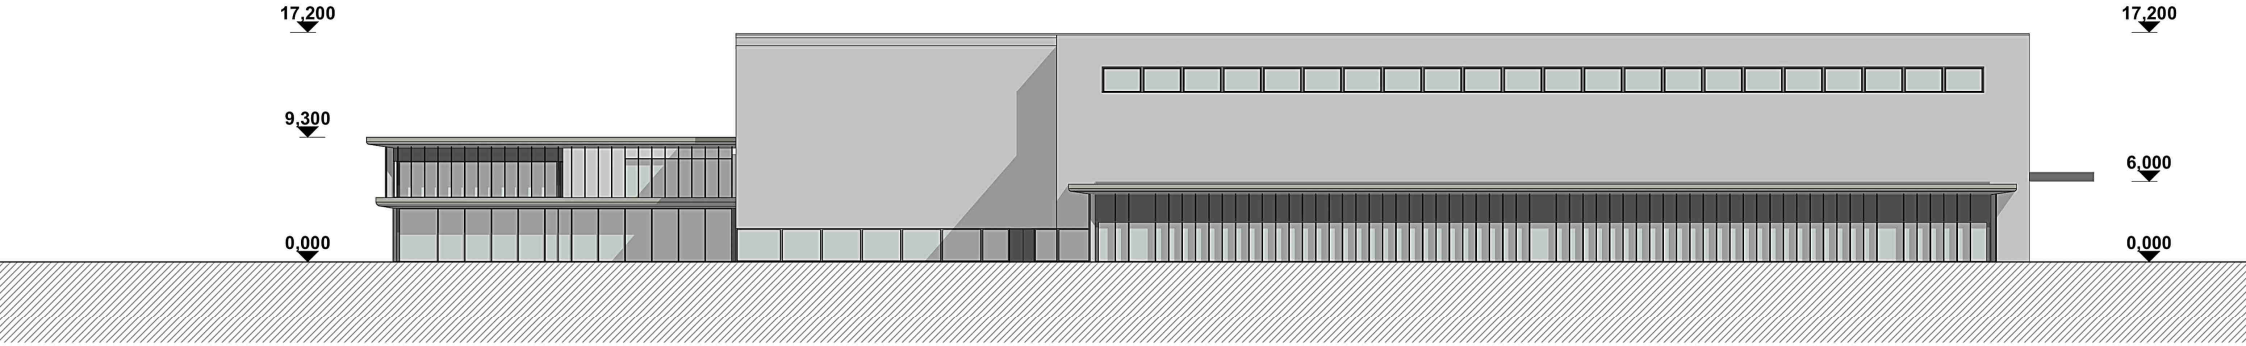

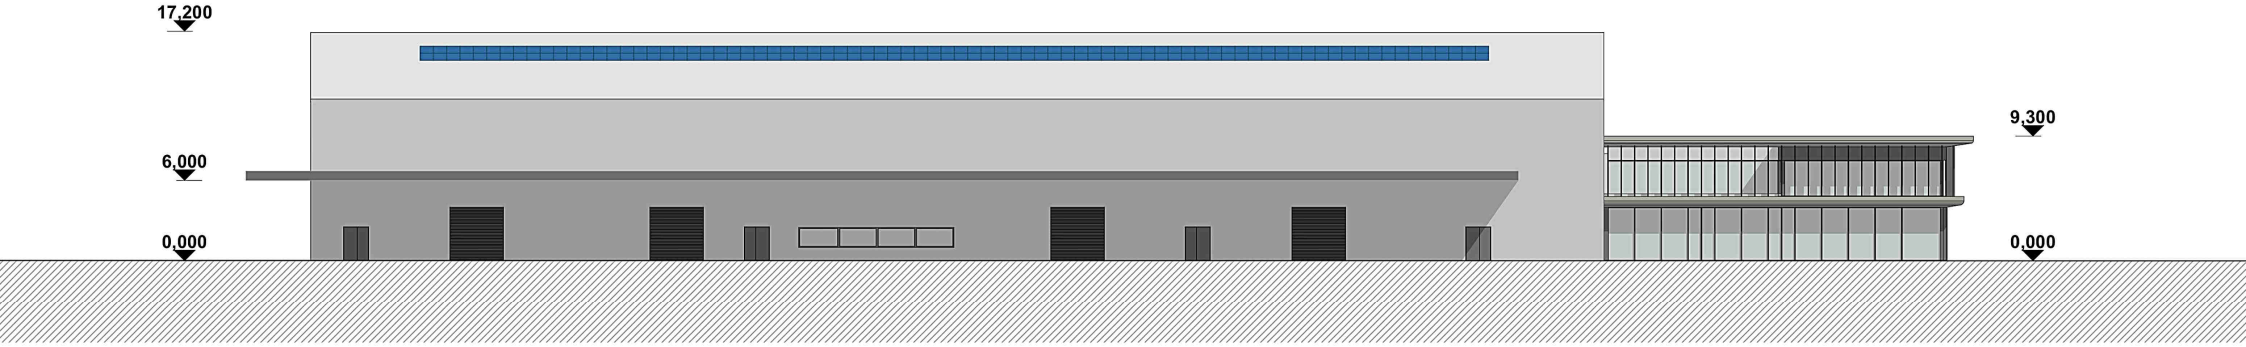

Projektant: ECKHARDT, s.r.o., 2024