


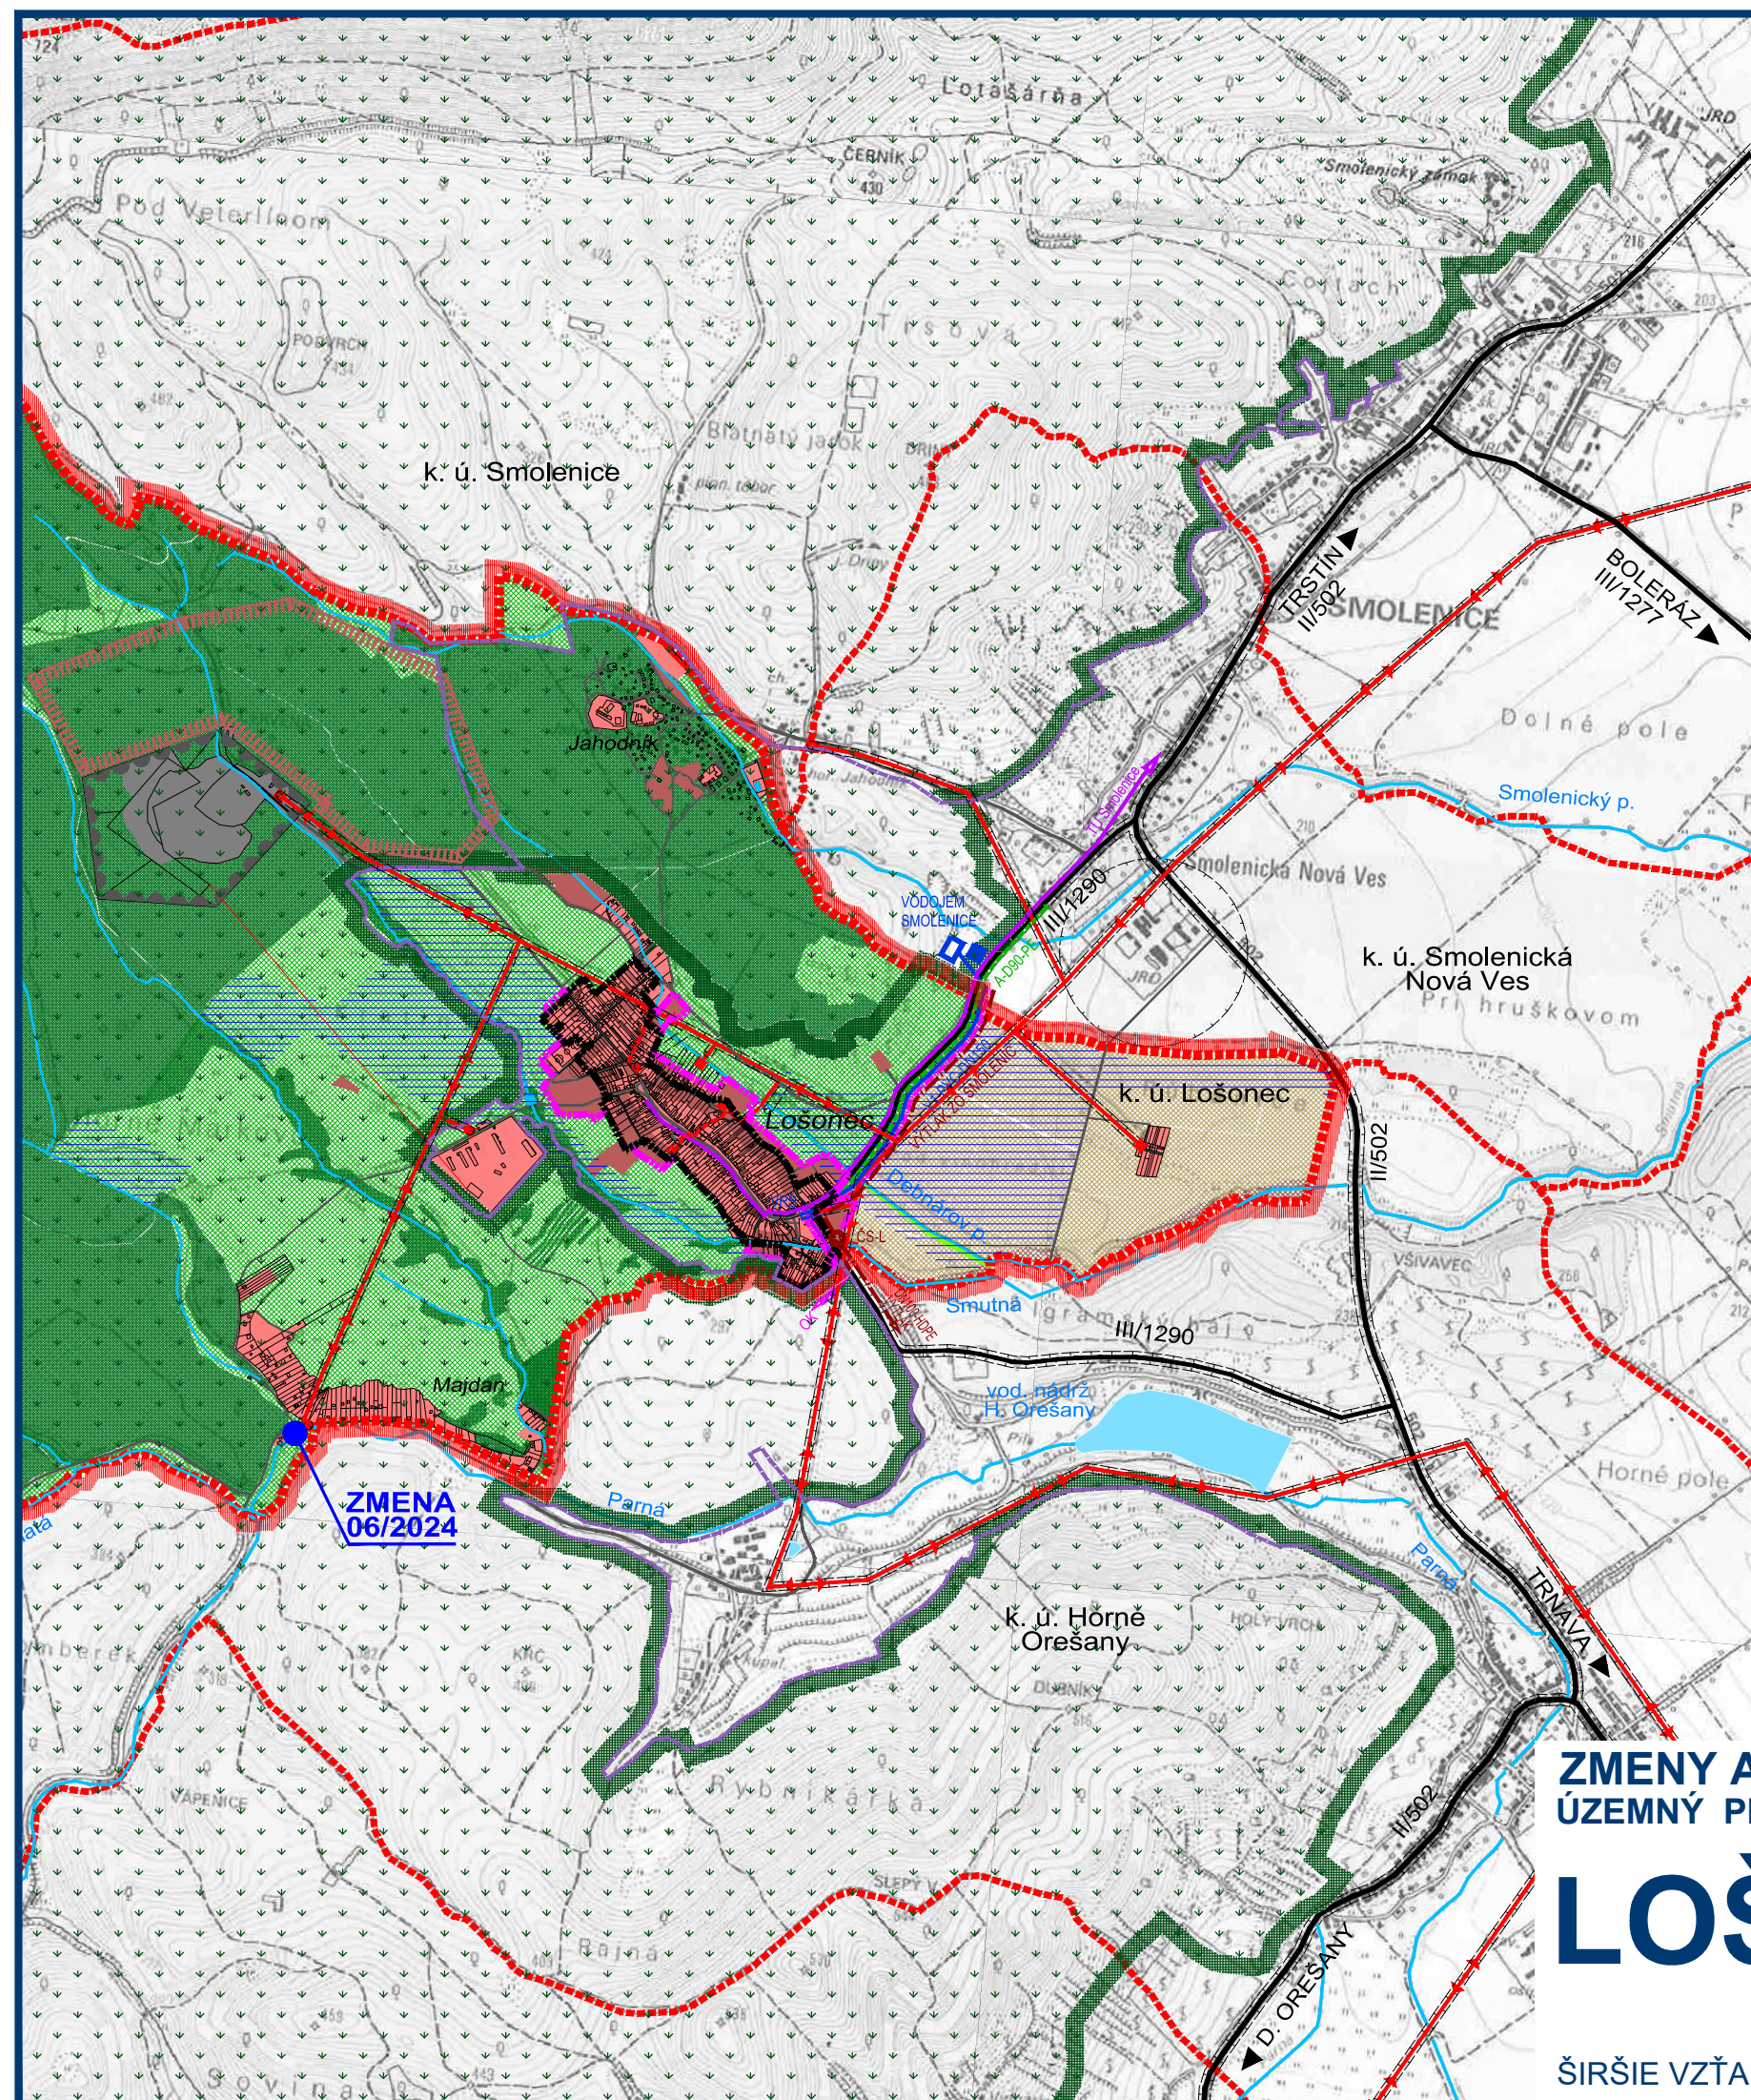

LEGENDA		
STAV	NÁVRH	
		HRANICA OKRESOV
		HRANICA KATASTR. ÚZEMIA OBCE LOŠONEC
		HRANICE KATASTR. ÚZEMÍ SUSEDNÝCH OBCÍ
		HRANICA ZASTAVANÉHO ÚZEMIA
		CESTY II. A III. TR.
		ÚČELOVÁ KOMUNIKÁCIA Z KAMEŇOLOMU
		ZASTAVANÉ PLOCHY
		LESNÁ A NELESNÁ DREVINNÁ VEGETÁCIA
		PLOCHY TRÁVNATÝCH PORASTOV
		ORNÁ PÔDA
		ODVODNENIE
		VODNÉ TOKY A PLOCHY
		PREPOJOVACÍ STL PLYNOVOD
		VZDUŠNÉ VEDENIE ELEKTRINY 22 KV
		VEDENIE ELEKTRINY 22 KV V ZEMI
		DIAL'KOVÉ KÁBLE
		VODOJEM PODZEMNÝ / VODNÝ ZDROJ - STUDŇA
		ZÁSOBOVACÍ VODOVOD
		SPLAŠKOVÁ KANALIZÁCIA
		OCHRANNÉ PÁSMA VŠETKÝCH DRUHOV
		HRANICA CHLÚ LOŠONEC , DOBYVACÍ PRIESTOR MELAFÝRU
		HRANICA PÚ LOŠONEC-ČERVENÁ HORA - ČADIČ VHODNÝ NA CHEMICKOTECHNOLOGICKÉ SPRACOVANIE TAVENÍM P11/18
		HRANICA A PLOCHA CHKO MALÉ KARPATY
		HRANICA MALOPLOŠNÝCH CHRÁNENÝCH ÚZEMÍ
		HRANICA CHRÁNENÉHO VTÁČIEHO ÚZEMIA
		RIEŠENÉ ÚZEMIE ZMIEN A DOPLNKOV 06/2024

ZMENY A DOPLNKY 06/2024 - NÁVRH SEA
ÚZEMNÝ PLÁN OBCE

LOŠONEC

ŠIRŠIE VZŤAHY

M 1 : 25 000



OBJEDNÁVATEĽ: OBEC LOŠONEC
SPRACOVATEĽ: ING. ARCH. EVA KRUPOVÁ
SPRACOVANÉ: DECEMBER, 2024