


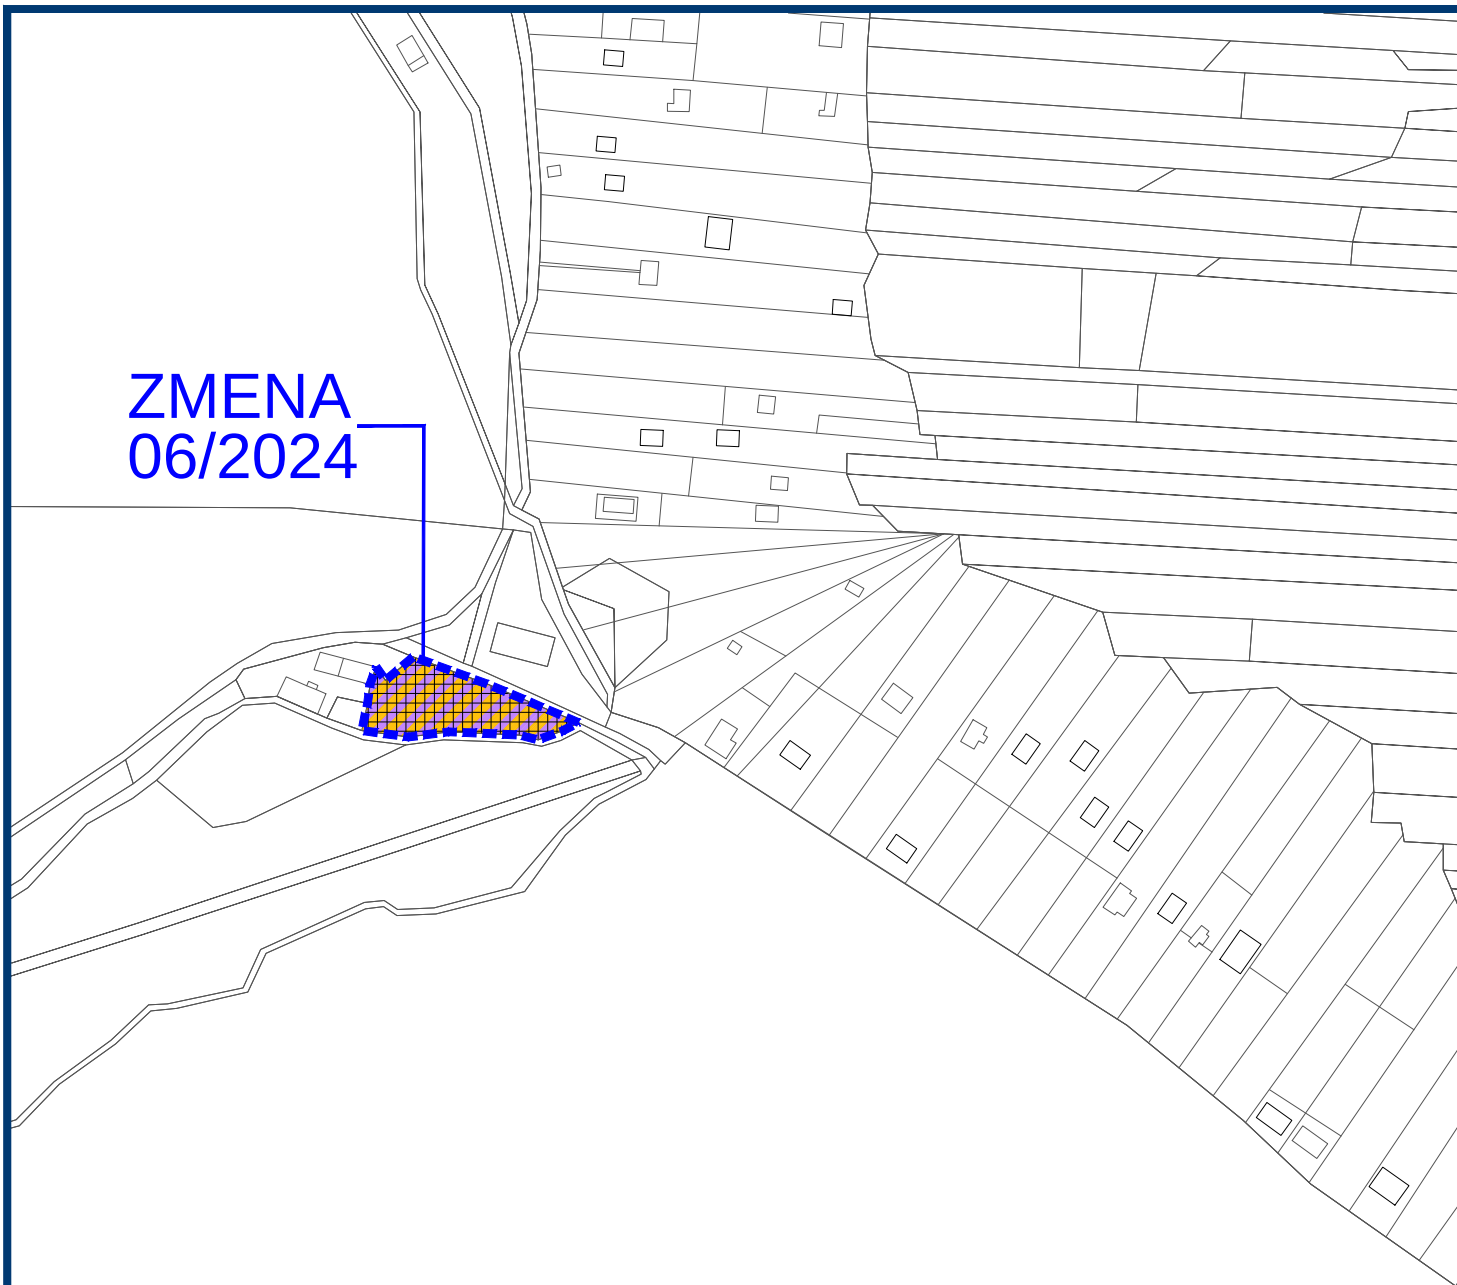

ZMENA  
06/2024

ZMENY A DOPLNKY 06/2024 - NÁVRH SEA  
ÚZEMNÝ PLÁN OBCE

**LOŠONEC**

KOMPLEXNÝ VÝKRES  
PRIESTOROVÉHO USPORIADANIA A  
FUNKČNÉHO VYUŽÍVANIA ÚZEMIA - NAVRH. ZMENA

M 1 : 2 880



OBJEDNÁVATEĽ: OBEC LOŠONEC  
SPRACOVATEĽ: ING. ARCH. EVA KRUPOVÁ  
SPRACOVANÉ: DECEMBER, 2024