




ÚZEMNÝ PLÁN OBCE

LOŠONEC

KOMPLEXNÝ VÝKRES
PRIESTOROVÉHO USPORIADANIA A
FUNKČNÉHO VYUŽÍVANIA ÚZEMIA - PLATNÝ ÚPN OBCE

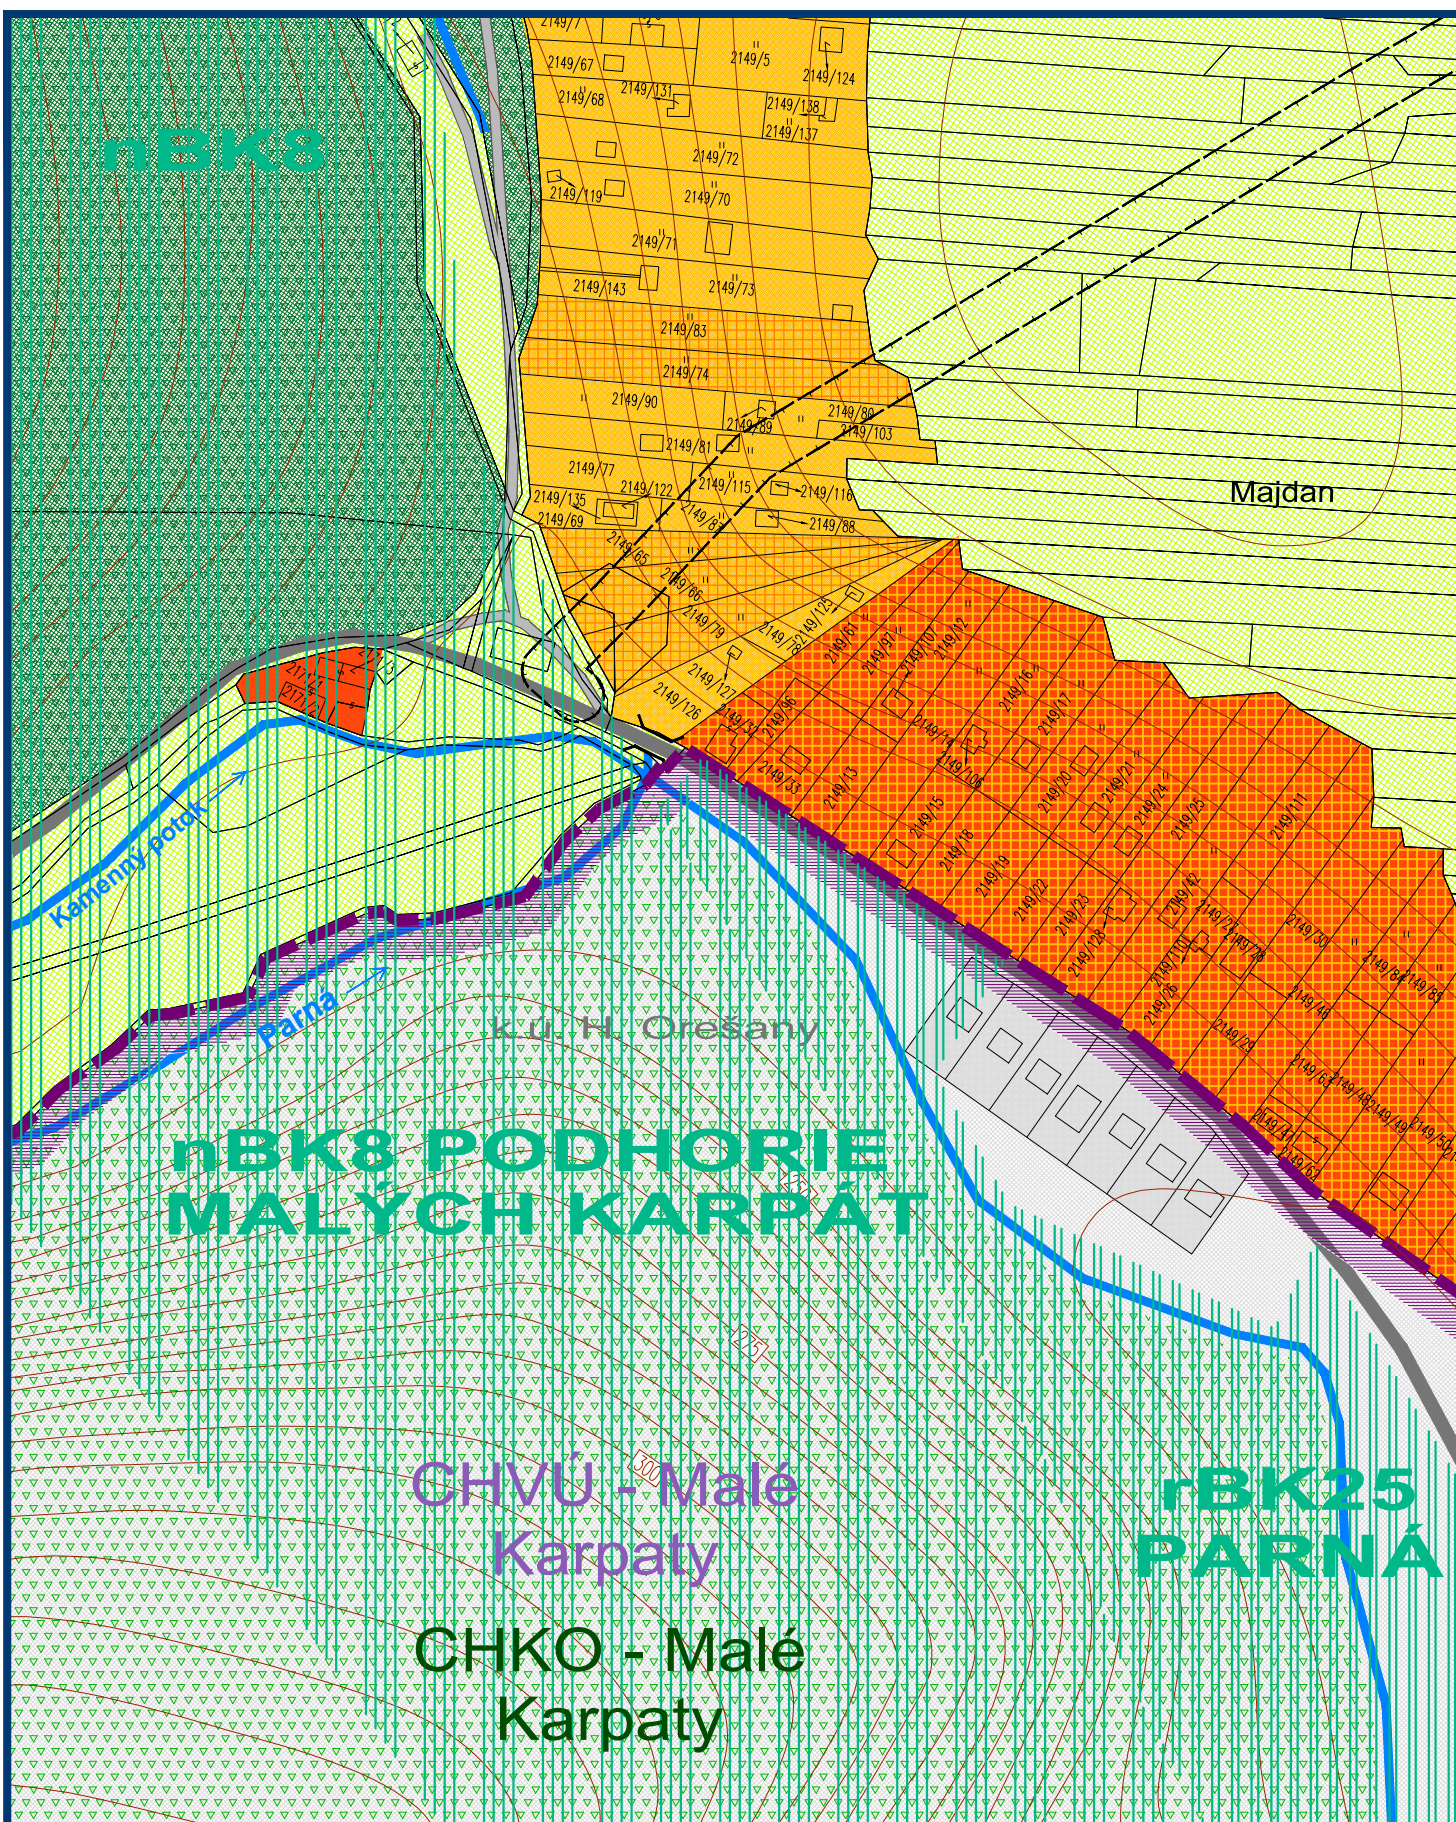

2

M 1 : 2 880

OBJEDNÁVATEĽ: OBEC LOŠONEC
SPRACOVATEĽ: ING. ARCH. EVA KRUPOVÁ