


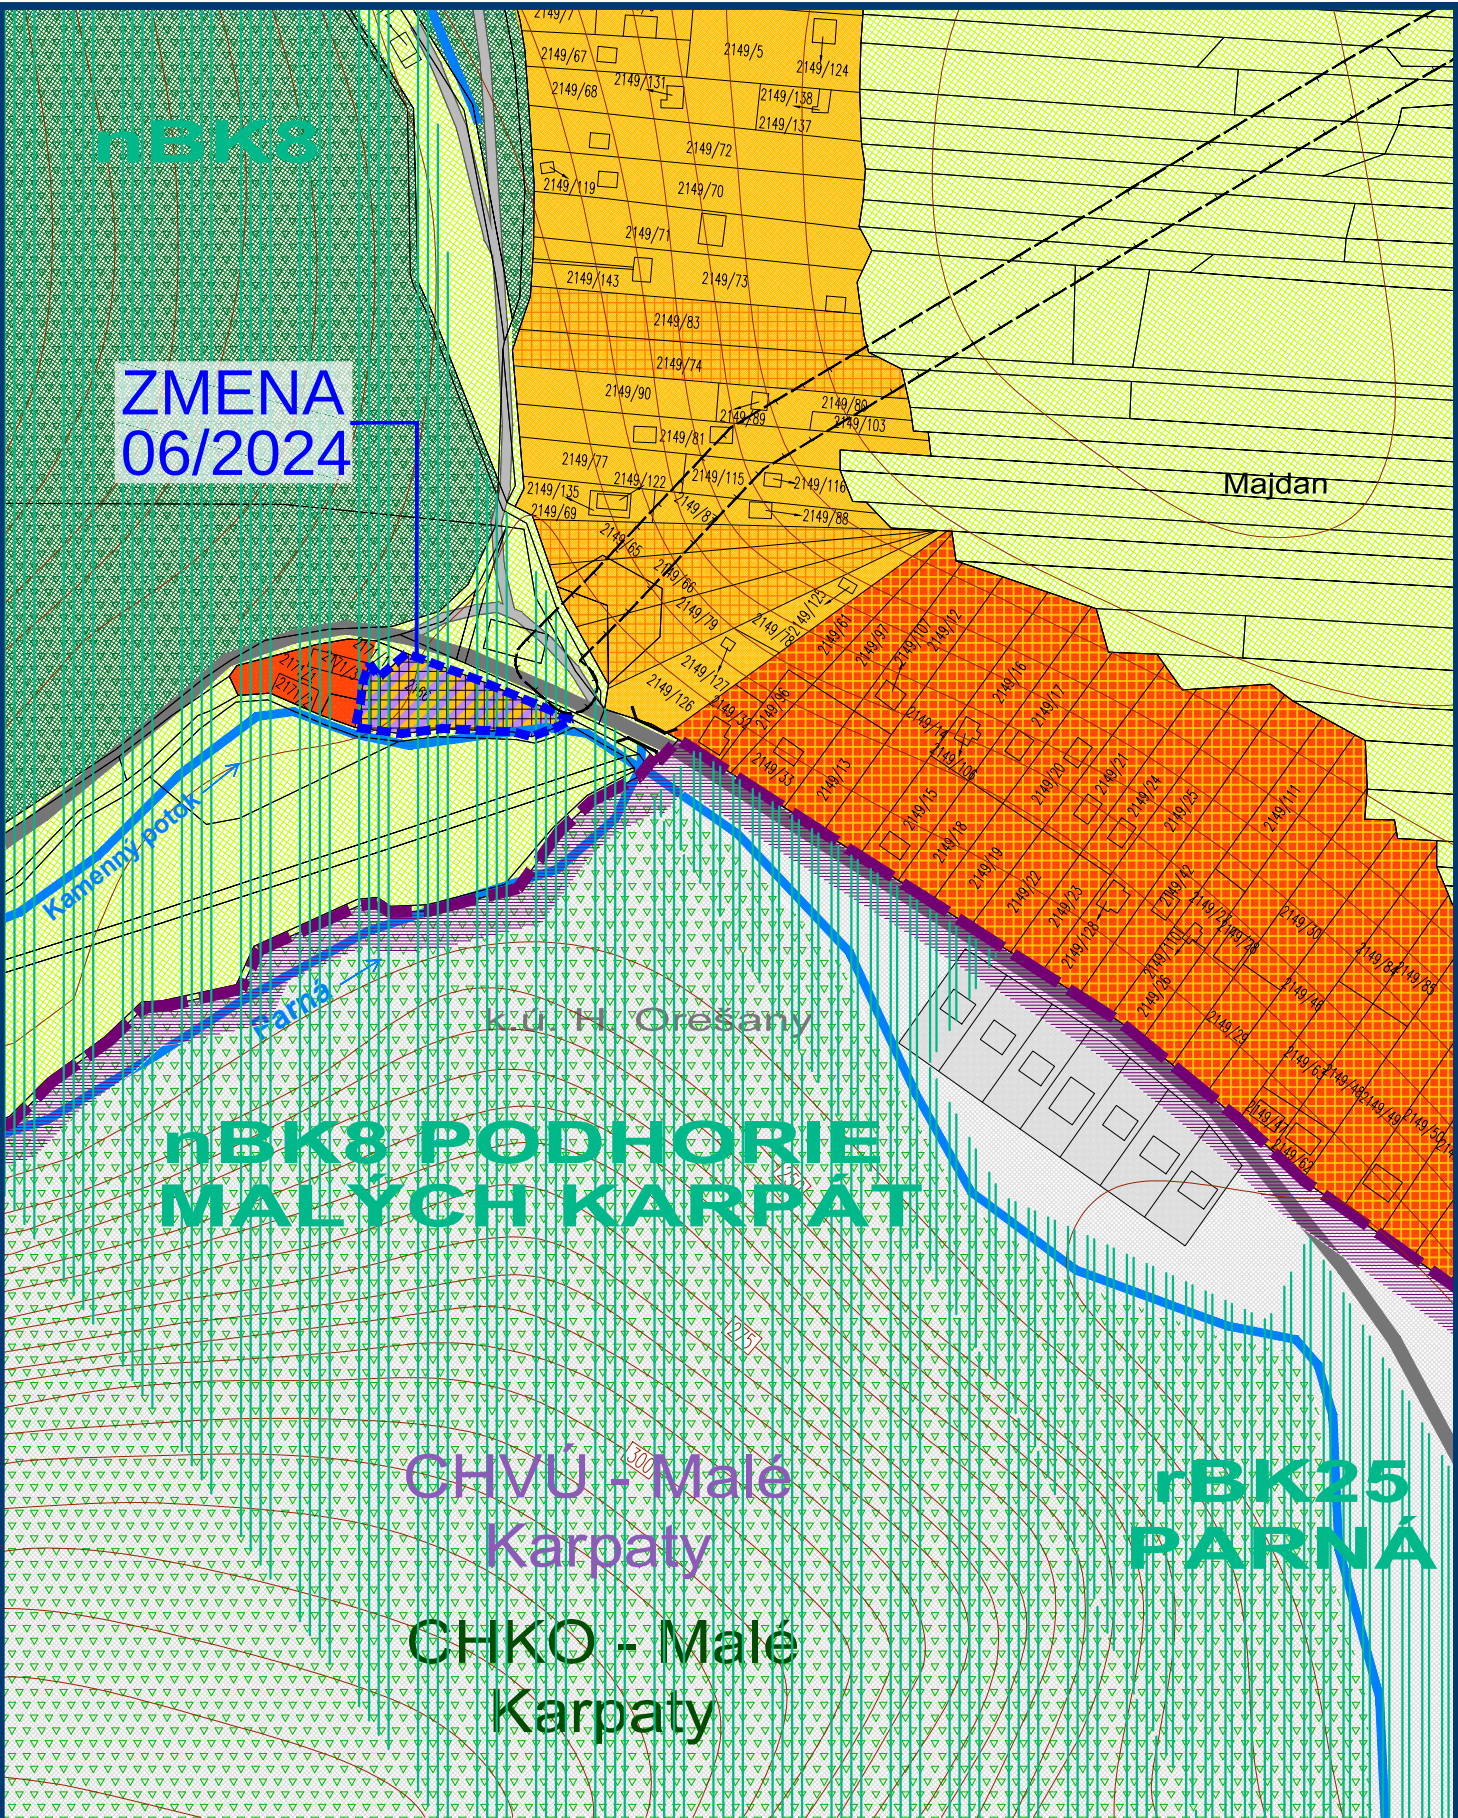

ZMENY A DOPLNKY 06/2024 - NÁVRH SEA
ÚZEMNÝ PLÁN OBCE

M 1 : 2 880

LOŠONEC

KOMPLEXNÝ VÝKRES
PRIESTOROVÉHO USPORIADANIA A
FUNKČNÉHO VYUŽÍVANIA ÚZEMIA - PO ZMENE



OBJEDNÁVATEĽ: OBEC LOŠONEC
SPRACOVATEĽ: ING. ARCH. EVA KRUPOVÁ
SPRACOVANÉ: DECEMBER, 2024

LEGENDA			
STAV	NÁVRH	VÝHLAD	
			HRANICA KATASTRÁLNEHO ÚZEMIA OBCE LOŠONEC
			HRANICA KATASTRÁLNEHO ÚZEMIA SUSEDNÝCH OBČÍ
			HRANICA ZASTAVANÉHO ÚZEMIA
			PLOCHY NÍZKOPODLAŽNEJ BYTOVEJ ZÁSTAVBY- RD
			PLOCHY FUNKČNE ZMIEŠANÉ - RODINNÉ DOMY A SLUŽBY
			PLOCHY FUNKČNE ZMIEŠANÉ - RODINNÉ DOMY A REKREÁCIA
			PLOCHY FUNKČNE ZMIEŠANÉ - RODINNÉ DOMY A AGROTURISTIKA
			PLOCHY VIACPODLAŽNEJ BYTOVEJ ZÁSTAVBY- BYTOVÉ DOMY
			PLOCHY NEKOMERČNEJ OBČIANSKEJ VYBAVENOSTI
			PLOCHY KOMERČNEJ OBČIANSKEJ VYBAVENOSTI A SLUŽIEB
			PLOCHY FUNKČNE ZMIEŠANÉ - KOMERČNÁ OBČIANSKA VYBAVENOSŤ, SLUŽBY A REKREÁCIA
			PLOCHY REKREÁCIE
			AREÁL AGROTURISTIKY
			PLOCHY AREÁLU ZBERNÉHO DVORA ODPADOV A KOMPOSTOVISKA
			PLOCHY VÝROBY (ŤAŽBA A SPRACOVANIE KAMEŇA)
			PLOCHY VÝROBNO-OBSLUŽNÝCH AREÁLOV
			PLOCHY NEPOLNOHOSPODÁRSKEJ VÝROBY
			PLOCHY VEREJNEJ ZELENÉ - CINTORINY
			PLOCHY VEREJNEJ ZELENÉ - SÚVISLEJ A ROZPTÝLENEJ
			PLOCHY KRAJINNEJ ZELENÉ- LESNÉ A NELESNÉ PORASTY
			PLOCHY KRAJINNEJ ZELENÉ- LESNÉ A NELESNÉ PORASTY V REKREAČNOM PROSTREDÍ
			PLOCHY ZELENÉ - TRVÁLÉ TRÁVNE PORASTY
			PLOCHY IZOLAČNEJ ZELENÉ
			PLOCHY SÚROMNEJ ZELENÉ MIMO SÚVISLÚ ZÁSTAVBU - ZÁHRADY
			KRAJINNÁ LÍNOVÁ ZELENĚ - LÍNOVÁ ZELENĚ PODOOCHRANÁ, ALEJE POZDĹŽ CIEST A VETROLAMY
			PLOCHY ORNEJ PŮDY - OSTATNÉ BONITY
			ODVODNENIE
			VODNÉ PLOCHY A TOKY
			CESTY III. TRIEDY
			MIESTNE KOMUNIKÁCIE
			POLNÉ CESTY
			KOMUNIKÁCIE PRE PEŠÍCH
			SÚVISLÉ PARKOVACIE PLOCHY VEREJNÉ / VNÚTROAREÁLOVÉ

LEGENDA			
STAV	NÁVRH	VÝHLAD	
			HRANICE OCHRANNÝCH PÁSIEM VŠETKÝCH DRUHOV
			OHRANIČENIE SÍDELNÉHO ÚTVARU DOPRAVNOU ZNAČKOU
			KULTÚRNA PAMIAŤKA ZAPÍSANÁ V ÚZPF / OBJEKT S HISTORICKOU A KULTÚRNOU HODNOTOU
			HRANICA CHKO MALÉ KARPATY
			SITUOVANIE OBJEKTOV 10M OD BREHOVEJ ČIARY

ZMENY A DOPLNKY 06/2024

HRANICE RIEŠENÉHO ÚZEMIA ZMIEN A DOPLNKOV 06/2024

NÁVRH
 PLOCHY FUNKČNE ZMIEŠANÉ - KOMERČNÁ OBČIANSKA VYBAVENOSŤ, SLUŽBY A REKREÁCIA

ZMENY A DOPLNKY 06/2024 - NÁVRH SEA
ÚZEMNÝ PLÁN OBCE

M 1 : 2 880

LOŠONEC

KOMPLEXNÝ VÝKRES
PRIESTOROVÉHO USPORIADANIA A
FUNKČNÉHO VYUŽÍVANIA ÚZEMIA - LEGENDA



OBJEDNÁVATEĽ: OBEC LOŠONEC
SPRACOVATEĽ: ING. ARCH. EVA KRUPOVÁ
SPRACOVANÉ: DECEMBER, 2024