



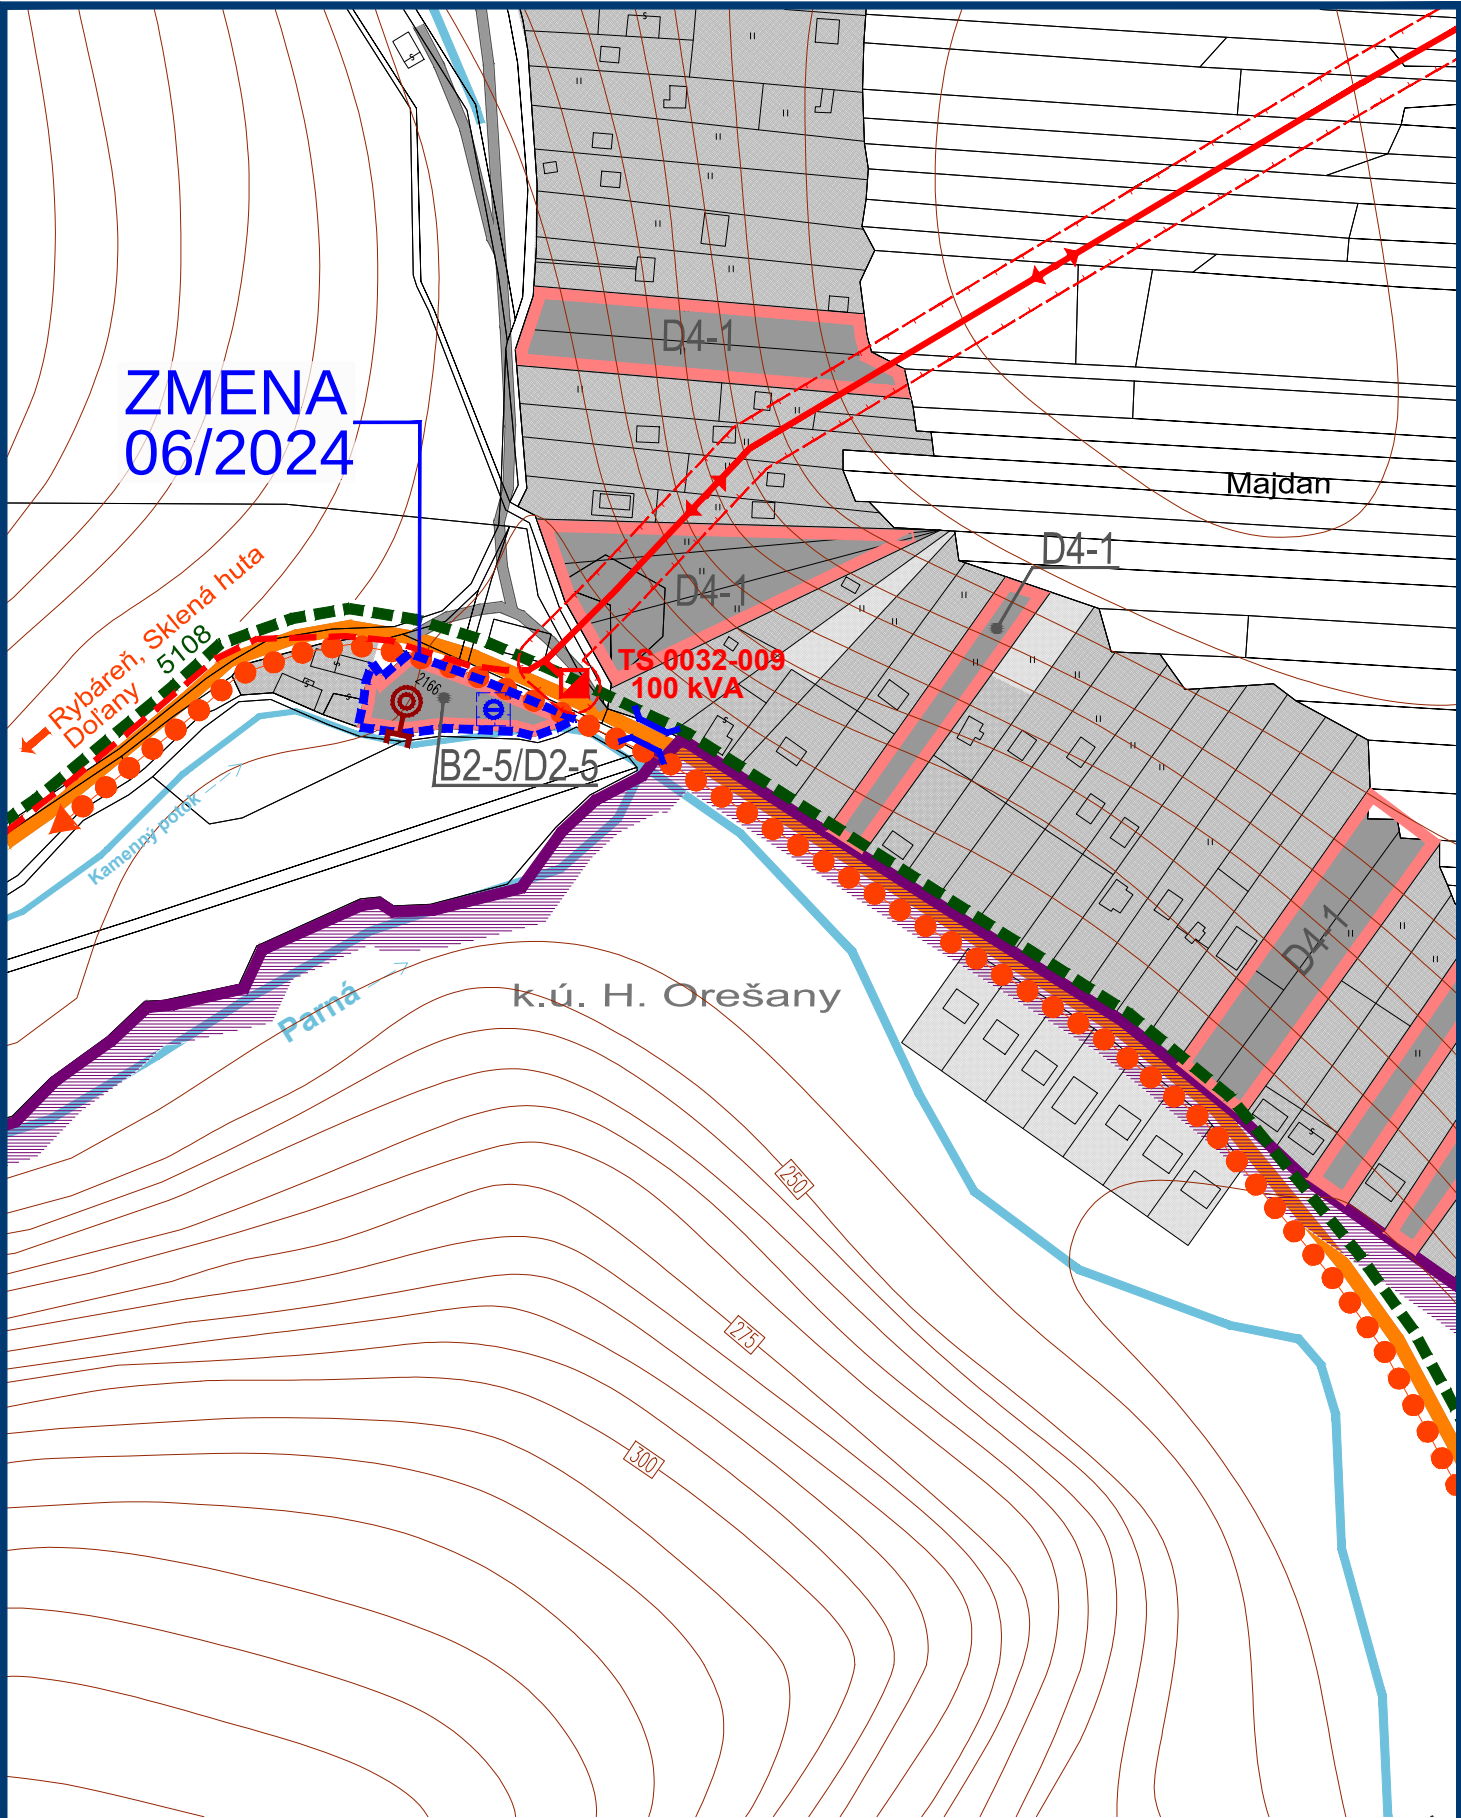

ZMENY A DOPLNKY 06/2024 - NÁVRH SEA
ÚZEMNÝ PLÁN OBCE

LOŠONEC

VÝKRES RIEŠENIA VEREJNÉHO
DOPRAVNÉHO A TECHNICKÉHO VYBAVENIA

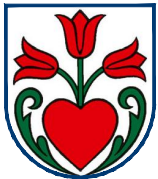

345

OBJEDNÁVATEĽ: OBEC LOŠONEC
SPRACOVATEĽ: ING. ARCH. EVA KRUPOVÁ
SPRACOVANÉ: DECEMBER, 2024

M 1 : 2 880

LEGENDA

STAV	NÁVRH	VÝHLAD		STAV	NÁVRH	VÝHLAD	
			HRANICA KATASTRÁLNEHO ÚZEMIA				VODOVODNÉ POTRUBIE (SÚKROMNÉ)
			HRANICA KATASTRÁLNEHO ÚZEMIA SUSEDNÝCH OBCÍ				VODNÝ ZDROJ - STUDŇA (SÚKROMNÝ)
			HRANICA ZASTAVANÉHO ÚZEMIA				ČERPACIA STANICA - VODÁREŇ
			HRANICA ROZVOJOVÝCH LOKALÍT				ČISTIAREŇ ODPADOVÝCH VÔD (SÚKROMNÁ)
			OZNAČENIE ROZVOJOVÝCH LOKALÍT				VÝUSTNÝ OBJEKT VYČISTENEJ VODY Z ČOV
			FUNKČNÉ PLOCHY				DAŽDOVÁ KANALIZÁCIA GRAVITAČNÁ
			CESTA III. TRIEDY (V ZASTAVANOM ÚZEMÍ B3)				VÝUSTNÝ OBJEKT DAŽDOVEJ KANALIZÁCIE
			OBSLUŽNÁ KOMUNIKÁCIA C2				VZDUŠNÉ VEDENIE VYSOKÉHO NAPÄTIA 22 kV
			OBSLUŽNÁ KOMUNIKÁCIA C3				KÁBLOVÉ VEDENIE VYSOKÉHO NAPÄTIA 22 kV
			UPOKOJENÁ KOMUNIKÁCIA D1				TRAFOSTANICA
			CYKLISTICKÁ KOMUNIKÁCIA D2				HRANICA OCHRANNÉHO PÁSMA VZDUŠNÉHO VEDENIA EL. ENERGIE
			KOMUNIKÁCIA PRE PEŠÍCH D3				TELEFÓNNY KÁBEL METALICKÝ
			MIESTNE KOMUNIKÁCIE URČENÉ NA REKONŠTRUKCIU				
			JEDNOSMERNÁ KOMUNIKÁCIA				
			KOMUNIKÁCIE ÚČELOVÉ				
			POLNÉ CESTY SPEVNENÉ, NESPEVNENÉ A LESNÉ				
			MOST, LÁVKA				
			MOST - REKONŠTRUKCIA				
			SMEROVANIE CIEST III. TRIEDY				
			HRANICA OCHRANNÉHO PÁSMA CESTY				
			KONIEC ZASTAVANÉHO ÚZEMIA OBCE PODĽA ZÁK. Č. 135/1961 ZB. (CESTNÝ ZÁKON)				
			STATICKÁ DOPRAVA - SÚVISLÉ PARKOVACIE PLOCHY / PARKOVISKÁ				
			HROMADNÁ DOPRAVA - ZASTÁVKY HD				
			IZOCHRONA ČASOVEJ DOSTUPNOSTI ZASTÁVOK HD (400 m)				
			OZNAČENIE FUNKČNEJ TRIEDY A KATEGÓRIE CESTY				
			CYKLOTURISTICKÉ TRASY				
			TURISTICKÉ TRASY				

ZMENY A DOPLNKY 06/2024

HRANICE RIEŠENÉHO ÚZEMIA ZMIEN A DOPLNKOV 06/2024

NÁVRH

	VODNÝ ZDROJ - STUDŇA (SÚKROMNÝ)
	ČISTIAREŇ ODPADOVÝCH VÔD (SÚKROMNÁ)
	VÝUSTNÝ OBJEKT VYČISTENEJ VODY Z ČOV

ZMENY A DOPLNKY 06/2024 - NÁVRH SEA
ÚZEMNÝ PLÁN OBCE

LOŠONEC

VÝKRES RIEŠENIA VEREJNÉHO
DOPRAVNÉHO A TECHNICKÉHO VYBAVENIA



345

OBJEDNÁVATEĽ: OBEC LOŠONEC
SPRACOVATEĽ: ING. ARCH. EVA KRUPOVÁ
SPRACOVANÉ: DECEMBER, 2024

M 1 : 2 880