




ZMENY A DOPLNKY 06/2024 - NÁVRH SEA
ÚZEMNÝ PLÁN OBCE

LOŠONEC

VÝKRES PERSPEKTÍVNEHO POUŽITIA
POĽNOHOSPODÁRSKEJ PÔDY A LPF

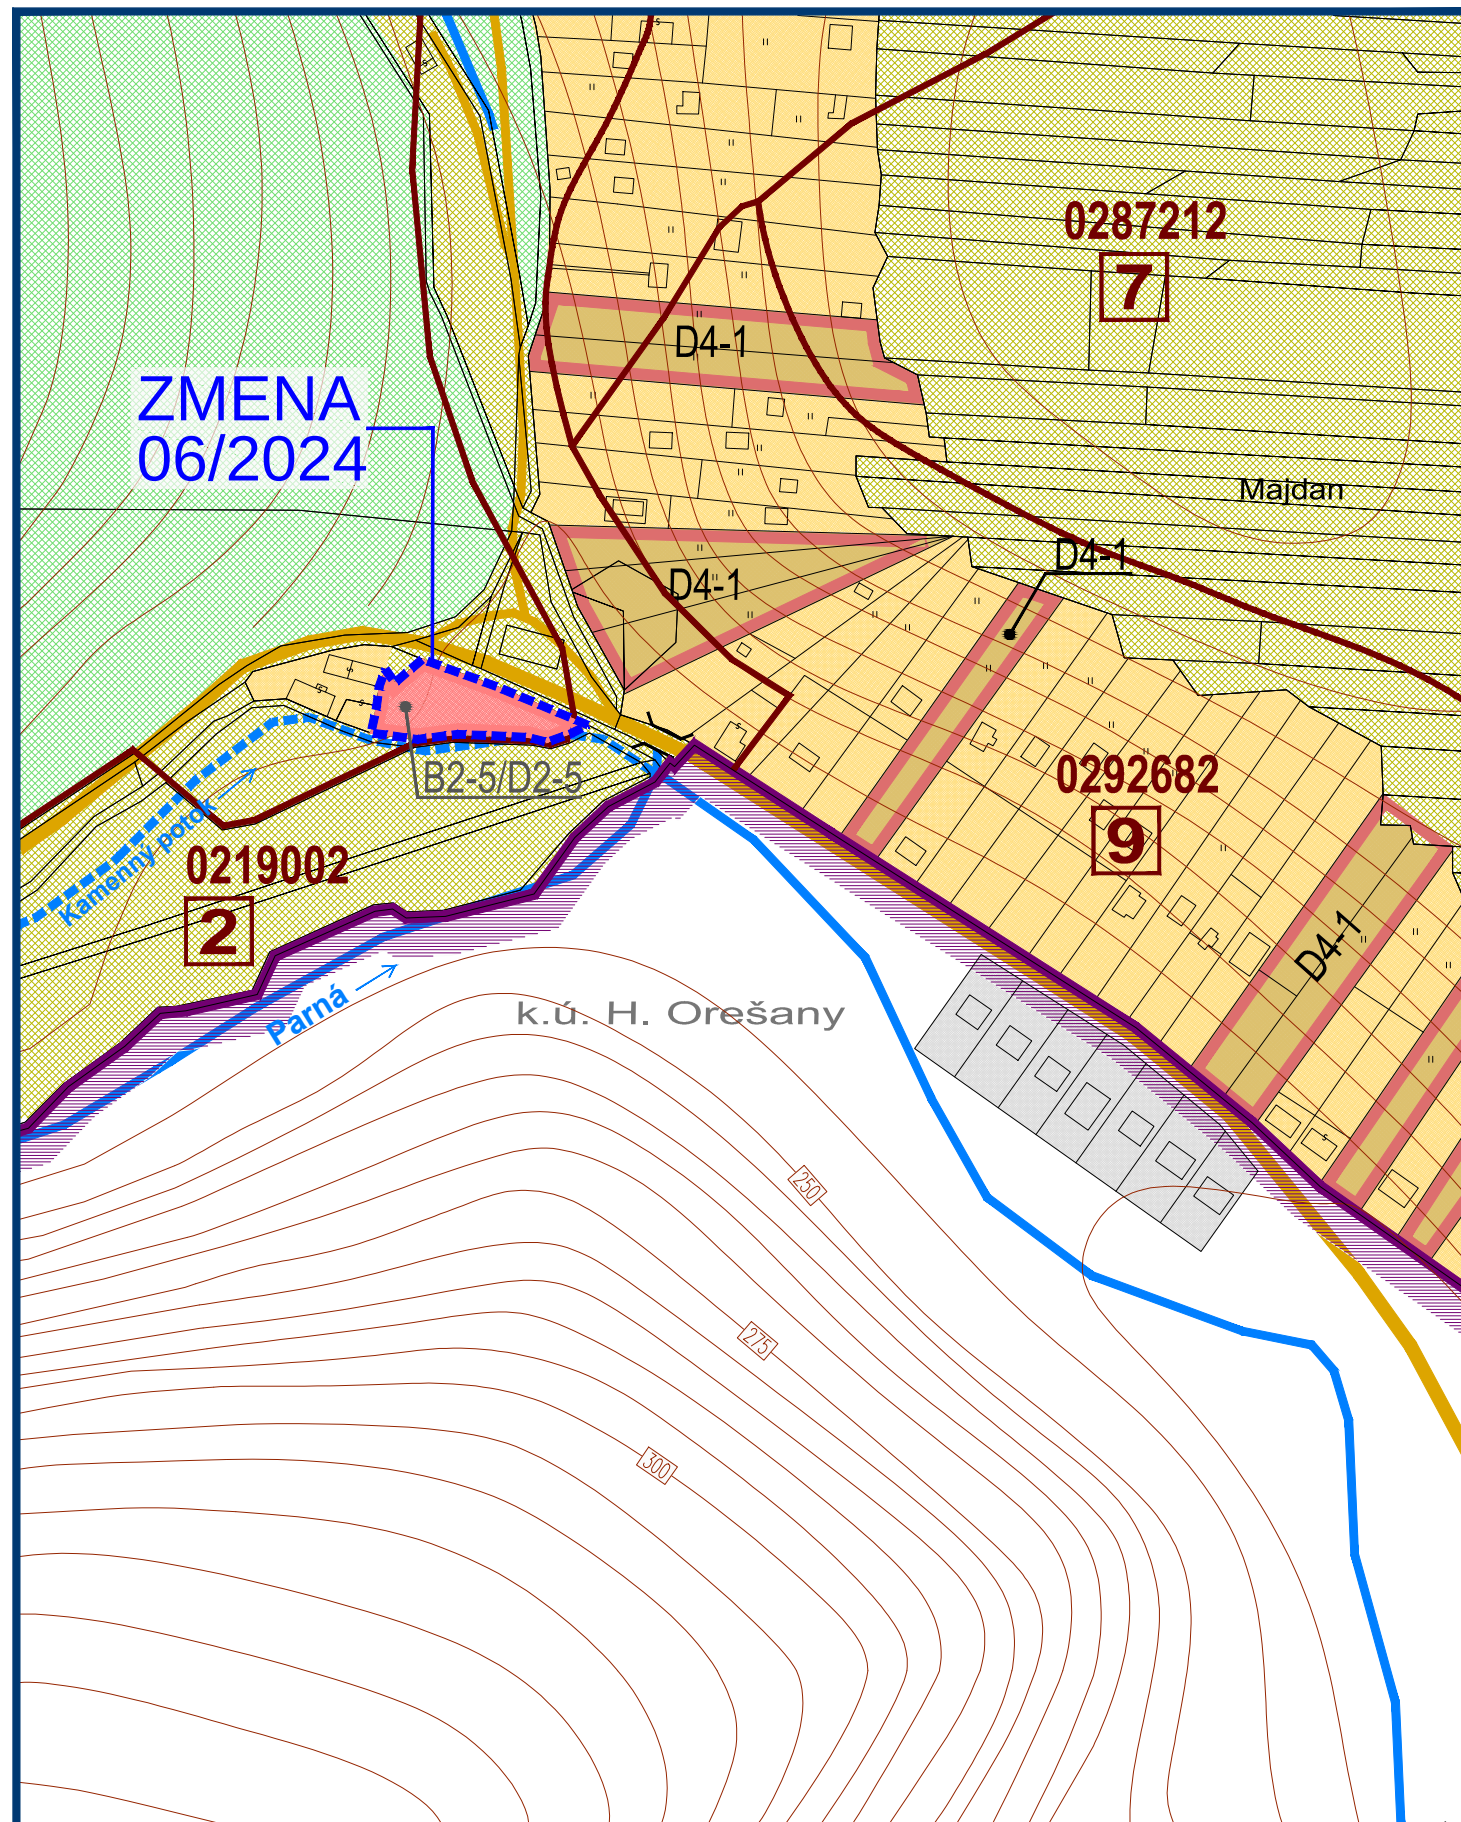

OBJEDNÁVATEĽ: OBEC LOŠONEC
SPRACOVATEĽ: ING. ARCH. EVA KRUPOVÁ
SPRACOVANÉ: DECEMBER, 2024

M 1 : 2 880

LEGENDA

STAV	NÁVRH	VÝHLAD	
			HRANICA KATASTRÁLNEHO ÚZEMIA
			HRANICA KATASTRÁLNEHO ÚZEMIA SUSEDNÝCH OBCÍ
			HRANICA ZASTAVANÉHO ÚZEMIA
			HRANICA ROZVOJOVÝCH LOKALÍT
			OZNAČENIE ROZVOJOVÝCH LOKALÍT
			JESTVUJÚCE FUNKČNÉ PLOCHY
			CESTY I. A III. TRIEDY, MIESTNE A ÚČELOVÉ KOMUNIKÁCIE
			PLOCHY PREDPOKLADANÉHO ODŇATIA POĽNOHOSP. PÔDY - NAVROVANÉ KOMUNIKÁCIE A REKONŠTRUKCIE KOMUNIKÁCIÍ
			SMEROVANIE CIEST
			ORNÁ PÔDA
			TRVALÉ TRÁVNE PORASTY
			NELESNÉ DREVINNÉ PORASTY A LESNÉ PORASTY
			VODNÉ PLOCHY A TOKY
			ODVODNENIE
			ZÁBER PLÔCH POĽNOHOSP. PÔDY A LPF, NA KTORÉ UŽ BOL VYDANÝ SÚHLAS
			PLOCHY NAVROVANÉ NA ZMENU FUNKCIE BEZ PREDPOKLADANÉHO ODŇATIA POĽNOHOSP. PÔDY
			HRANICA BONITOVANEJ PÔDNO - EKOLOG. JEDNOTKY (BPEJ)
			SKUPINA BPEJ
			KÓD BPEJ


ZMENY A DOPLNKY 06/2024

	HRANICE RIEŠENÉHO ÚZEMIA ZMIEN A DOPLNKOV 06/2024
	NÁVRH
	B2-5 OZNAČENIE ROZVOJOVÝCH LOKALÍT
	PLOCHY SO ZÁBEROM POĽNOHOSPODÁRSKEJ PÔDY (TRVALÝ TRÁVNY PORAST)

ZMENY A DOPLNKY 06/2024 - NÁVRH SEA
ÚZEMNÝ PLÁN OBCE

LOŠONEC

VÝKRES PERSPEKTÍVNEHO POUŽITIA
POĽNOHOSPODÁRSKEJ PÔDY A LPF

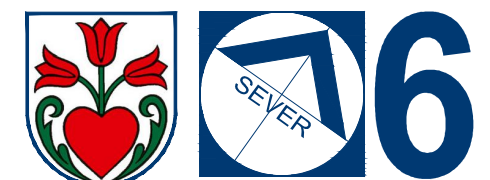

OBJEDNÁVATEĽ: OBEC LOŠONEC
SPRACOVATEĽ: ING. ARCH. EVA KRUPOVÁ
SPRACOVANÉ: DECEMBER, 2024

M 1 : 2 880